## STATO DI FATTO:
## sezione marciapiede
## tratto tipico - scala 1:20

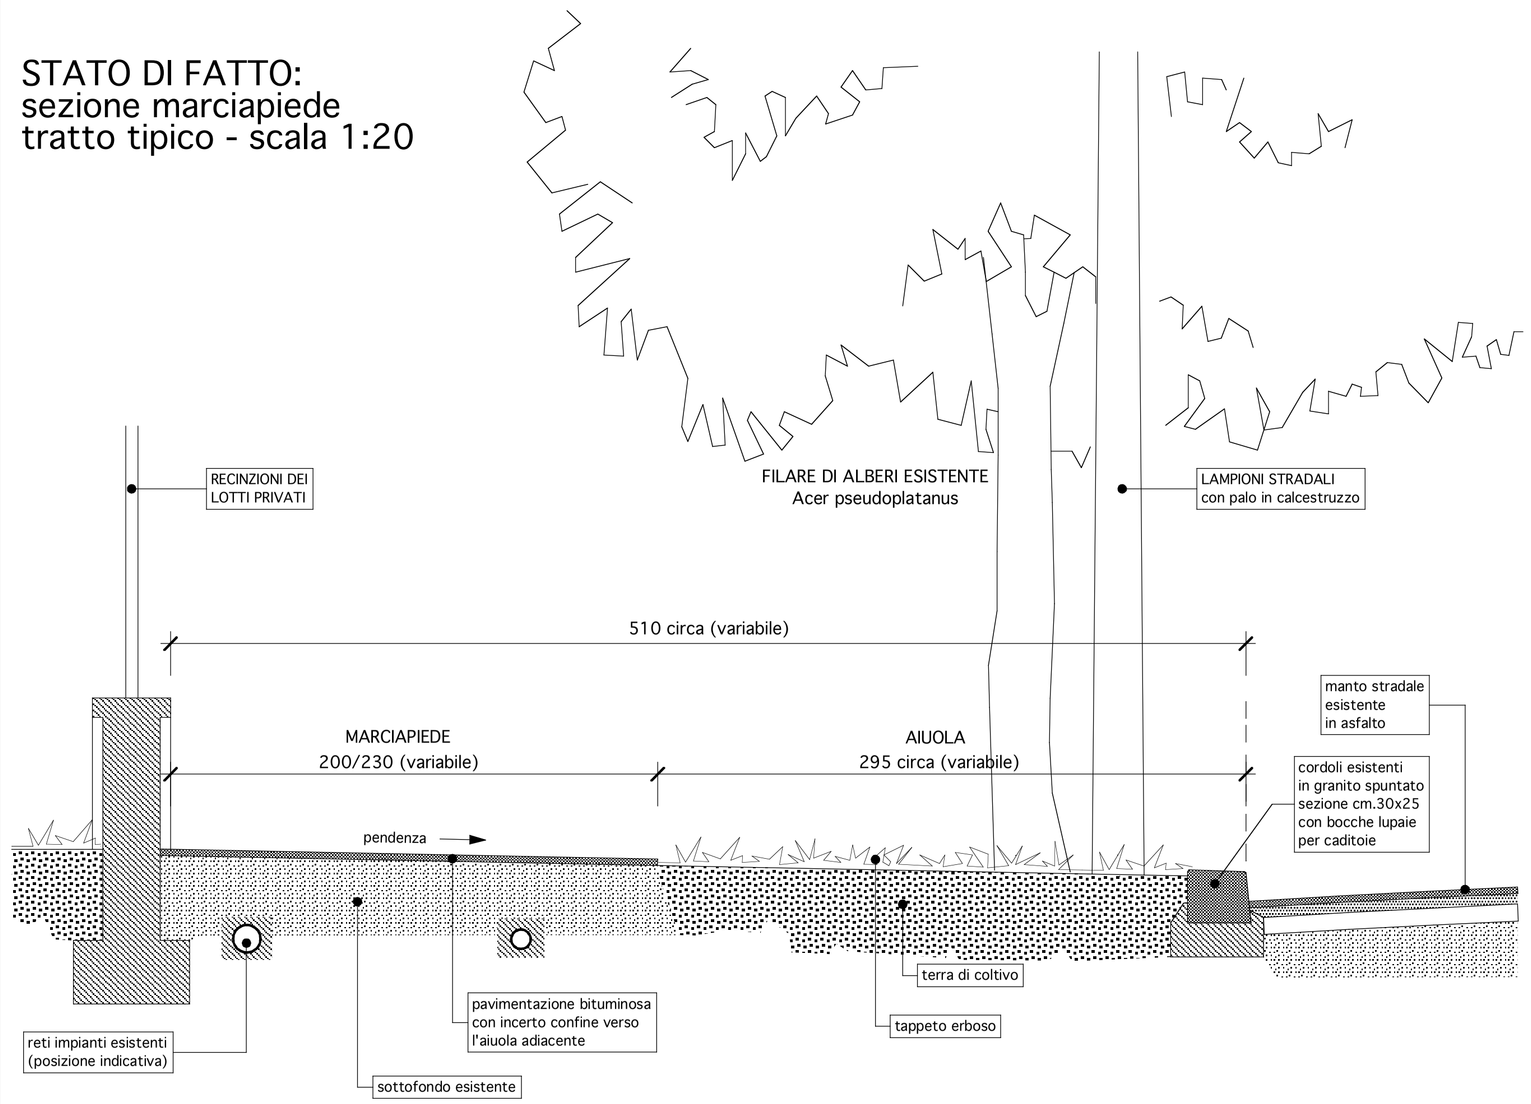


## PROGETTO:
## sezione stradale
## tratto tipico - scala 1:50

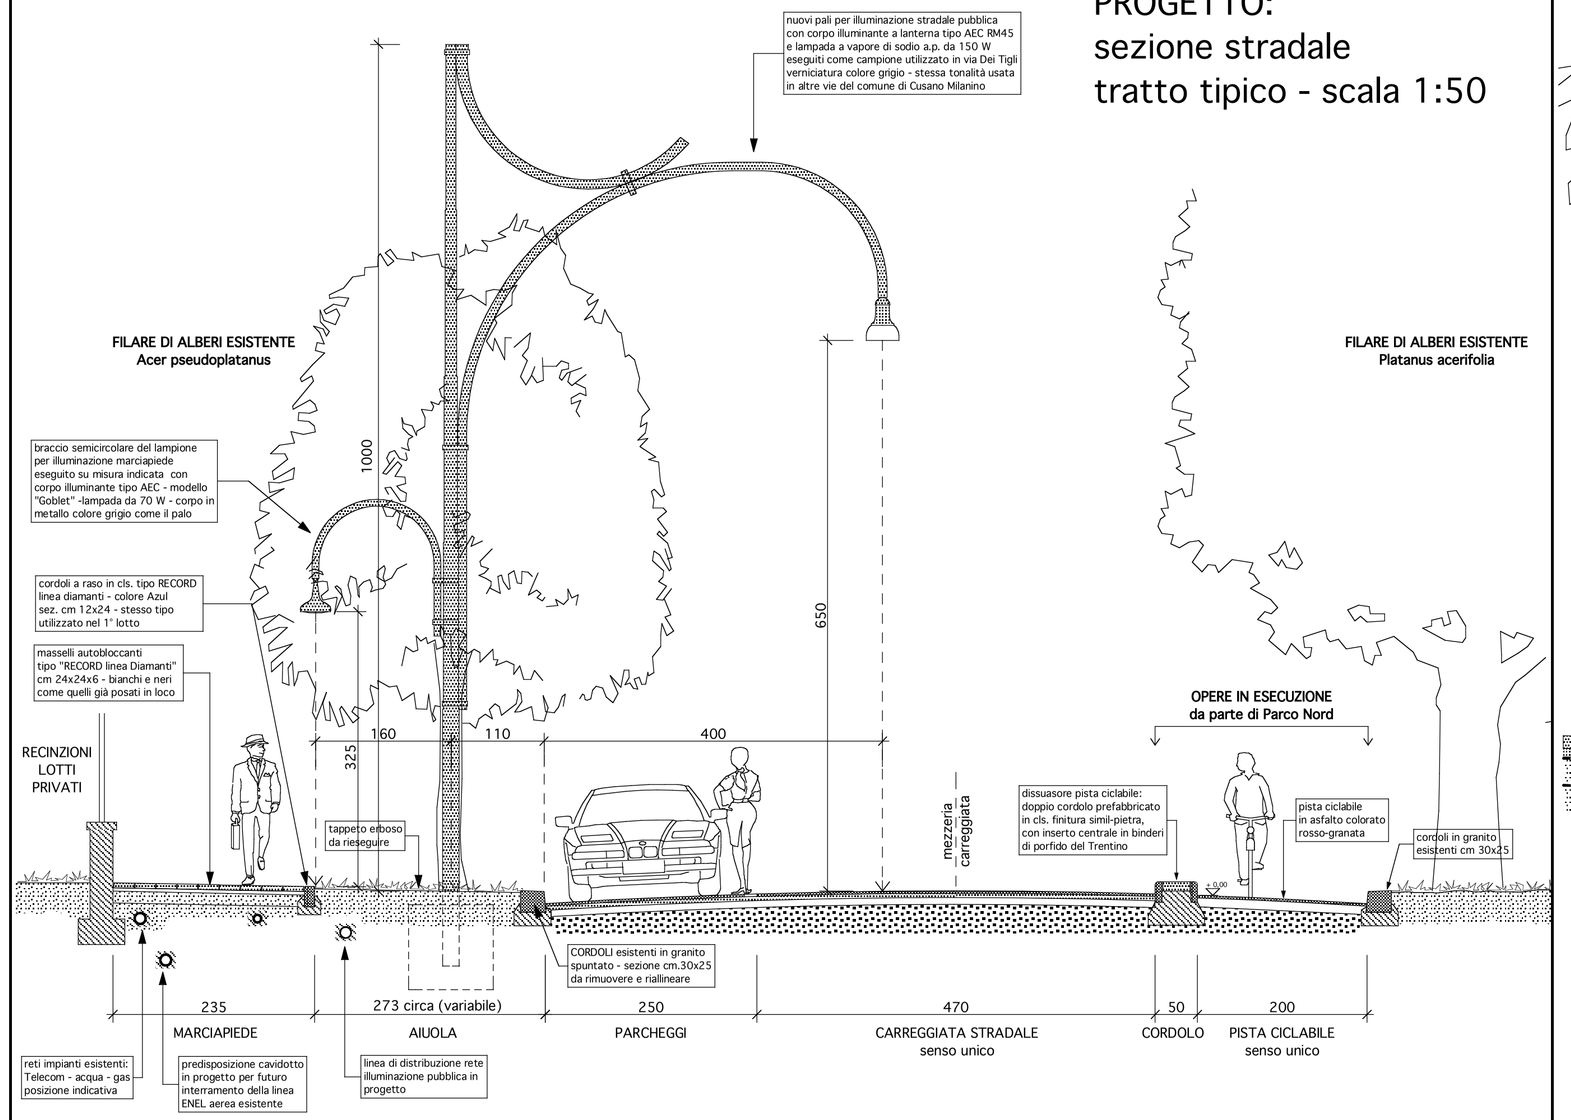


## PROGETTO:
## sezione plinto pali illuminazione
## caso tipico - scala 1:20

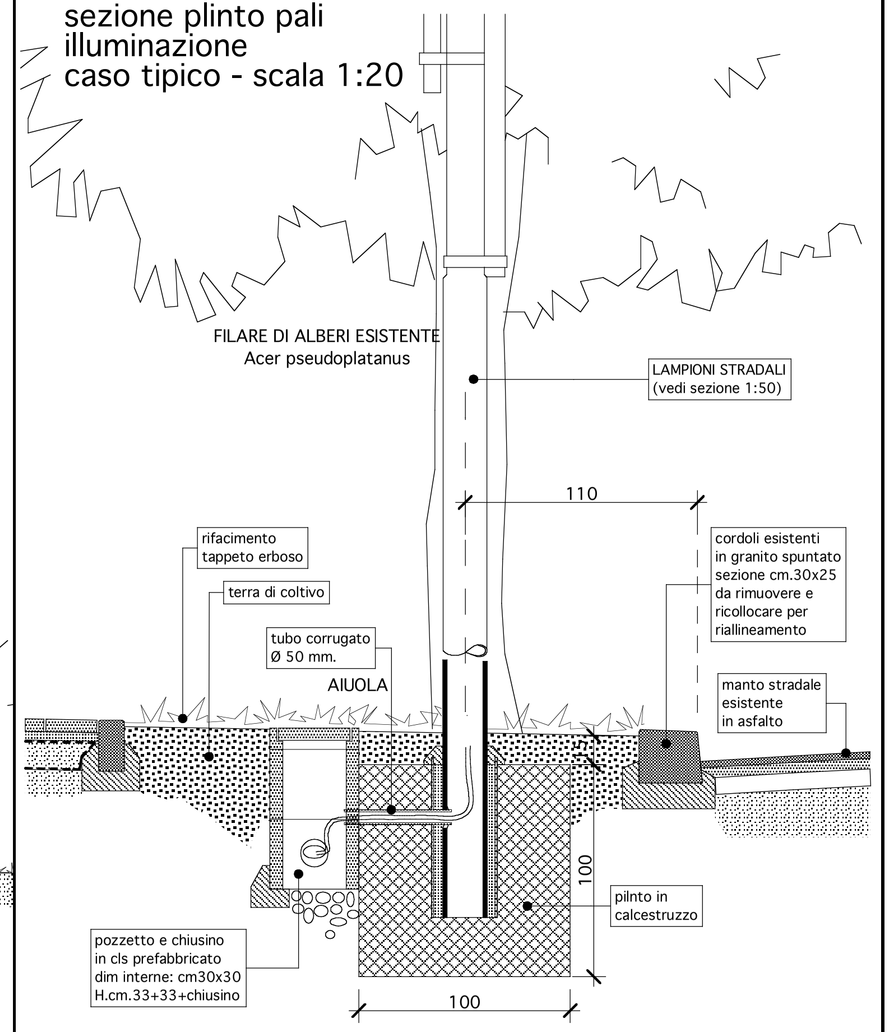


## PROGETTO:
## sezione marciapiede
## tratto tipico - scala 1:20

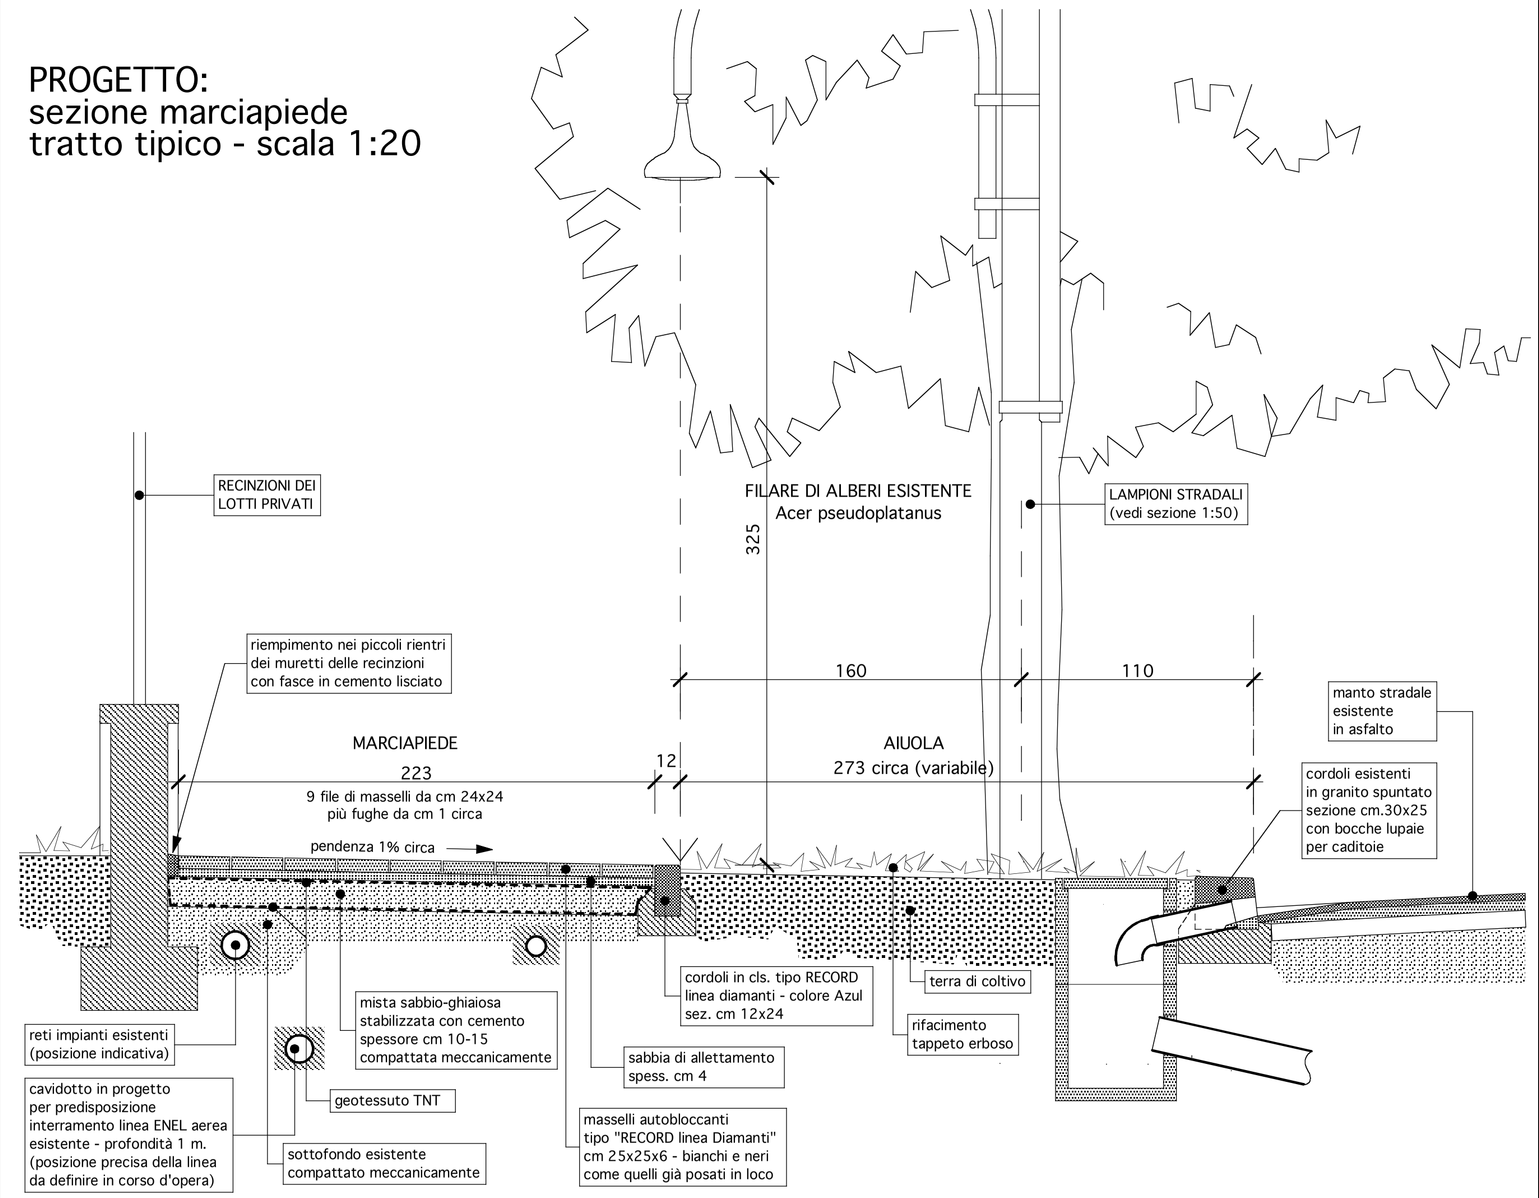


## PROGETTO:
## sezione passi carrai
## caso tipico - scala 1:20

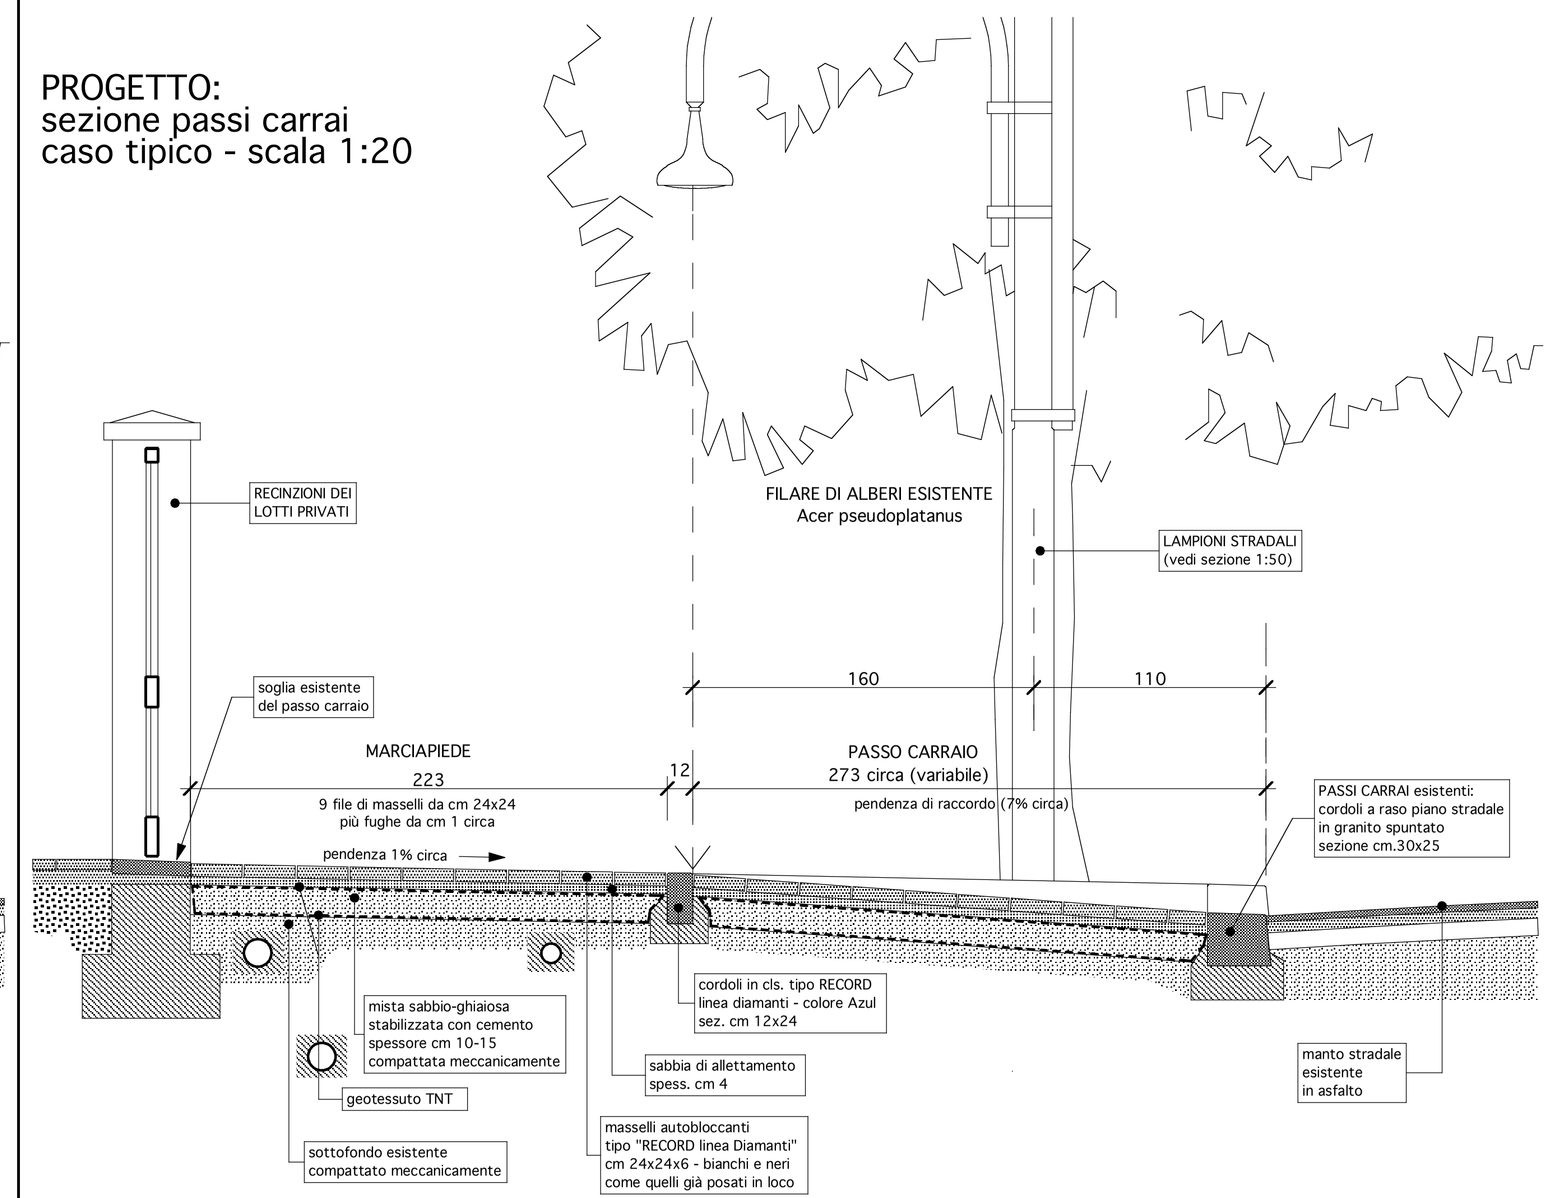


I PROGETTISTI


ARKITRIA
Architetti Associati
Luca Bertani, Grazia Brusa & Bruno Leva
Via Bizzoni, 1 - 20125 MILANO :: telefono 02/4074.1231 :: fax 02/3206.6725 :: e-mail arkitria@hotmail.it


| | | | |
|---|---|---|---|
| data 12 Dicembre 2008 | COMUNE DI CUSANO MILANINO<br>RIQUALIFICAZIONE DI VIALE BUFFOLI<br>PROGETTO ESECUTIVO - 2° LOTTO/1°stralcio | PRE ☐ DEF ☐ EXE ■ | |
| agg. | | scala | 1:50 - 1:20 |
| agg. | SEZIONI E PARTICOLARI TIPICI<br>SEDE STRADALE- MARCIAPIEDI (stato di fatto e progetto)<br>PASSI CARRAI - LAMPIONI | tav. n° | 11 |

IL PROGETTISTA SI RISERVA IL DIRITTO DI UTILIZZO E RIPRODUZIONE DEL PRESENTE DISEGNO A NORMA DELLA LEGGE 22/04/41 N° 633