


COMUNE DI CUSANO MILANINO

PIANO degli IMPIANTI PUBBLICITARI LOCALIZZAZIONE IMPIANTI PUBBLICITARI di SERVIZIO

ALLEGATO L/BIS

APRILE 2007

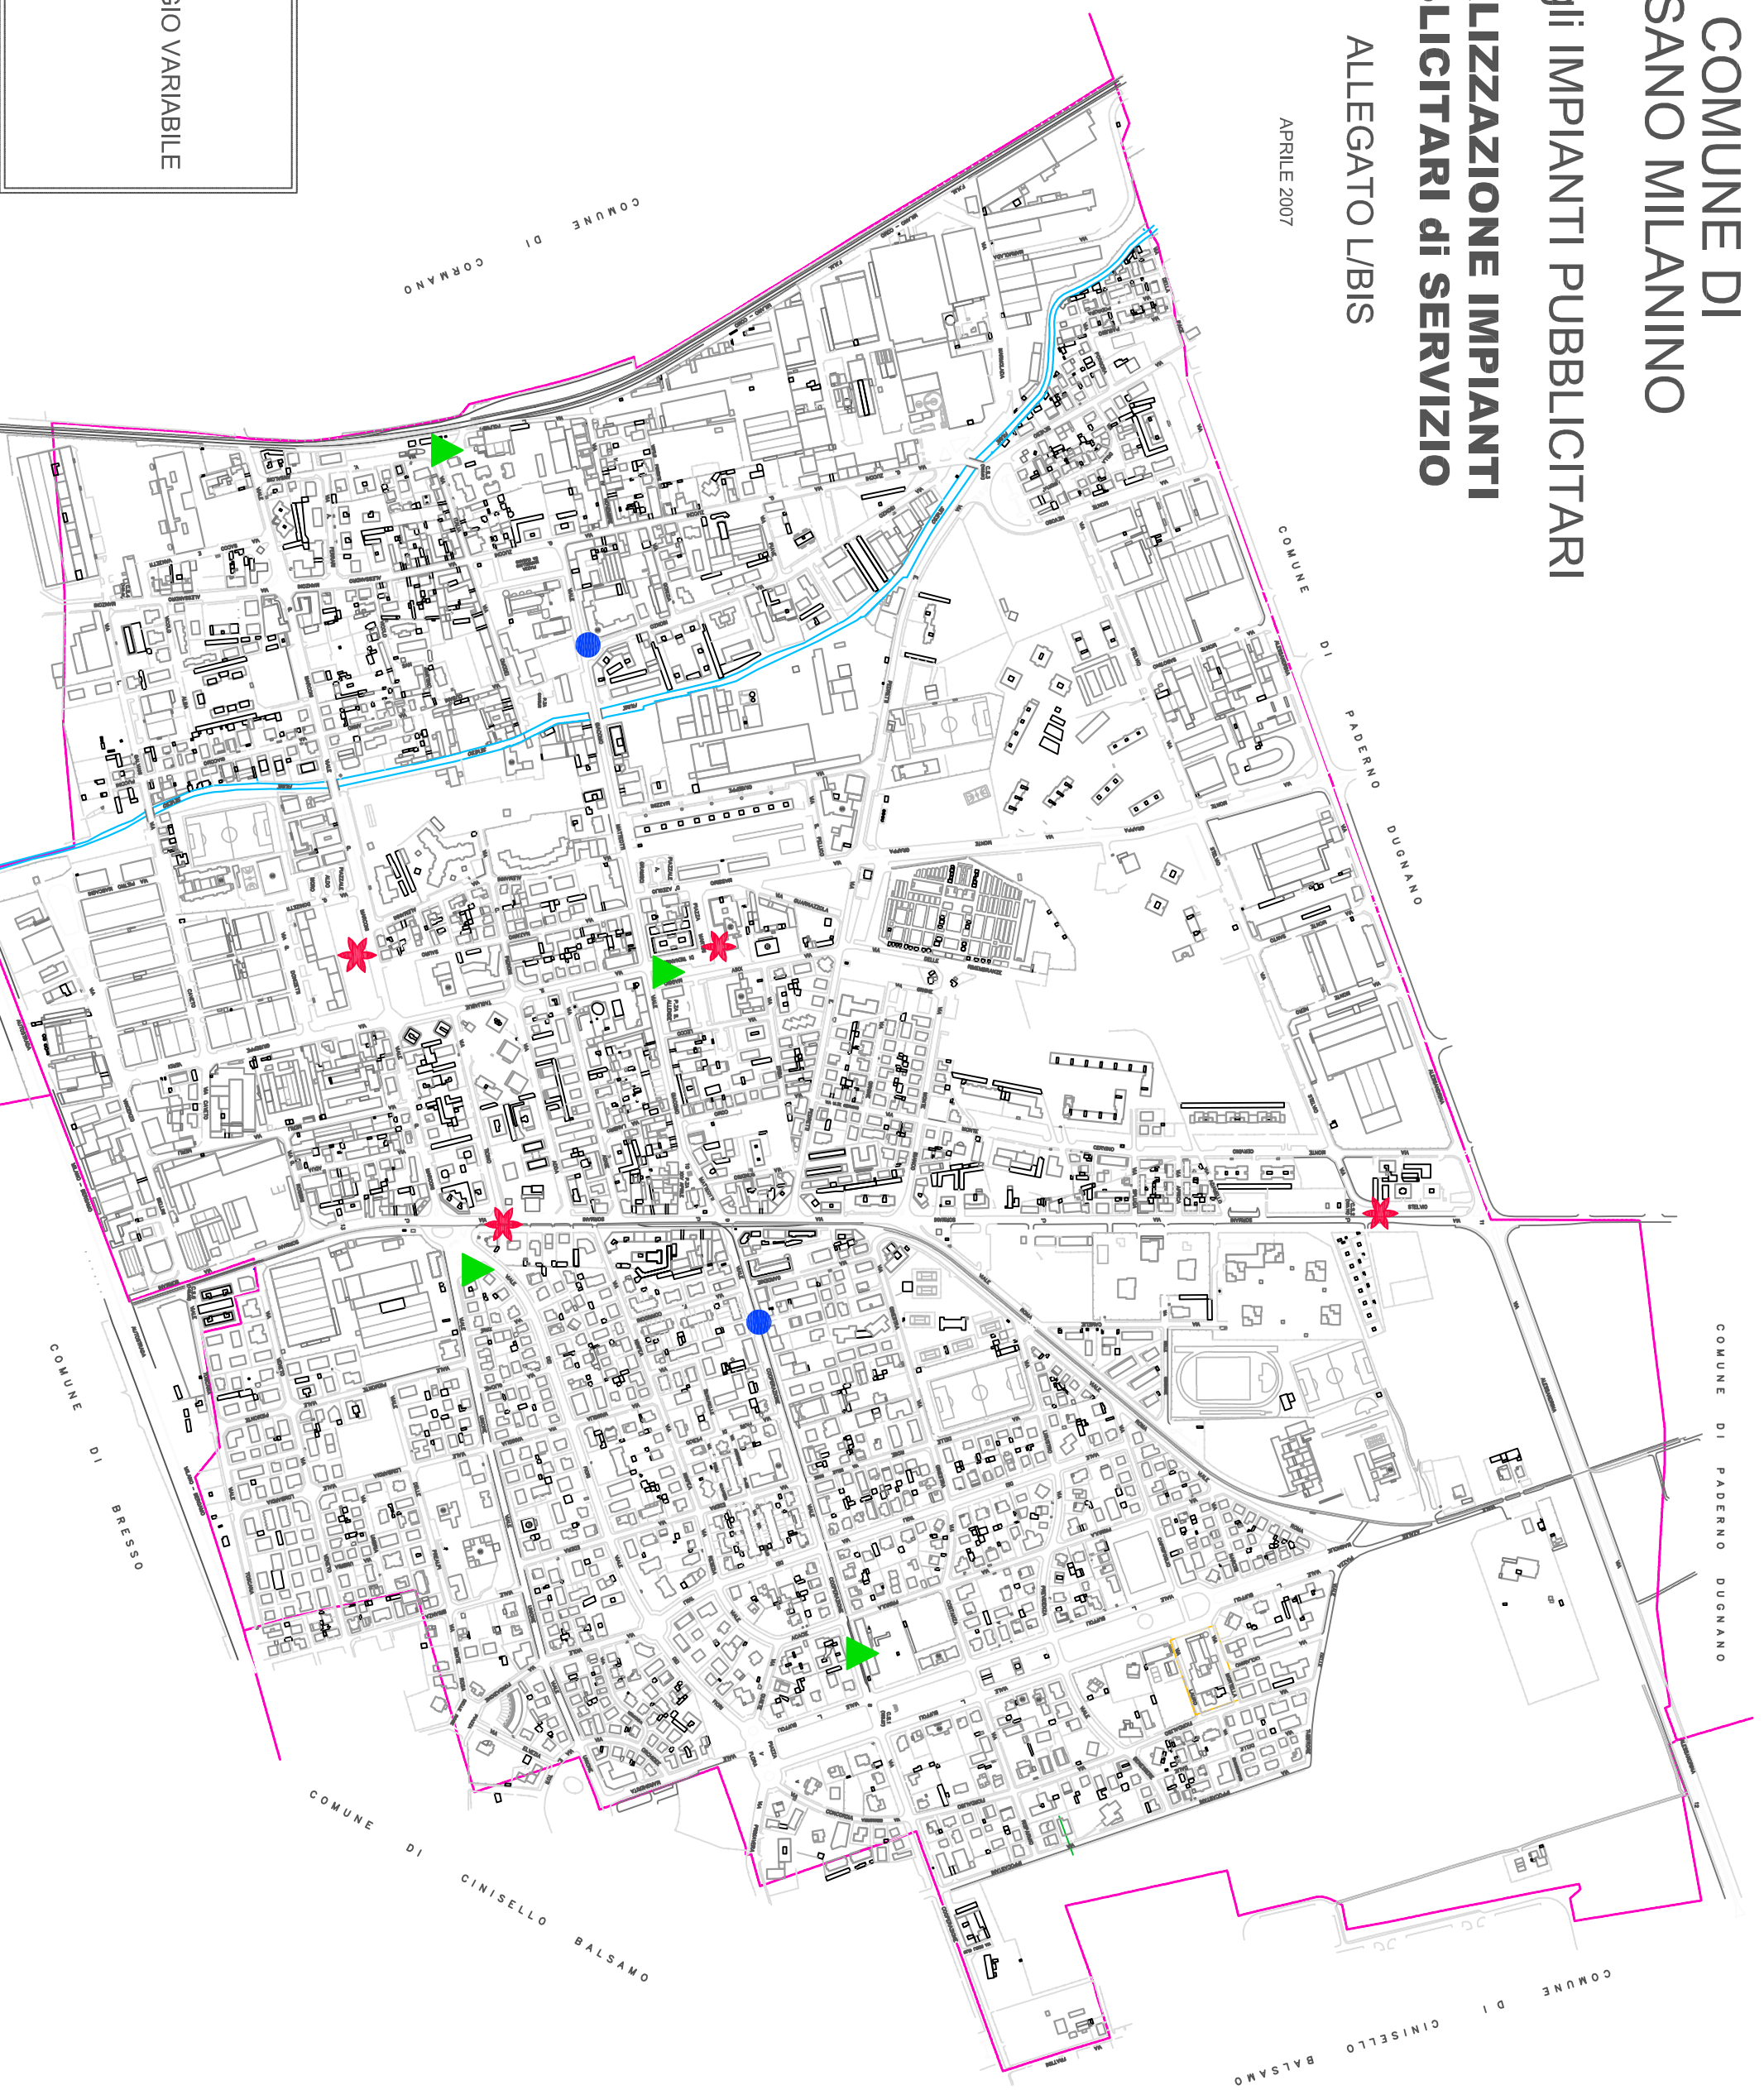

LEGENDA

★ CARTELLO A MESSAGGIO VARIABILE

▲ QUADRO TURISTICO

● OROLOGIO