


# COMUNE DI CUSANO MILANINO

## PIANO degli IMPIANTI PUBBLICITARI

### ZONIZZAZIONE TERRITORIO COMUNALE

ALLEGATO H/BIS

APRILE 2007

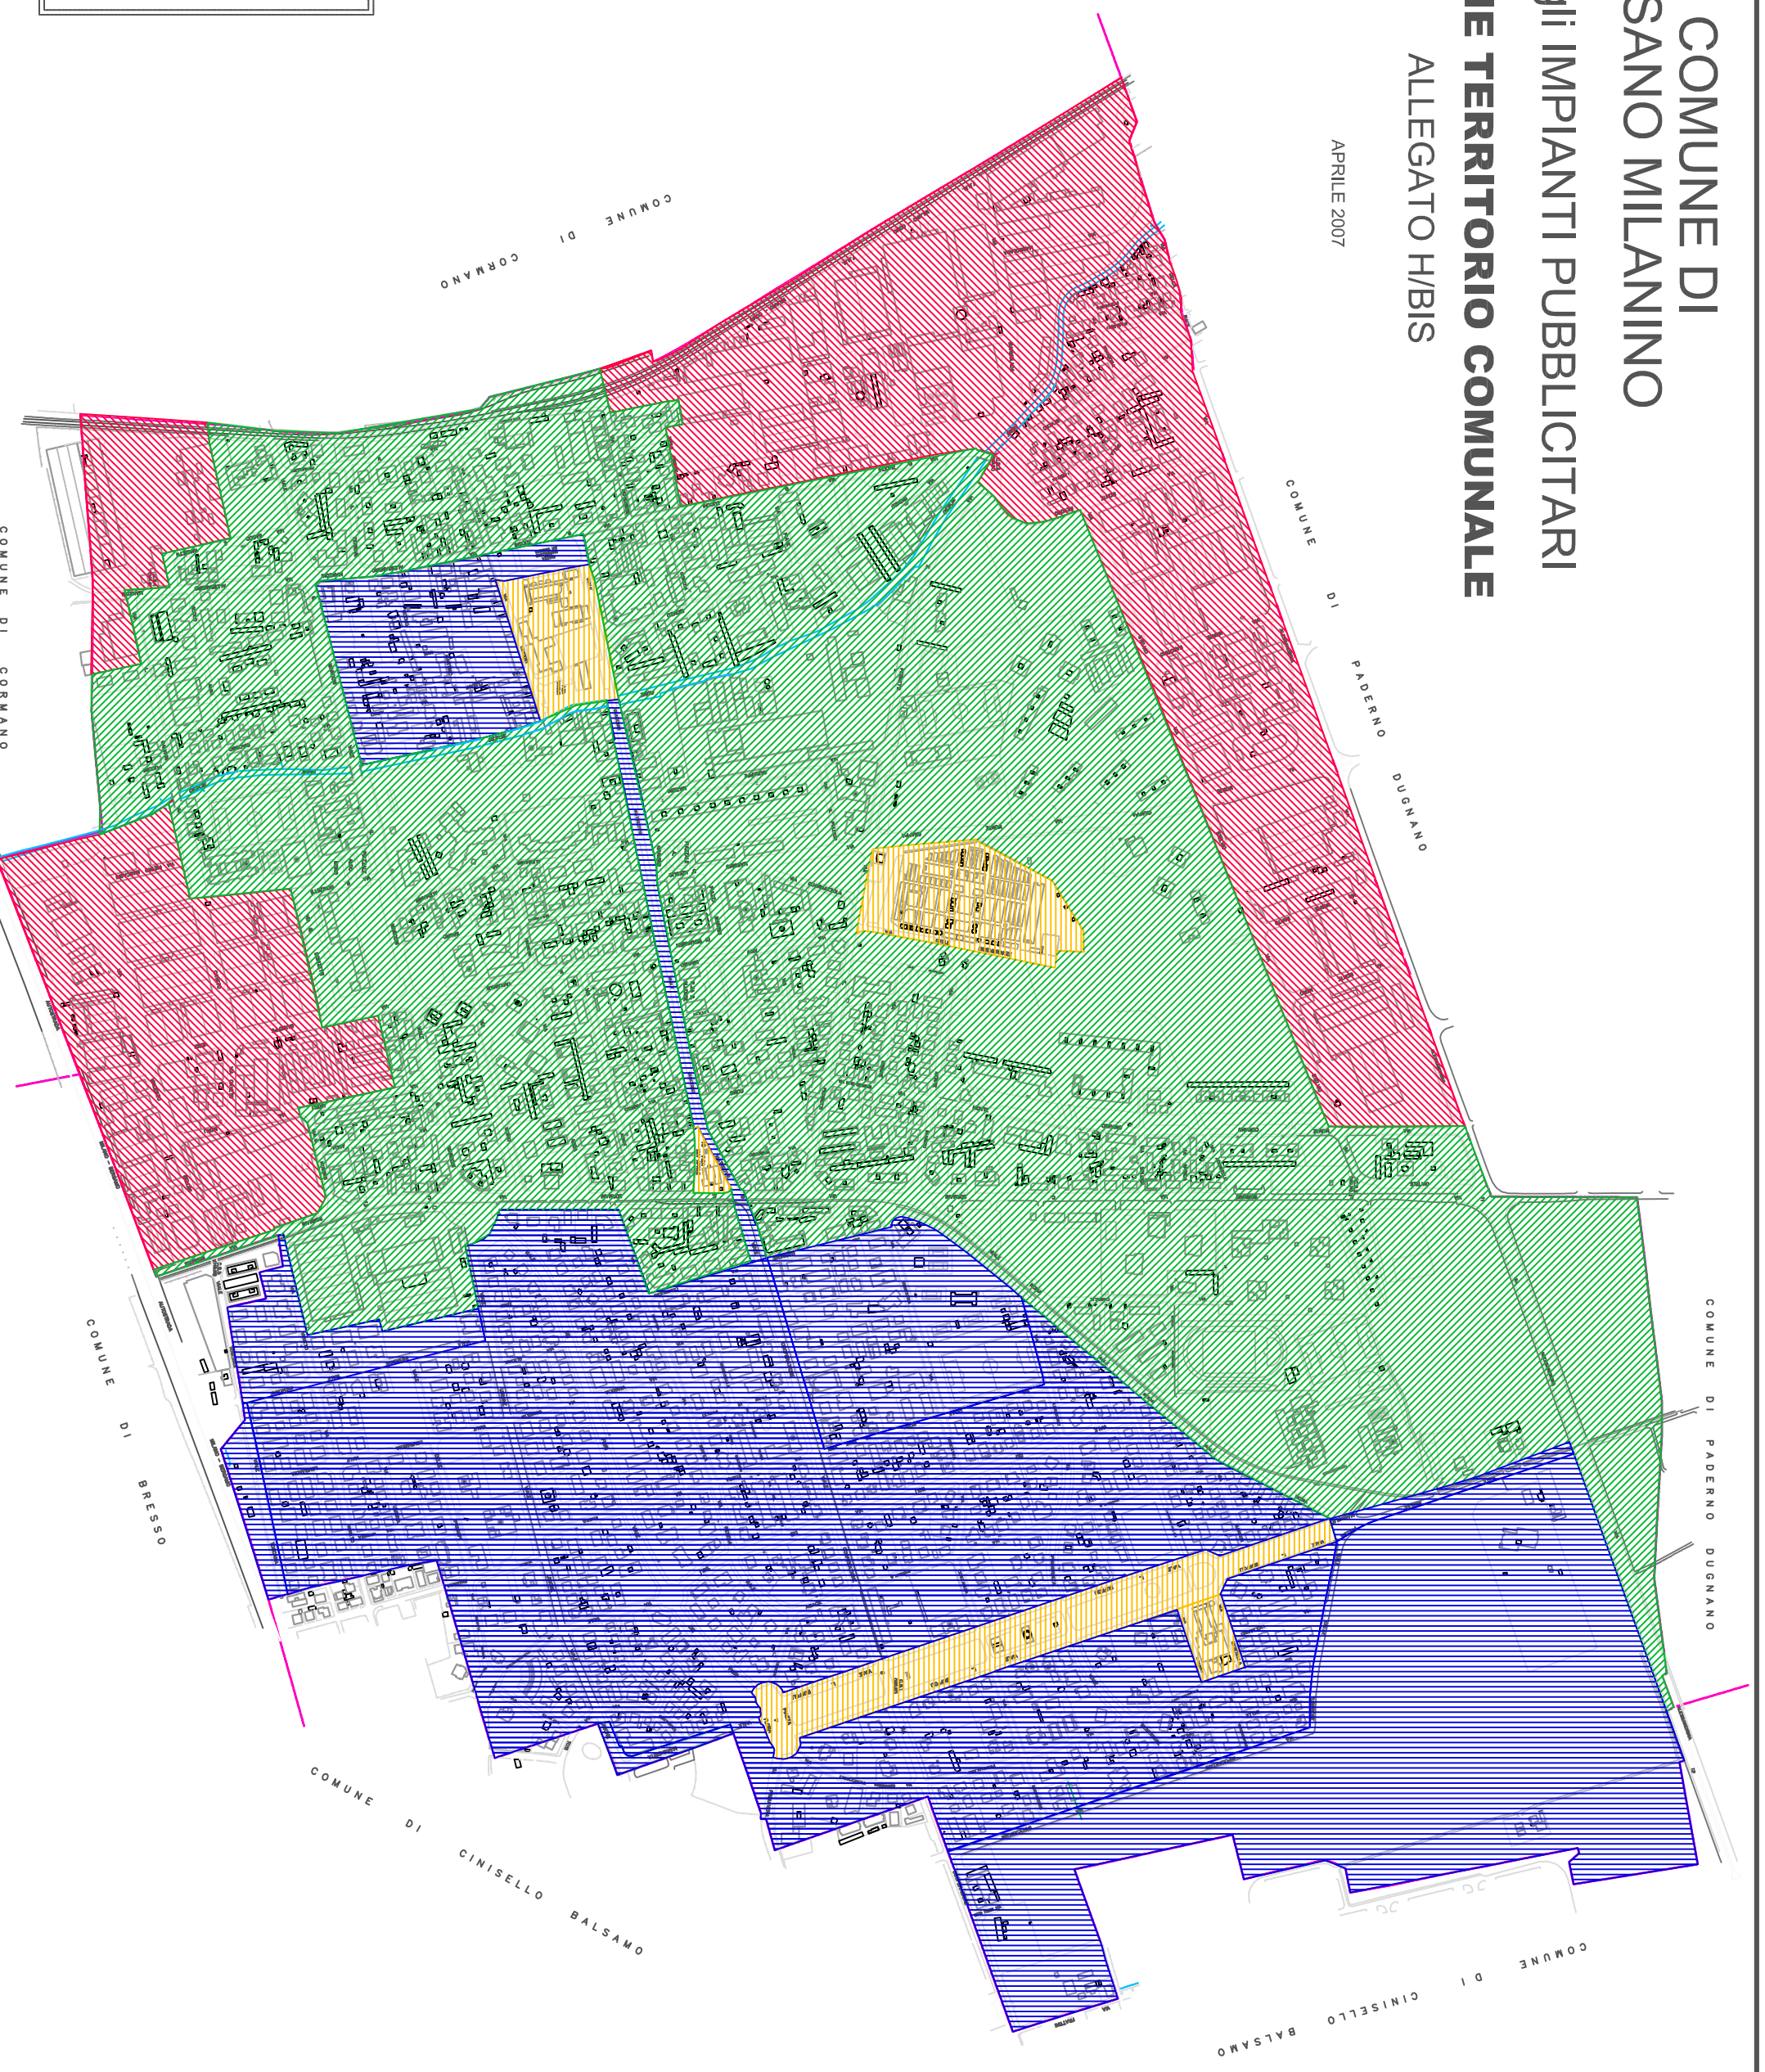

#### LEGENDA

- ZONA A
- ZONA B
- ZONA C
- ZONA D