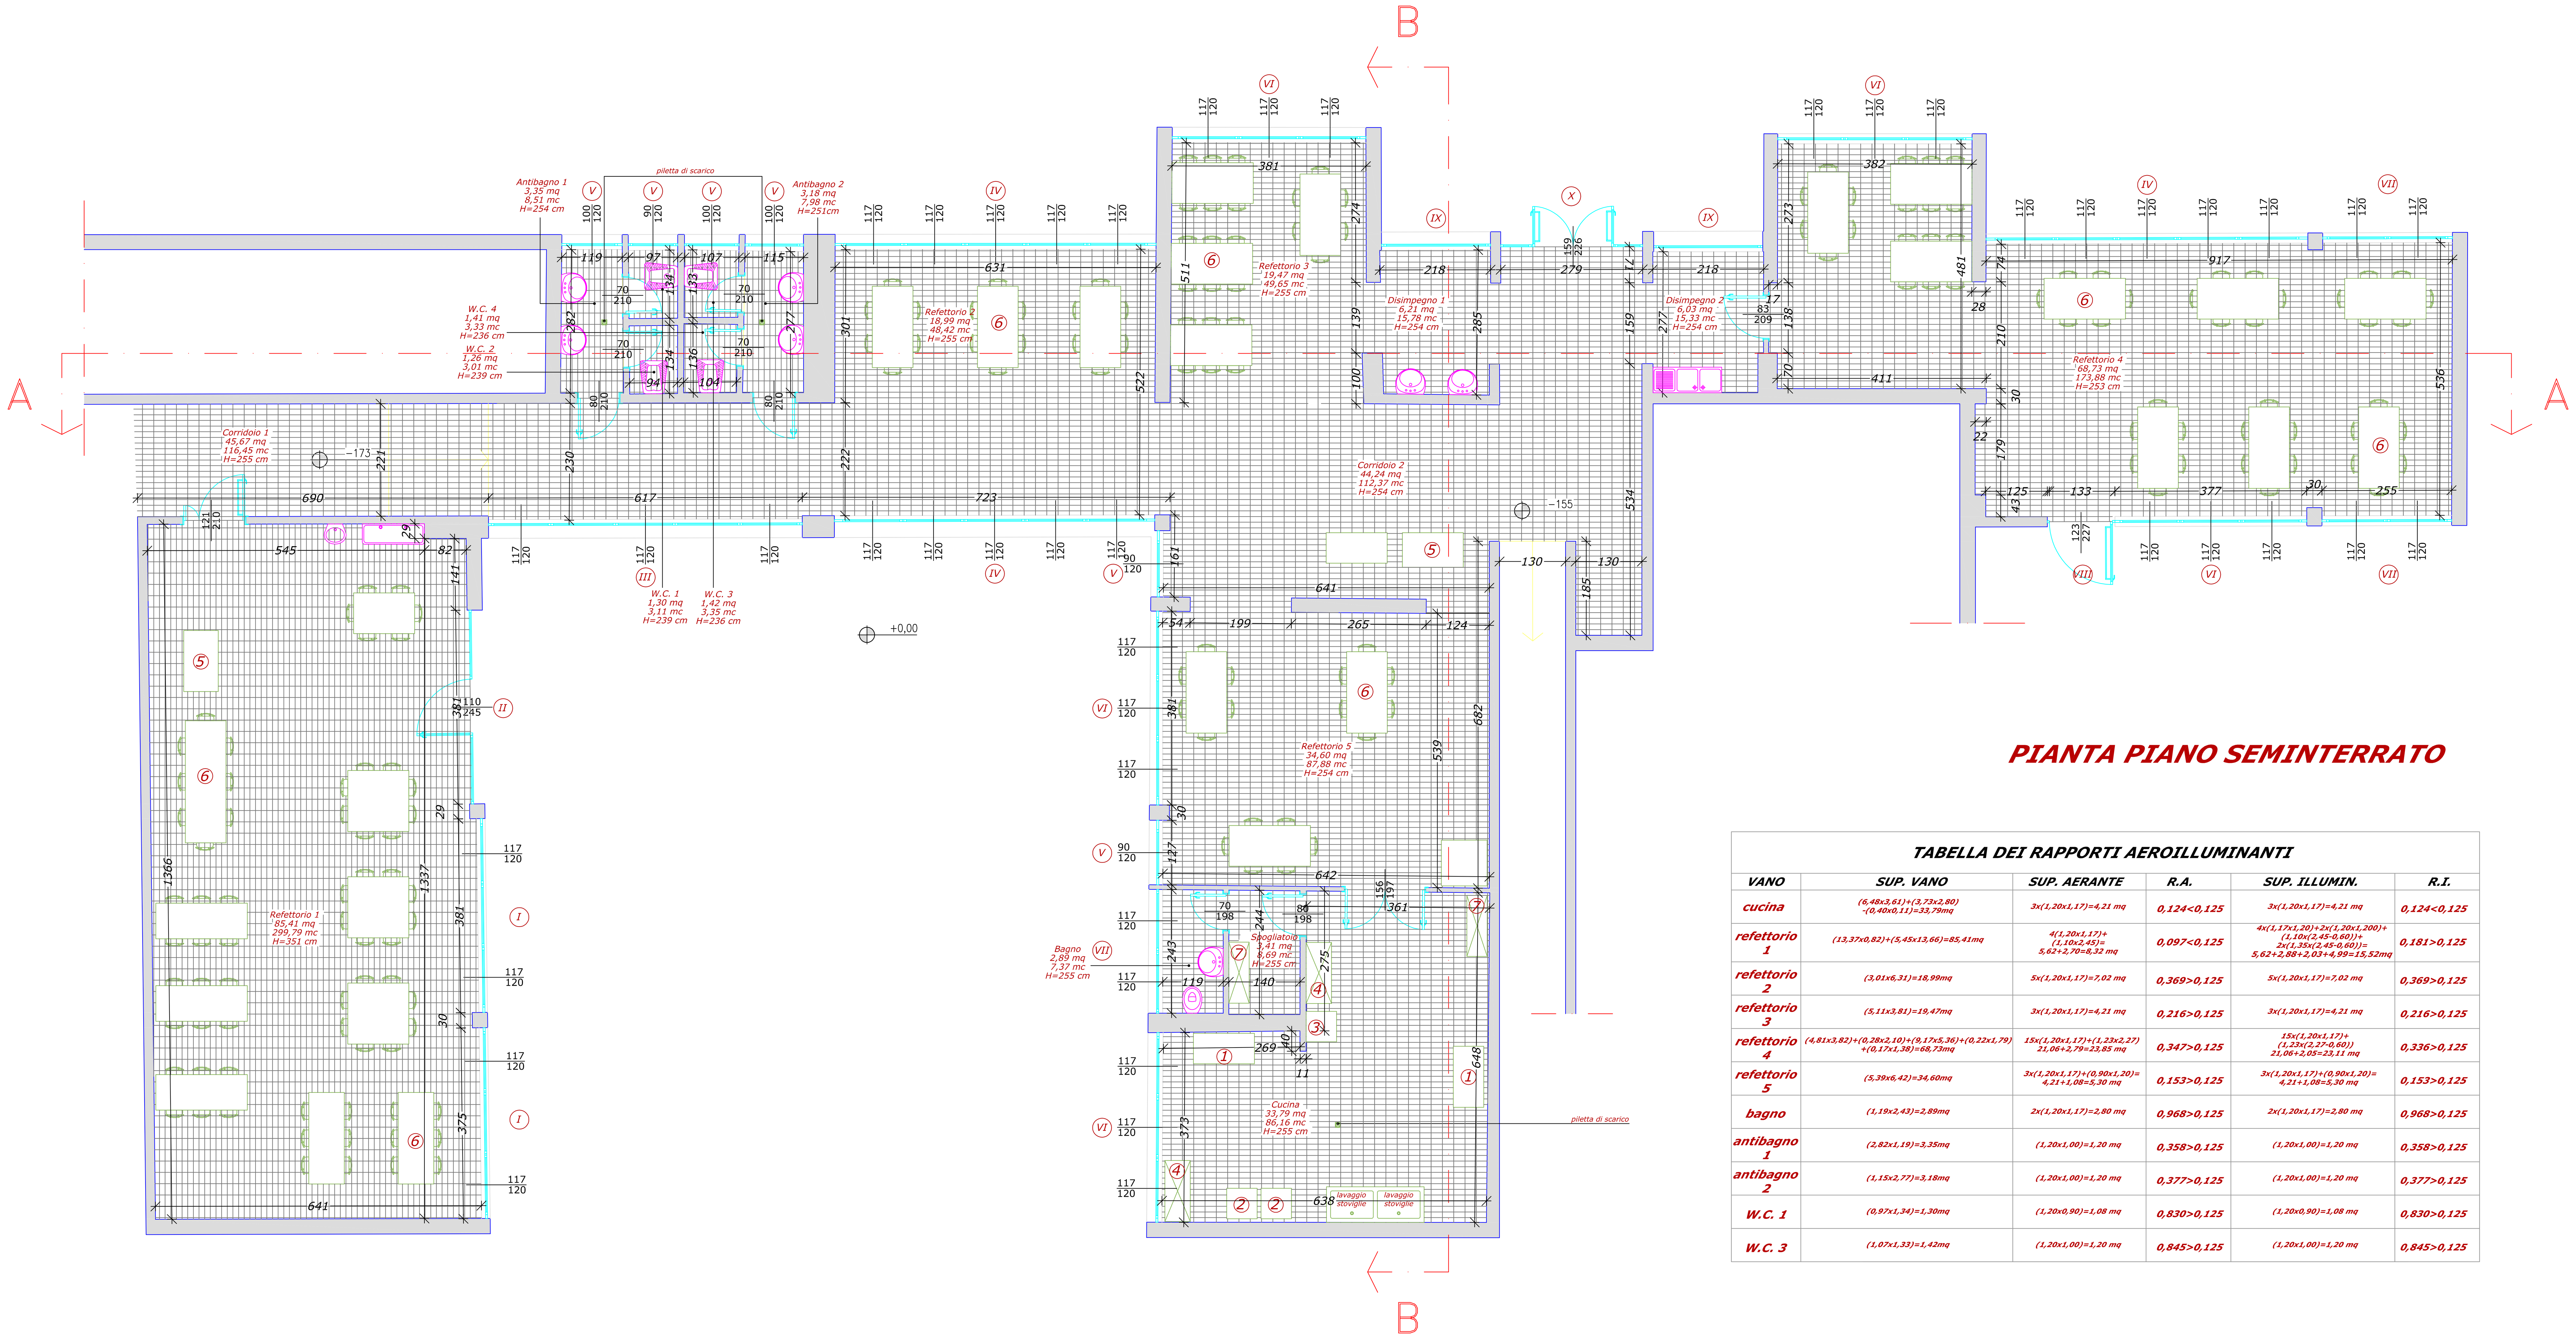

PIANTA PIANO SEMINTERRATO

TABELLA DEI RAPPORTI AEROILLUMINANTI					
VANO	**SUP. VANO**	**SUP. AERANTE**	**R.A.**	**SUP. ILLUMIN.**	**R.I.**
cucina	(6,48x3,61)+(3,73x2,80) -(0,40x0,11)=33,79mq	3x(1,20x1,17)=4,21 mq	0,124<0,125	3x(1,20x1,17)=4,21 mq	0,124<0,125
refettorio 1	(13,37x0,82)+(5,45x13,66)=85,41mq	4(1,20x1,17)+ (1,10x2,45)= 5,62+2,70=8,32 mq	0,097<0,125	4x(1,17x1,20)+2x(1,20x1,200)+ (1,10x(2,45-0,60))+ 2x(1,35x(2,45-0,60))= 5,62+2,88+2,03+4,99=15,52mq	0,181>0,125
refettorio 2	(3,01x6,31)=18,99mq	5x(1,20x1,17)=7,02 mq	0,369>0,125	5x(1,20x1,17)=7,02 mq	0,369>0,125
refettorio 3	(5,11x3,81)=19,47mq	3x(1,20x1,17)=4,21 mq	0,216>0,125	3x(1,20x1,17)=4,21 mq	0,216>0,125
refettorio 4	(4,81x3,82)+(0,28x2,10)+(9,17x5,36)+(0,22x1,79) +(0,17x1,38)=68,73mq	15x(1,20x1,17)+(1,23x2,27) 21,06+2,79=23,85 mq	0,347>0,125	15x(1,20x1,17)+ (1,23x(2,27-0,60)) 21,06+2,05=23,11 mq	0,336>0,125
refettorio 5	(5,39x6,42)=34,60mq	3x(1,20x1,17)+(0,90x1,20)= 4,21+1,08=5,30 mq	0,153>0,125	3x(1,20x1,17)+(0,90x1,20)= 4,21+1,08=5,30 mq	0,153>0,125
bagno	(1,19x2,43)=2,89mq	2x(1,20x1,17)=2,80 mq	0,968>0,125	2x(1,20x1,17)=2,80 mq	0,968>0,125
antibagno 1	(2,82x1,19)=3,35mq	(1,20x1,00)=1,20 mq	0,358>0,125	(1,20x1,00)=1,20 mq	0,358>0,125
antibagno 2	(1,15x2,77)=3,18mq	(1,20x1,00)=1,20 mq	0,377>0,125	(1,20x1,00)=1,20 mq	0,377>0,125
W.C. 1	(0,97x1,34)=1,30mq	(1,20x0,90)=1,08 mq	0,830>0,125	(1,20x0,90)=1,08 mq	0,830>0,125
W.C. 3	(1,07x1,33)=1,42mq	(1,20x1,00)=1,20 mq	0,845>0,125	(1,20x1,00)=1,20 mq	0,845>0,125

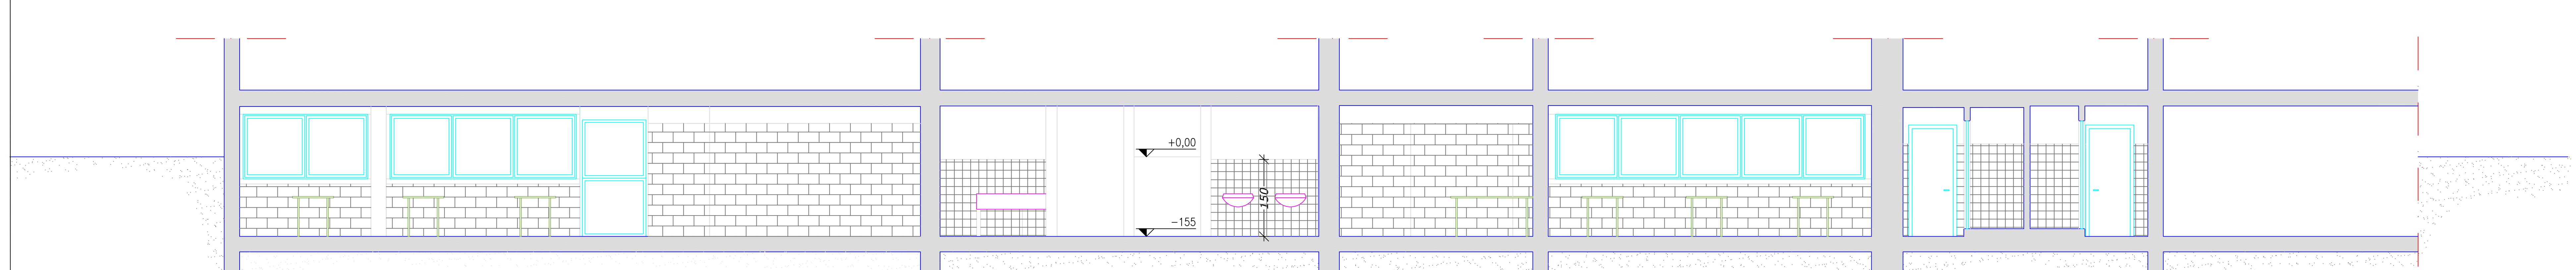

SEZIONE A-A

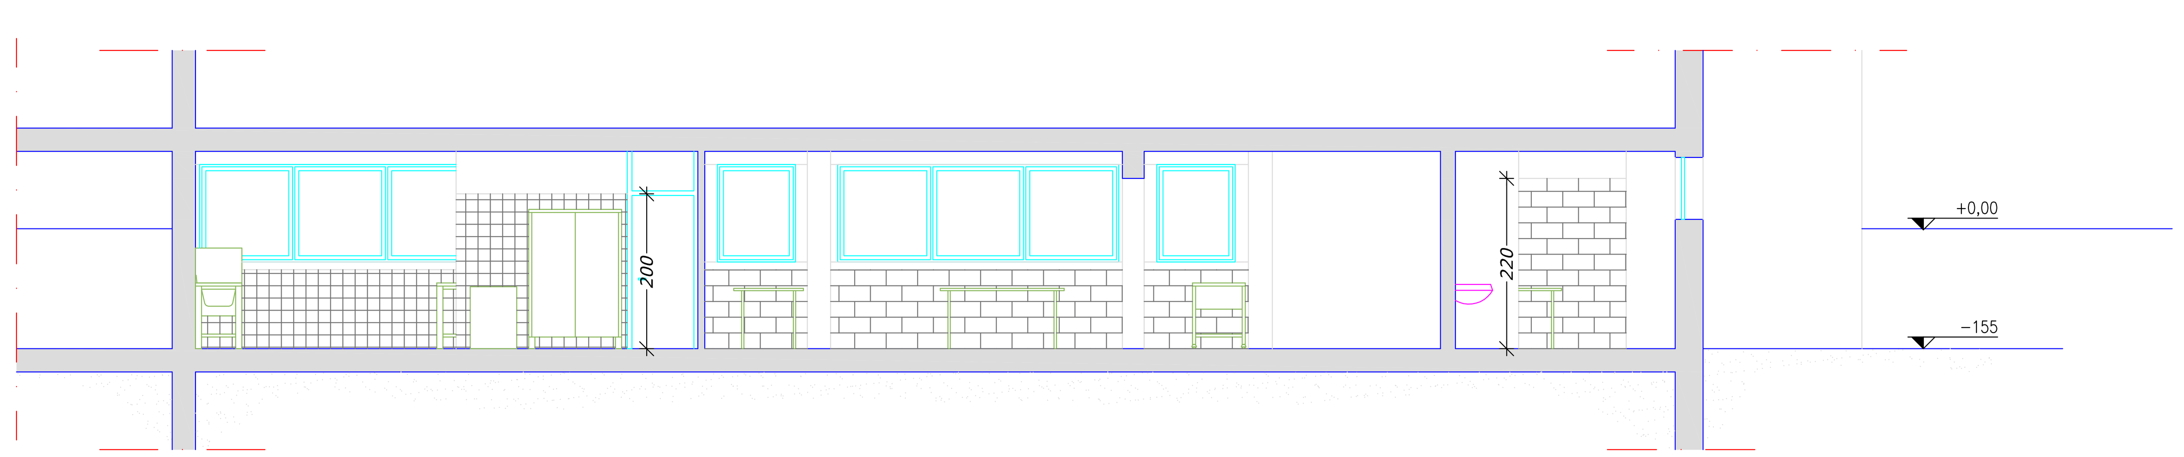

SEZIONE B-B

ABACO DEGLI INFISSI

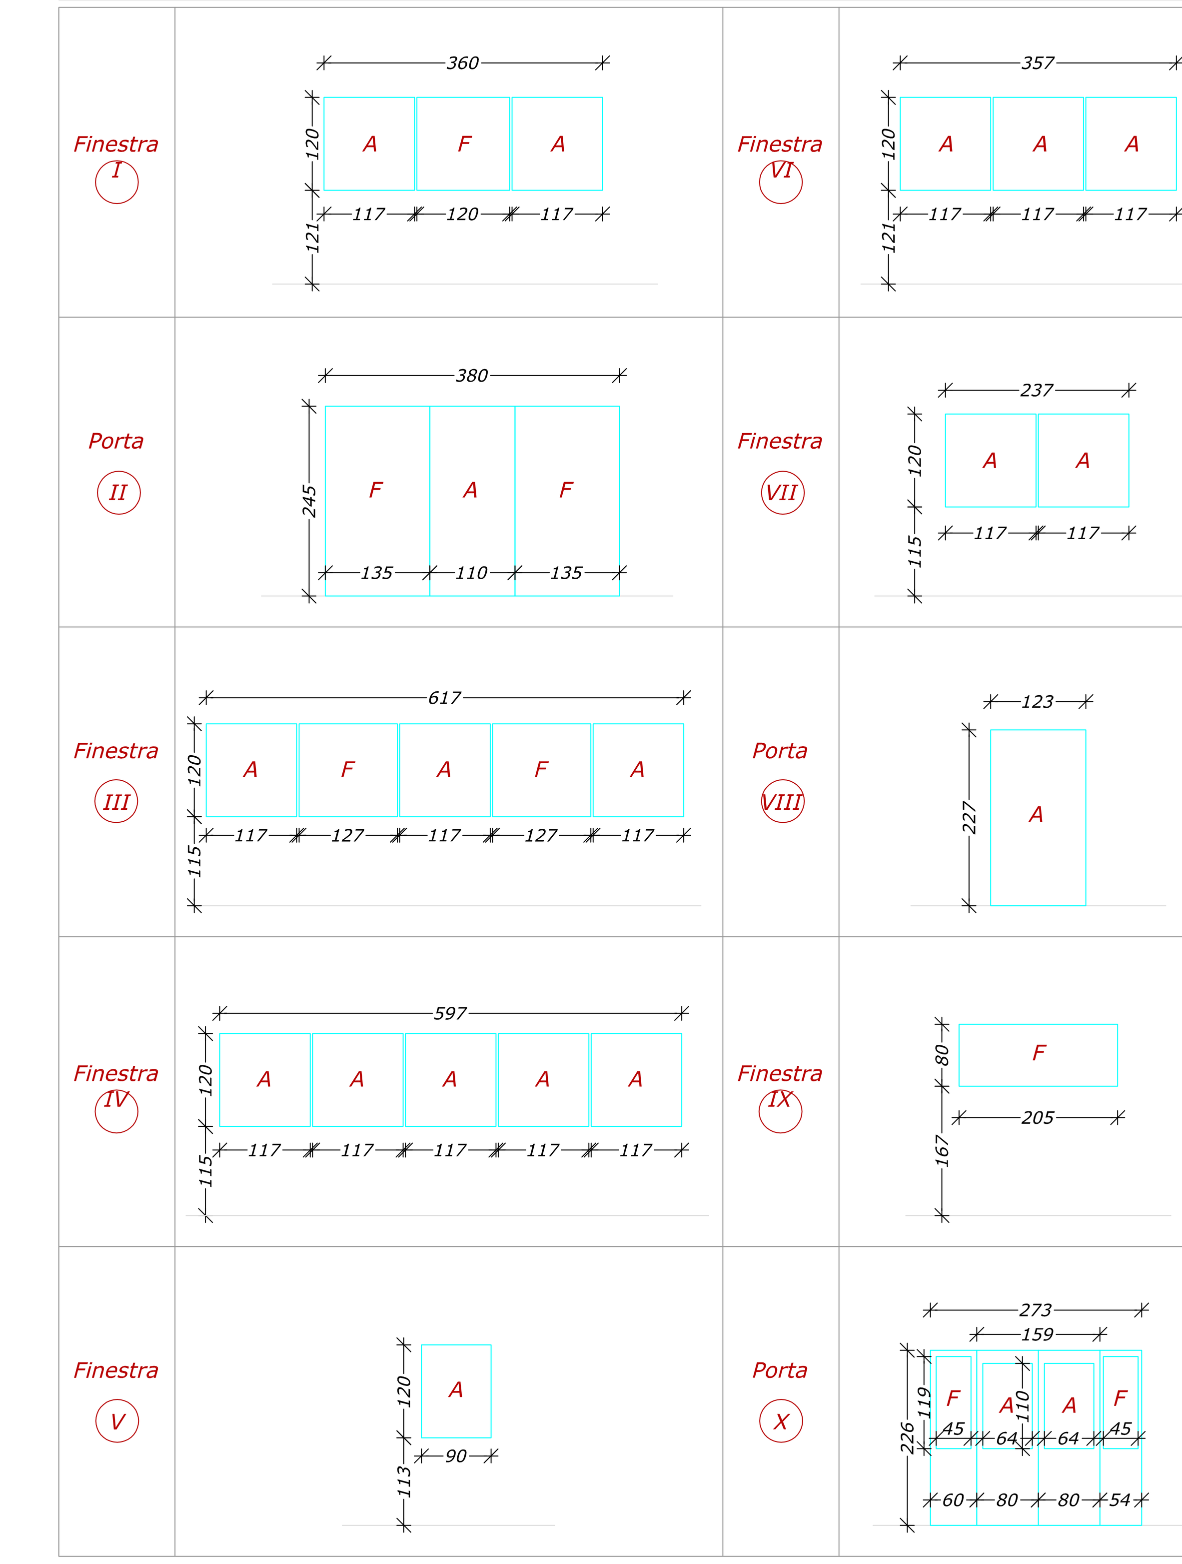

ATTREZZATURE

CUCINA
1. TAVOLO
2. LAVASTOVIGLIE
3. FRIGORIFERO
4. ARMADIO/DISPENSA

REFETTORI
5. TAVOLO RISCALDANTE
6. TAVOLO CONSUMAZIONE CIBI

SPOGLIATOIO
7. ARMADIETTO

N

RILIEVO DEI LOCALI ADIBITI A MENSA DEI COMPLESSI SCOLASTICI SITI NEL
COMUNE DI CUSANO MILANINO (MI)

Complesso scolastico	SCUOLA MEDIA "MARCONI"
Indirizzo	VIA DONIZETTI, 4
Oggetto	PIANTA SEMINTERRATO E SEZIONE A-A E B-B
SCALA	1:50

Revisione	Redazione	Data	Verifica	Data	Approvazione	Data
00	Alessandro Gobbi	24.05.2004	Patrizia Maino	27.05.2004	Luca Basile	1.06.2004

TAVOLA N° 2/2