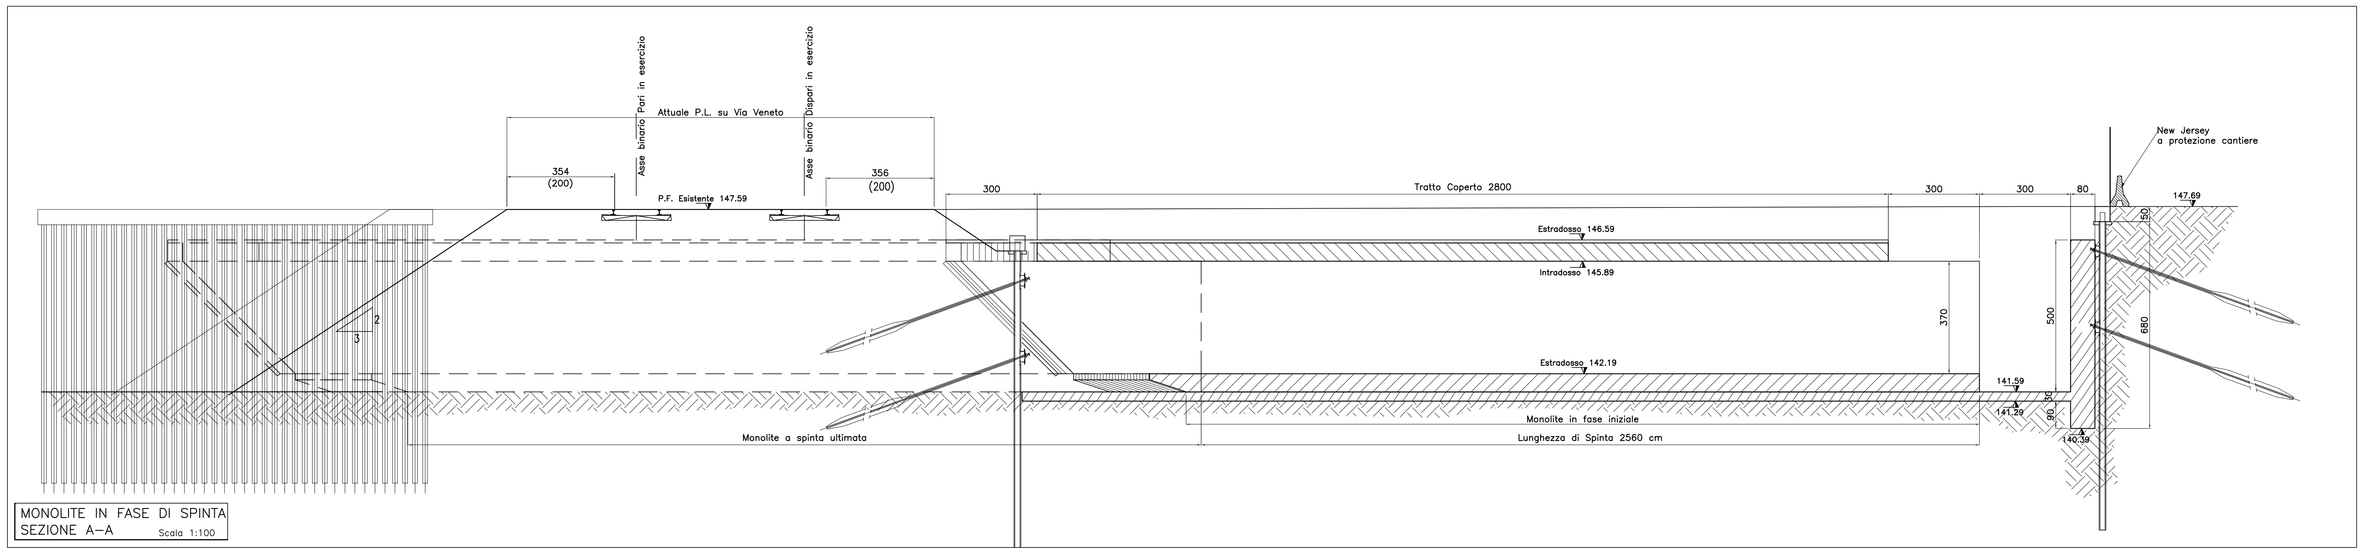

MONOLITE IN FASE DI SPINTA
SEZIONE A–A Scala 1:100

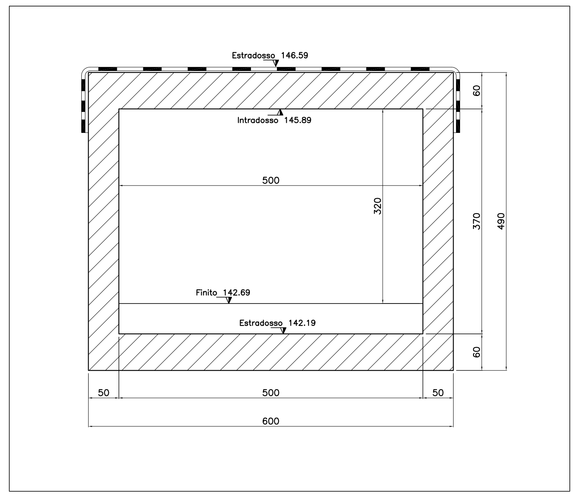

MONOLITE
SEZIONE TIPO Scala 1:50

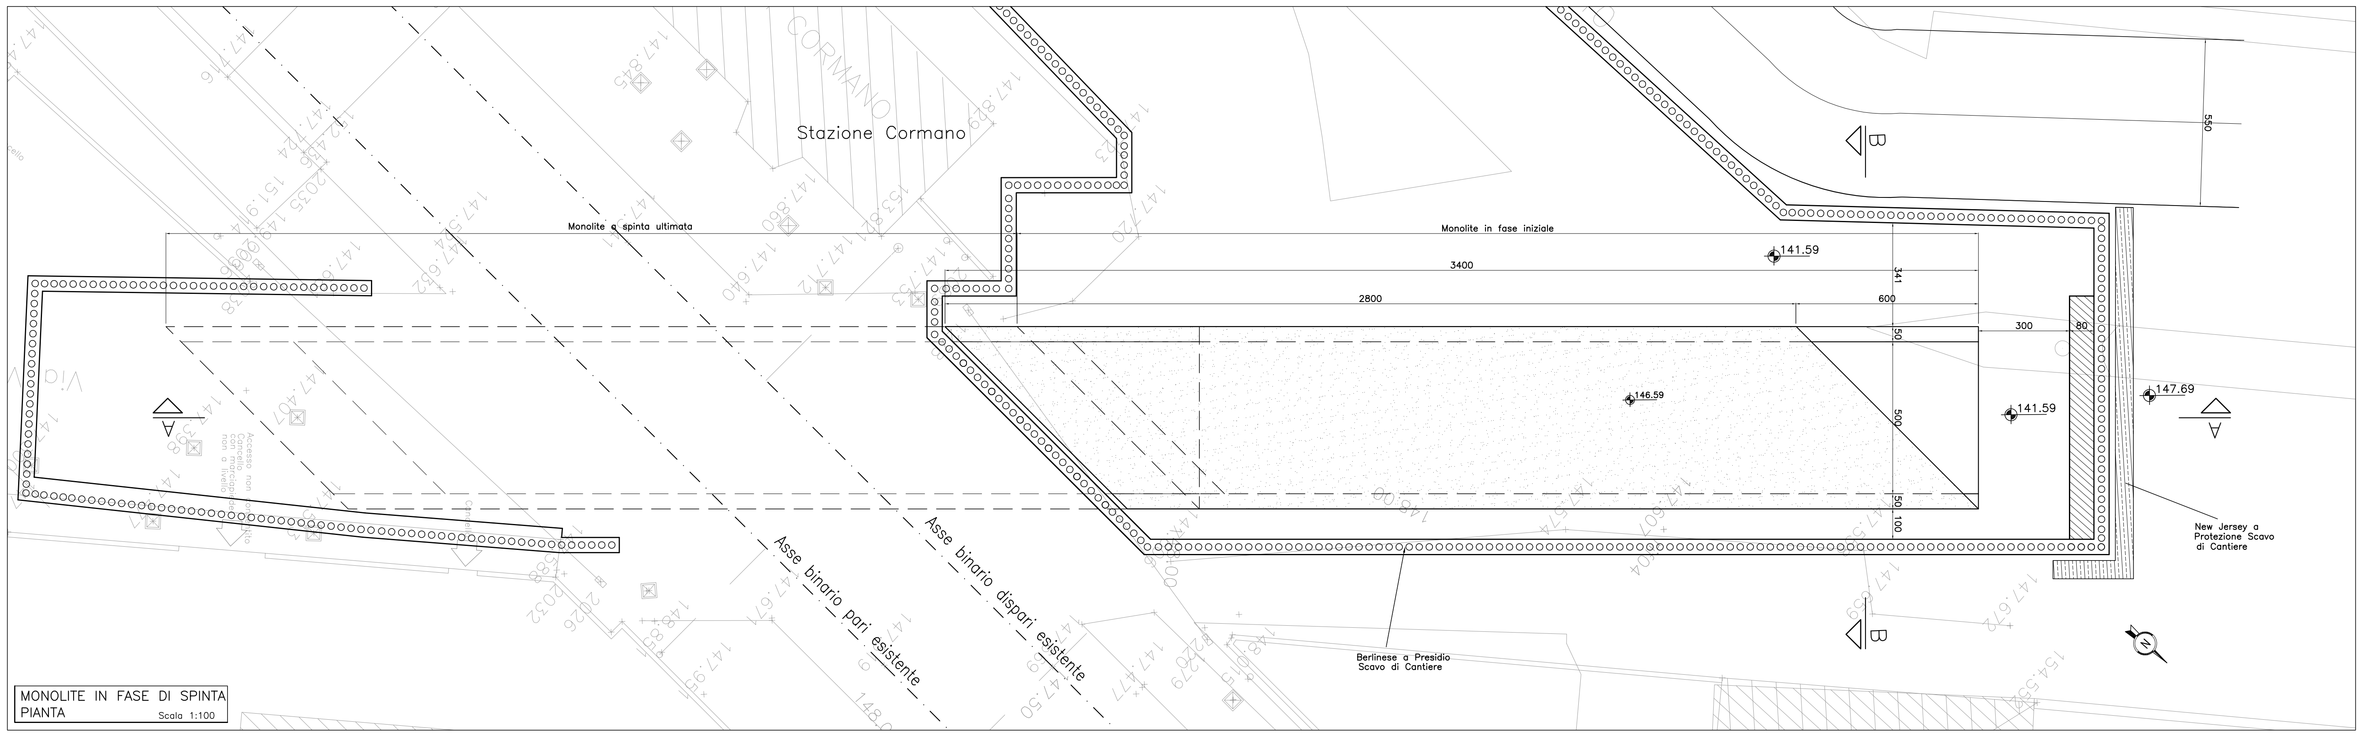

MONOLITE IN FASE DI SPINTA
PIANTA Scala 1:100

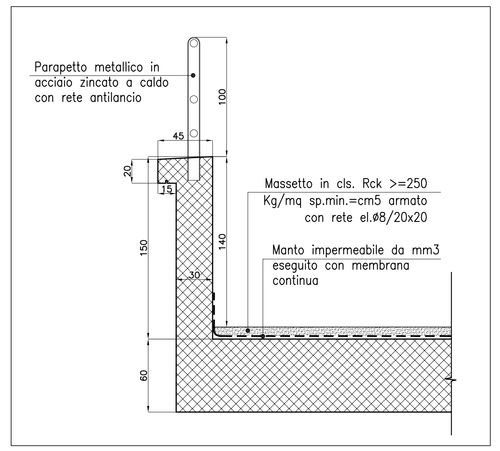

MONOLITE
DETTAGLIO A Scala 1:25

CLASSE DI ESPOSIZIONE E DURABILITA'

XC4 Calcestruzzi a Vista in Ambienti Urbani
XD1 Calcestruzzi esposti a spruzzi d'acqua contenente Cloruri
XF2 Calcestruzzi esposti a pioggia, gelo ed agenti disgelanti

MATERIALI

Calcestruzzo per magrone C12/15 (ex Rck 15 N/mmq)
Calcestruzzo per Strutture Classe min. C32/40 (ex Rck 400 daN/cmq)
Massimo rapporto A/C 0,50 – Classe min. di consistenza min. S4
Acciaio per opere in c.a. B450C (ex FeB 44k)

NOTE

- *Salvo diversa indicazione tutte le quote sono espresse in cm.*
- *Salvo diversa indicazione le quote altimetriche sono espresse in m.*
- *Tutte le quote dovranno essere verificate in cantiere dopo il tracciamento dei binari*
- *Il copriferro per le strutture deve essere min 3 cm.*
- *Al di sotto di tutte le fondazioni si deve prevedere uno strato di magrone dello spessore min. di 10 cm*
- *Per le interferenze fare riferimento alle tavole specifiche*

N.B. Prima dell'esecuzione dei micropali e degli scavi assicurarsi che tutti i sottoservizi interferenti siano stati rimossi

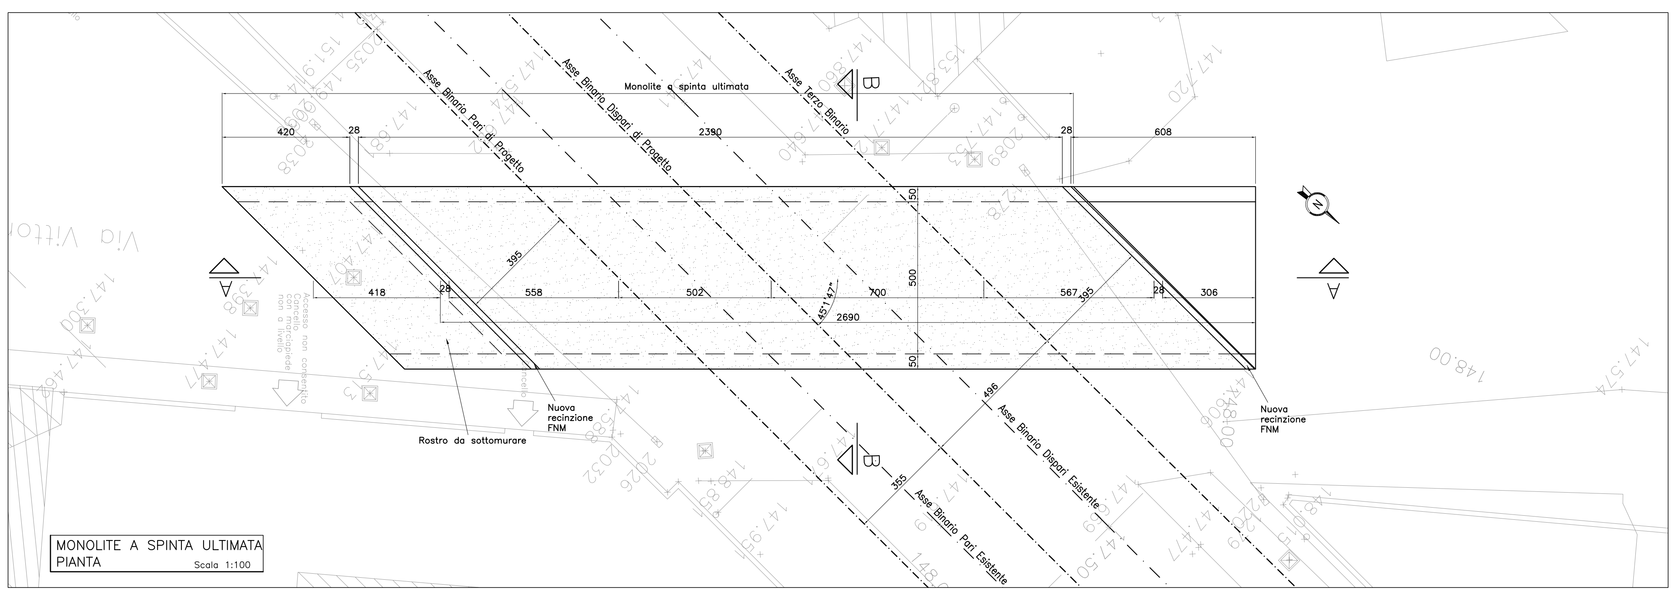

MONOLITE A SPINTA ULTIMATA
PIANTA Scala 1:100

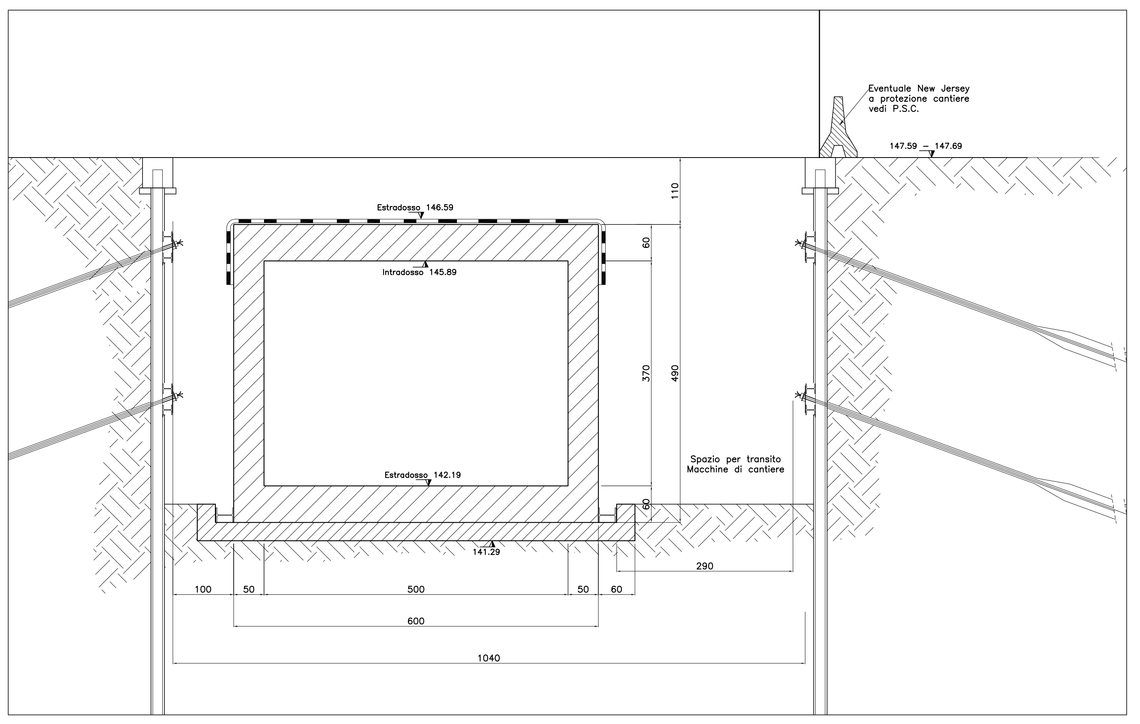

MONOLITE IN FASE DI SPINTA
SEZIONE B–B Scala 1:50

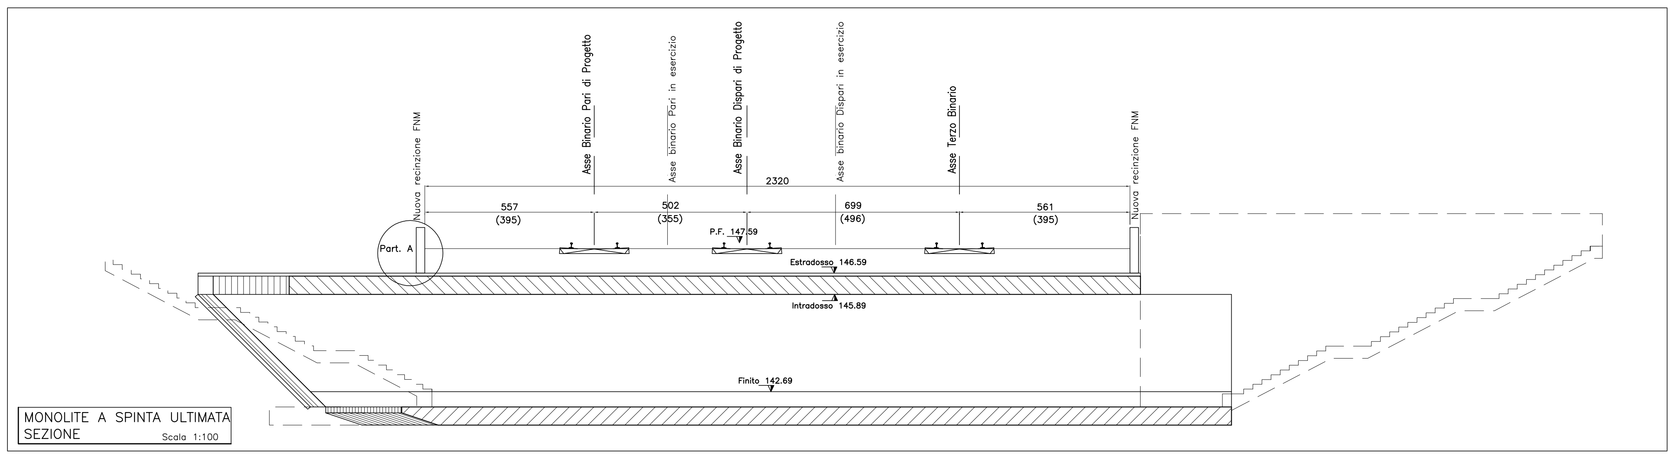

MONOLITE A SPINTA ULTIMATA
SEZIONE Scala 1:100

RegioneLombardia
Direzione Generale Infrastrutture e Mobilità

FERROVIENORD

NORD_ING

CODICE COMMESSA	LIVELLO PROGETTAZIONE	D.P.R. 554/99	PROGRESSIVO ELABORATO	CATEGORIA OPERA	NUMERO OPERA	REVISIONE	SCALA
R09	D	e	126	OA	01	R0	varie

STAZIONE UNIFICATA DI CORMANO - CUSANO MILANINO

Progetto Definitivo

SOTTOPASSO VIA VENETO VIA CADUTI DELLA LIBERTA' A CORMANO
STRUTTURE
Monolite - Carpenteria e Fossa di Varo

Revisioni		Data	Descrizione	Redatto	Controllato
	3		-		
	2		-		
	1		-		
	-	Sett. 2010	PRIMA EMISSIONE		

NORD_ING

FERROVIENORD

Progettista
NORD_ING

Collaborazione
Ing. Antonio BRUNO
STUDIO DI INGEGNERIA CIVILE
S.S. Padana Superiore, 39/1
20060 Gessate (MI)
e-mail: ing.antoniobruno@gmail.com

REDATTO	CONTROLLATO	APPROVATO	DATA
			AGG.

CODICE ARCHIVIO COLLABORATORE

mod. 04.03.01/C rev.00

FILE: R09De126OA01 StrutMonoliteR0