PARTICOLARE INSTALLAZIONE APPARECCHI ILLUMINANTI
Sezione longitudinale A-A
(scala 1:50)

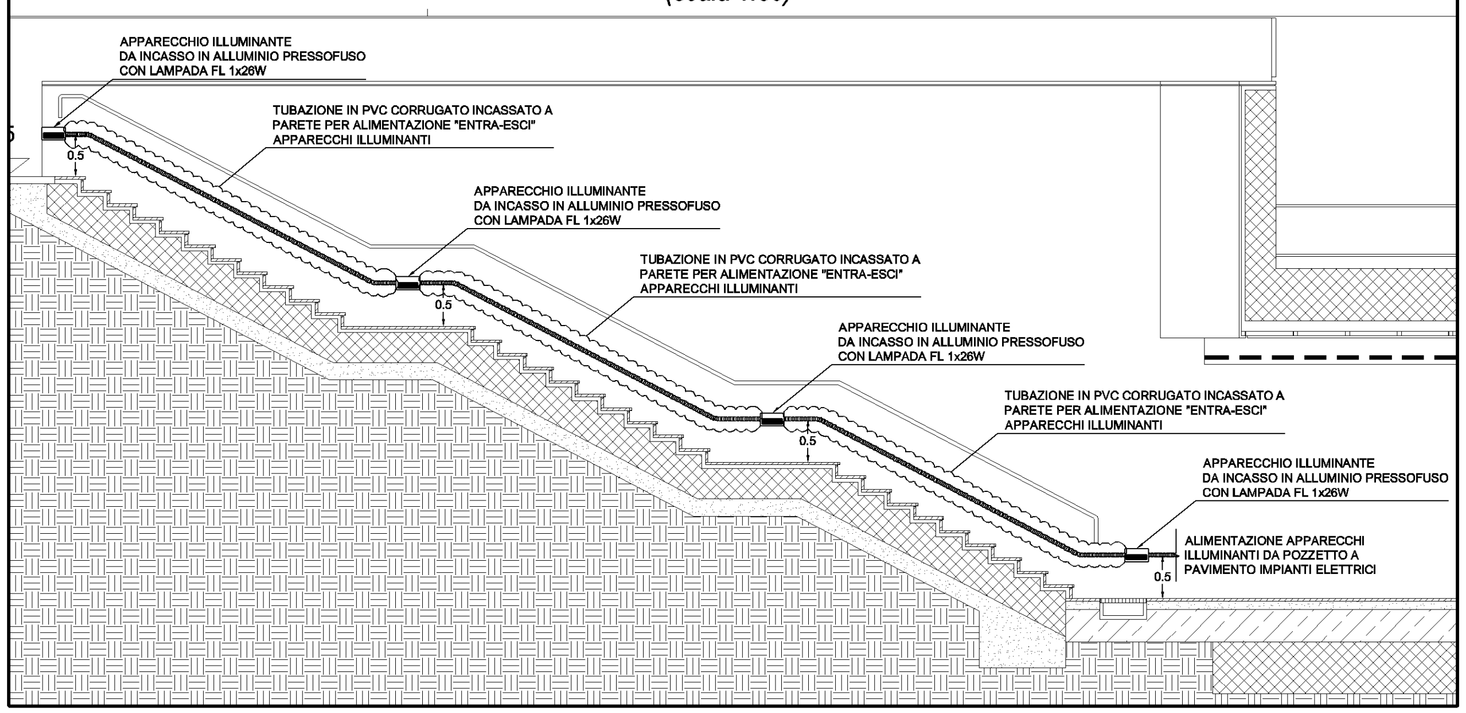

PARTICOLARE INSTALLAZIONE APPARECCHI ILLUMINANTI
Sezione longitudinale B-B
(scala 1:50)

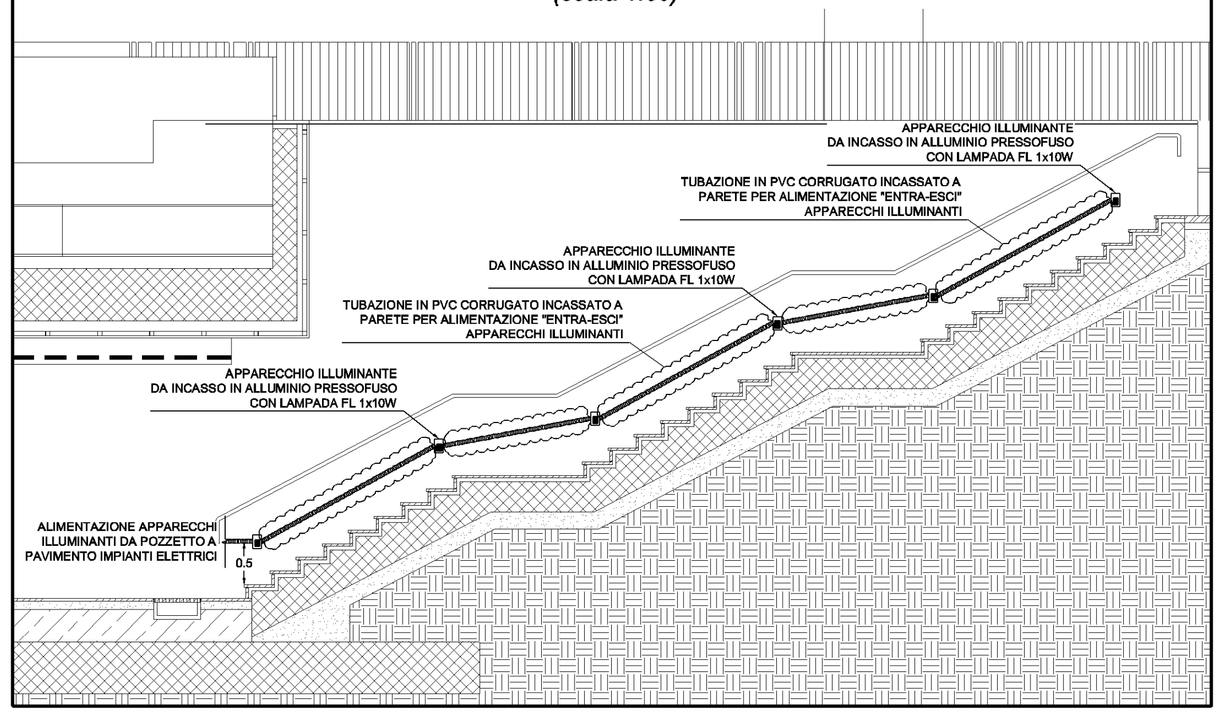

PARTICOLARE INSTALLAZIONE APPARECCHI ILLUMINANTI
Sezione trasversale sottopasso
(scala 1:50)

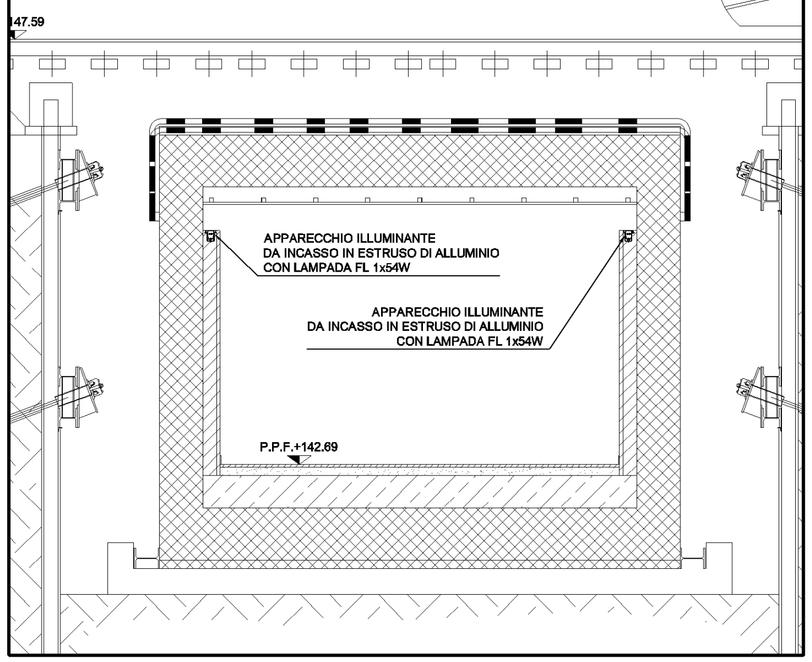

PARTICOLARE APPARECCHIO ILLUMINANTE SOTTOPASSO CICLOPEDONALE
Simbolo = ▭
(scala 1:10)

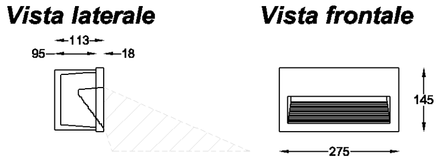

Apparecchio illuminante da incasso in alluminio pressofuso con diffusore in vetro temprato opalizzato e puntinato completo di lampada fluorescente compatta da 28W.
Classe d'isolamento I. Grado di protezione IP65.
Altezza di installazione 0,5m (emissione di luce verso il basso)
Tipo SIMES EOS RETTANGOLARE o equivalente

PARTICOLARE APPARECCHIO ILLUMINANTE SOTTOPASSO CICLOPEDONALE
Simbolo = ▭
(scala 1:10)

Apparecchio illuminante da incasso in alluminio pressofuso con diffusore in vetro temprato opalizzato e puntinato completo di lampada fluorescente compatta da 10W.
Classe d'isolamento I. Grado di protezione IP65.
Altezza di installazione 0,5m (emissione di luce verso il basso)
Tipo SIMES MINIEOS RETTANGOLARE o equivalente

PARTICOLARE APPARECCHIO ILLUMINANTE SOTTOPASSO CICLOPEDONALE
Simbolo = ▬
(scala 1:10)

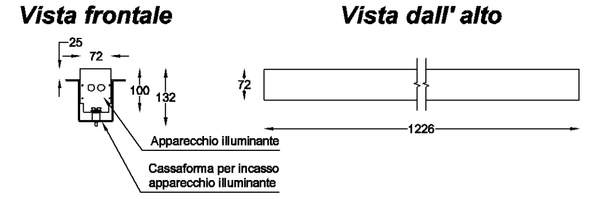

Apparecchio illuminante da incasso in estruso di alluminio con diffusore in vetro acrilico opale e puntinato completo di lampada fluorescente da 54W.
Classe d'isolamento I. Grado di protezione IP54.
Emissione di luce verso l' alto senza interruzioni (luce continua).
Tipo ZUMTOBEL SLOTLIGHT *o equivalente*

PARTICOLARE APPARECCHIO ILLUMINANTE PALETTO ILLUMINAZIONE ESTERNA
Simbolo = □:
(scala 1:20)

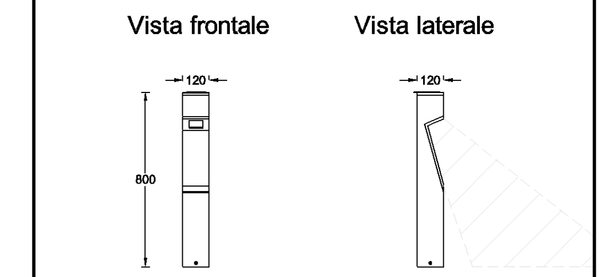

Paletto per illuminazione esterna con corpo in alluminio estruso , riflettori in alluminio puro e diffusore in vetro temprato trasparente rigato , in classe I , grado di protezione IP65 , completo di lampada 1x20W HIT-TC
Tipo SIMES MINI MOAI PALETTO o equivalente

PARTICOLARE INSTALLAZIONE APPARECCHI ILLUMINANTI
Sezione longitudinale zona pedonale lato via Veneto
(scala 1:50)

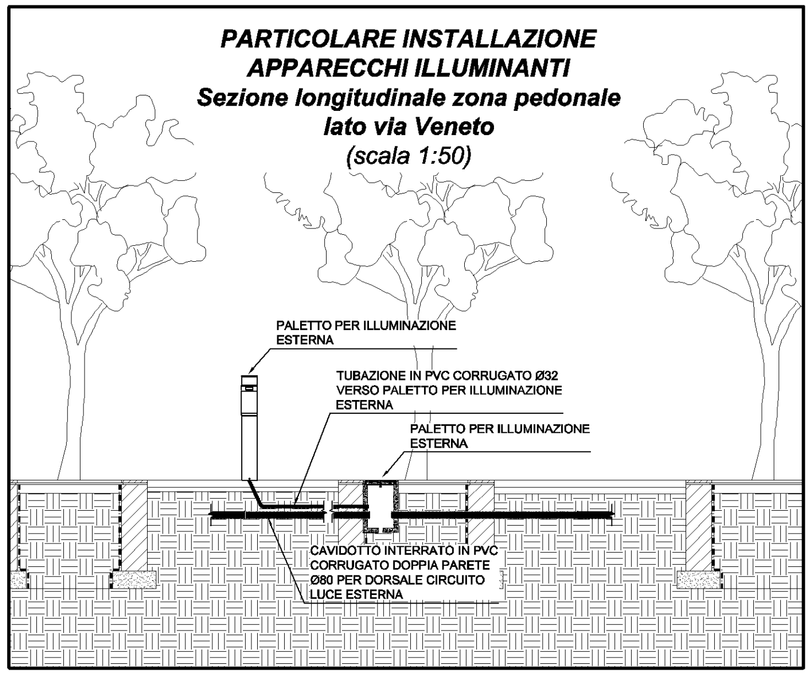

NB: NELL'AMBITO DELL'ARGOMENTO ENUNCIATO DAL TITOLO, LE INDICAZIONI CONTENUTE NELLA PRESENTE TAVOLA PREVALGONO RISPETTO A QUELLE NON RICONDUCIBILI AL TITOLO MEDESIMO

RegioneLombardia
Direzione Generale Infrastrutture e Mobilità

FERROVIENORD

NORD_ING

CODICE COMMESSA	LIVELLO PROGETTAZIONE	D.P.R. 554/99	PROGRESSIVO ELABORATO	CATEGORIA OPERA	NUMERO OPERA	REVISIONE	SCALA
R09	D	e	133	IM	01	R0	Varie

STAZIONE UNIFICATA DI CORMANO - CUSANO MILANINO

Progetto Definitivo

SOTTOPASSO VIA VENETO - VIA CADUTI DELLA LIBERTA' A CORMANO:
Impianti tecnologici
Sezioni e particolari di installazione impianti elettrici

Revisioni		Data	Descrizione	Redatto	Controllato
	3		-		
	2		-		
	1		-		
	-	Sett. 2010	PRIMA EMISSIONE		

NORD_ING

FERROVIENORD

Progettista
NORD_ING

Collaborazione
ETI Engineering and Technical Services S.p.A.
Via A. Mozzi, 32 - Villa d'Adda (BG) - tel. 035/631211 - fax. 035/544096
e-mail: info@etiserv.it - url: www.etiserv.it
Sistema Qualità Certificato UNI EN ISO 9001:2000 - Cert. n. 5226/01/ CSICERT

REDATTO	CONTROLLATO	APPROVATO	DATA
Rigamonti	Togni	Parietti	Sett. 2010

CODICE ARCHIVIO COLLABORATORE: 0013-2010
AGG.
PRIMA EMISSIONE

FILE: R09De133IM01R0_SottVenetopartic.dwg