FOTO 1

FOTO 2

FOTO 3

FOTO 4

FOTO 5

FOTO 6

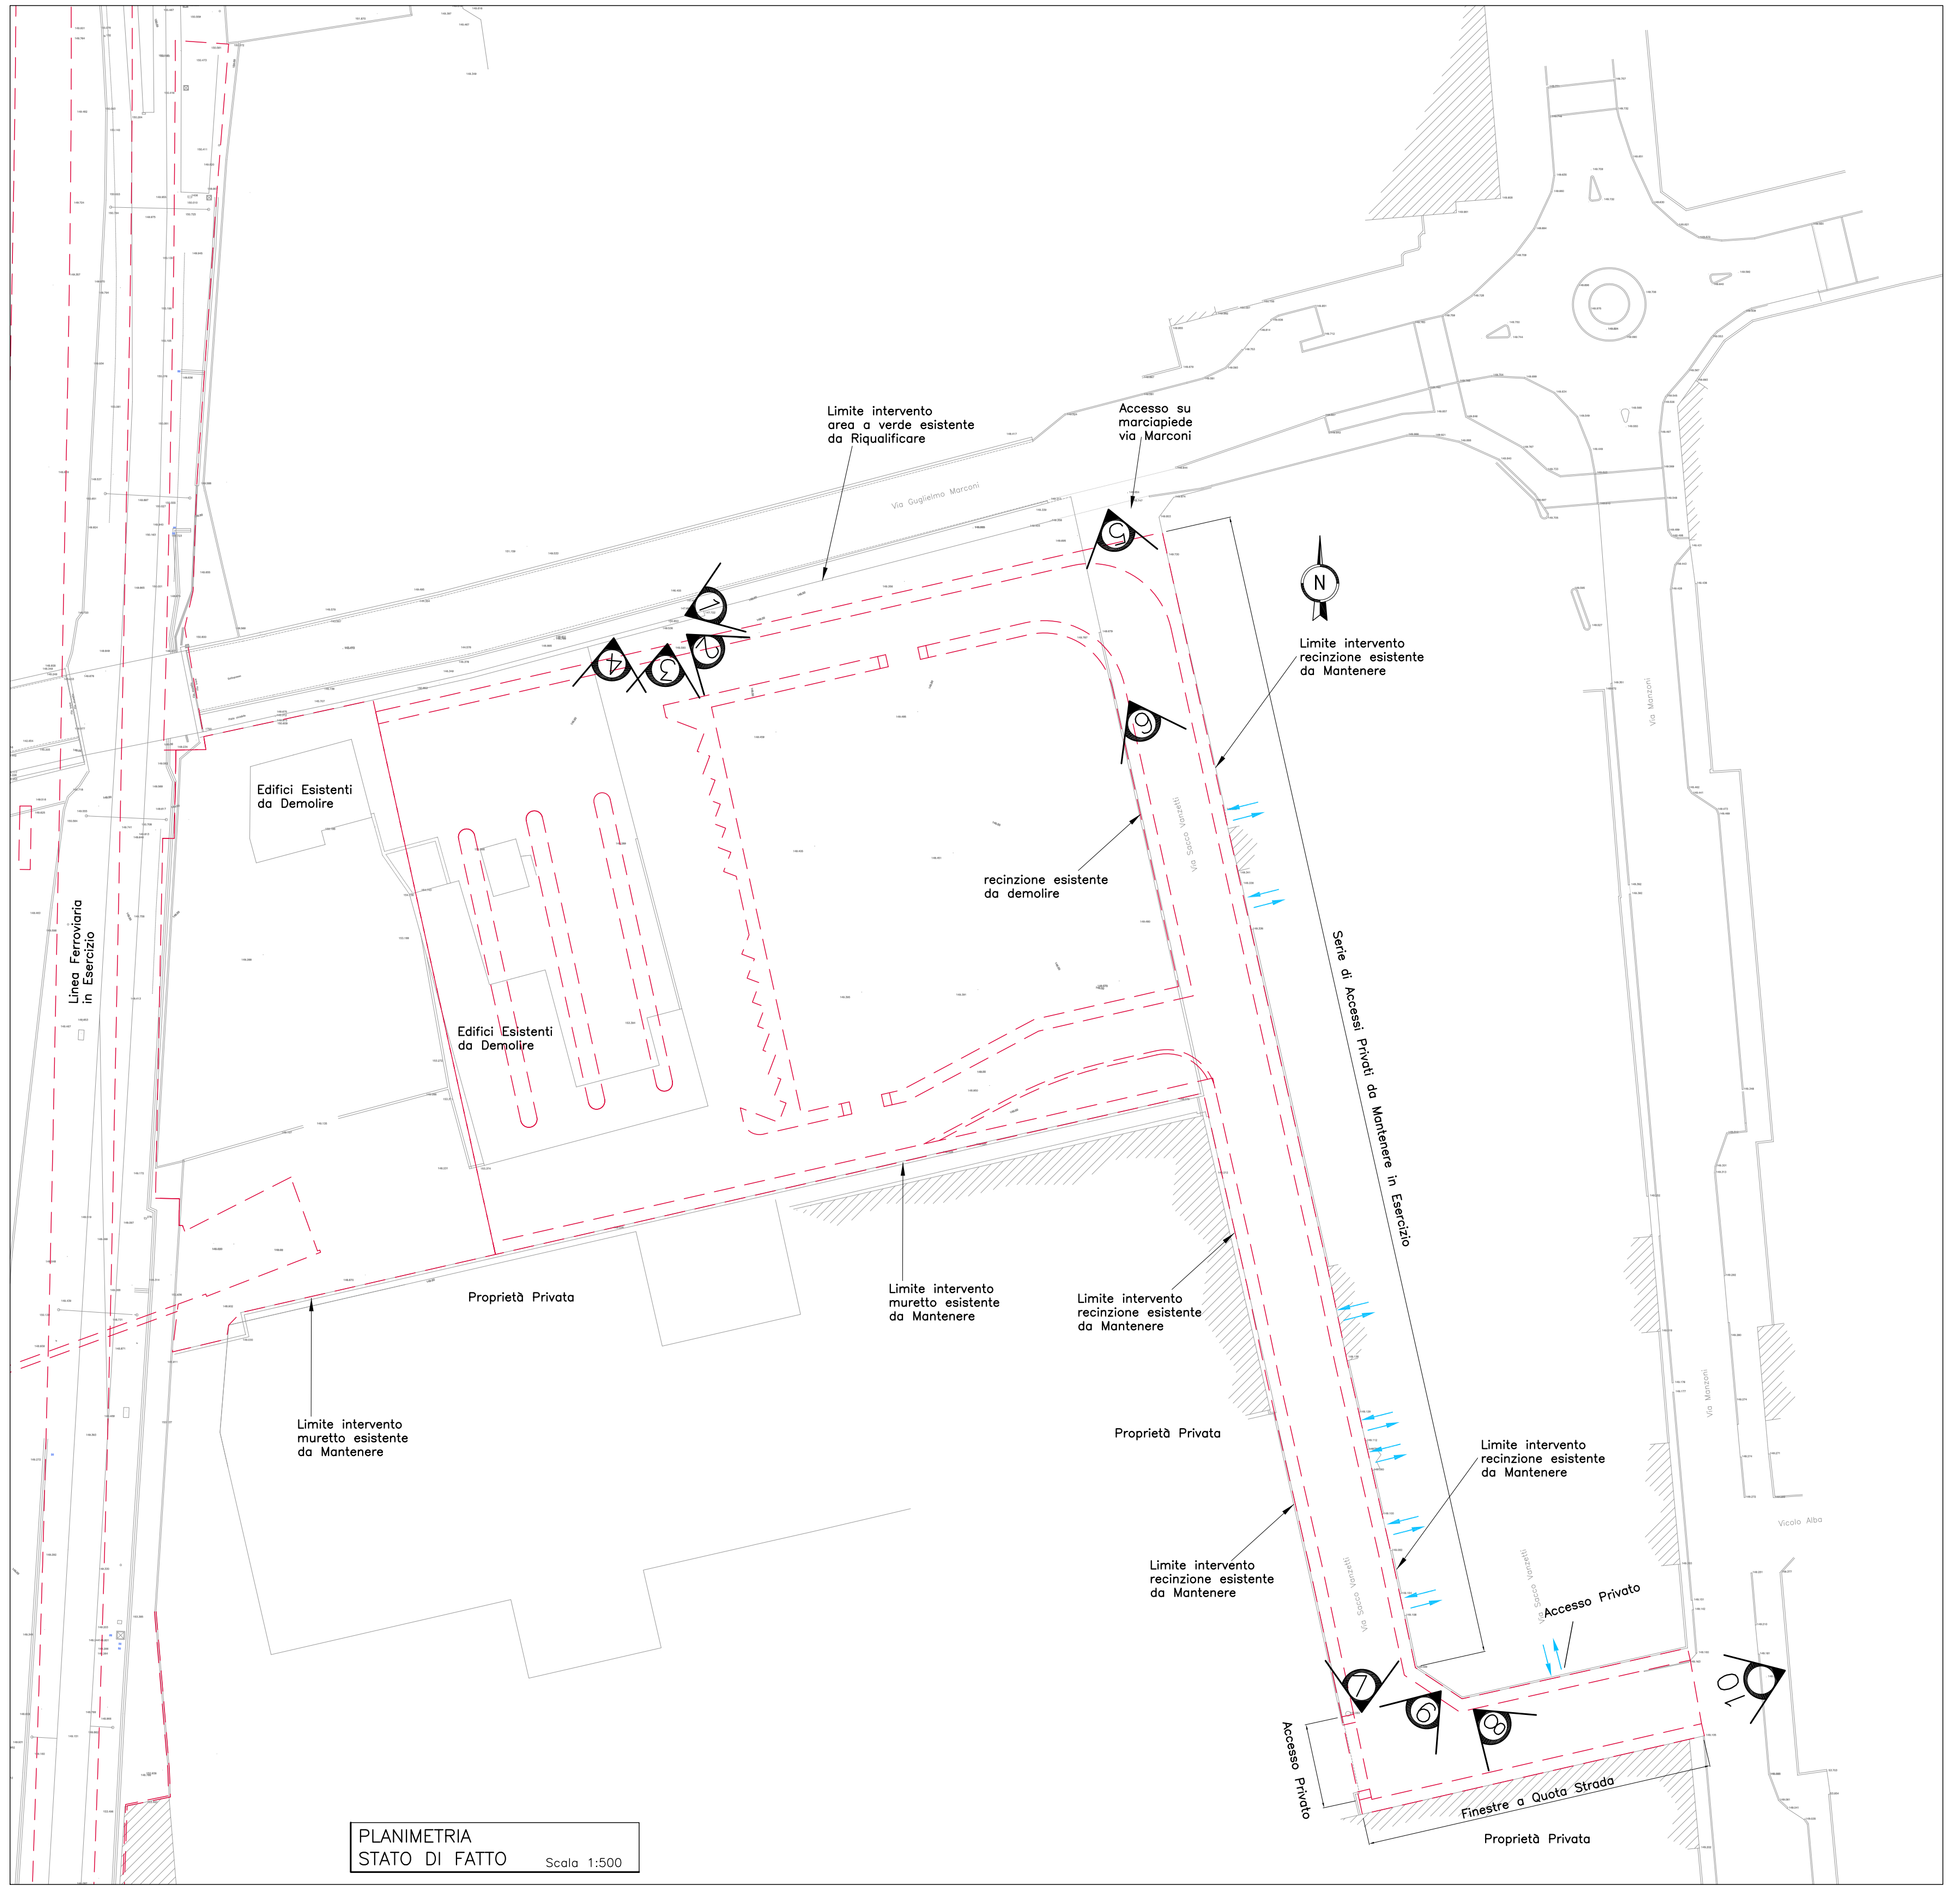

PLANIMETRIA
STATO DI FATTO Scala 1:500

FOTO 7

FOTO 8

FOTO 9

FOTO 10

n

PUNTO DI PRESA
FOTO n.

NOTE

- Salvo diversa indicazione le quote altimetriche sono espresse in m.
- Tutte le quote dovranno essere verificate in cantiere
- Per interferenze con sottoservizi vedi elaborati specifici
- Per le finiture vedi elaborati architettonici

RegioneLombardia
Direzione Generale Infrastrutture e Mobilità

FERROVIENORD

NORD_ING

CODICE COMMESSA	LIVELLO PROGETTAZIONE	D.P.R. 207/10	PROGRESSIVO ELABORATO	CATEGORIA OPERA	NUMERO OPERA	REVISIONE	SCALA
R09	D	d	260	OV	02	R0	1:500

STAZIONE UNIFICATA DI CORMANO - CUSANO MILANINO

Progetto Definitivo

ELABORATI GRAFICI
PARCHEGGIO E INTERSCAMBIO
Planimetria stato di fatto con foto

Revisioni		Data	Descrizione	Redatto	Controllato
	3		-		
	2		-		
	1		-		
	0	Luglio 2012	PRIMA EMISSIONE		RG

NORD_ING

FERROVIENORD

Progettista
NORD_ING

Collaborazione
Ing. Antonio BRUNO
STUDIO DI INGEGNERIA CIVILE
S.S. Padana Superiore, 39/1
20060 Gessate (MI)
e-mail: ing.antoniobruno@gmail.com

REDATTO	CONTROLLATO	APPROVATO	DATA
CODICE ARCHIVIO COLLABORATORE			AGG.

FILE:R09Dd260OV02R0_SDF_B.dwg

mod. 04.02.01/C rev.02