PASSERELLA CICLOPEDONALE
Distribuzione vie cavo , impianti forza motrice e telecomunicazione
(scala 1:100)

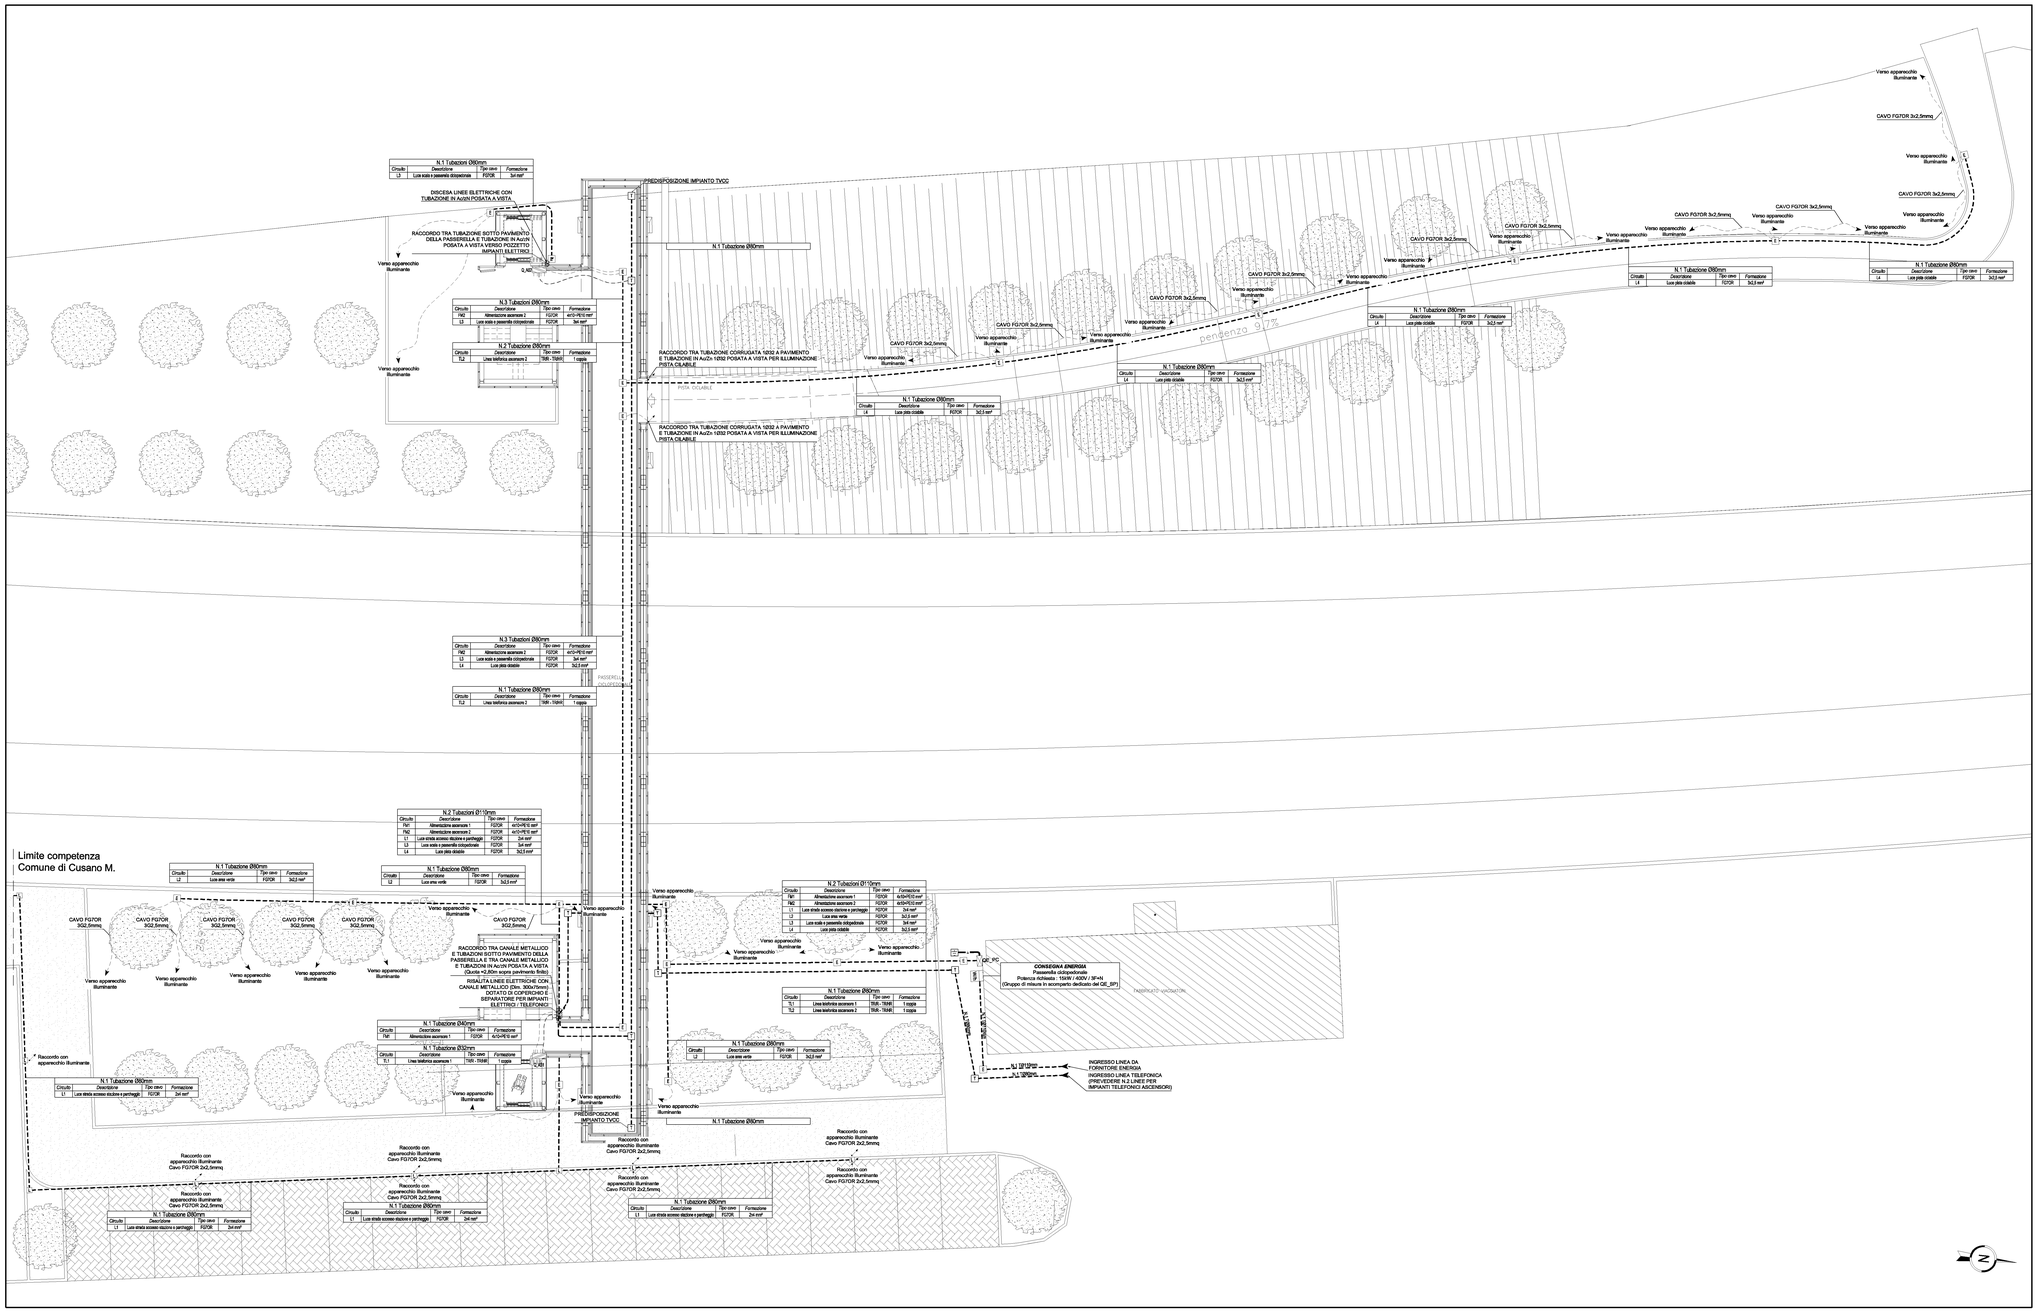
N.1 Tubazioni Ø90mm
Circuito | Descrizione | Tipo cavo | Formazione
L3 | Luce scala e passerella ciclopedonale | FG7OR | 3x4 mm²
DISCESA LINEE ELETTRICHE CON TUBAZIONE IN Acciaio POSATA A VISTA
RACCORDO TRA TUBAZIONE SOTTO PAVIMENTO DELLA PASSERELLA E TUBAZIONE IN Acciaio POSATA A VISTA VERSO POZZETTO ENTRO NTT ELETTRICO
Q_AS
Verso apparecchio Illuminante
N.3 Tubazioni Ø90mm
Circuito | Descrizione | Tipo cavo | Formazione
FM2 | Alimentazione ascensore 2 | FG7OR | 4x10+PE10 mm²
L3 | Luce scala e passerella ciclopedonale | FG7OR | 3x4 mm²
L4 | Luce pista ciclabile | FG7OR | 3x2,5 mm²
N.2 Tubazioni Ø110mm
Circuito | Descrizione | Tipo cavo | Formazione
FM1 | Alimentazione ascensore 1 | FG7OR | 4x10+PE10 mm²
FM2 | Alimentazione ascensore 2 | FG7OR | 4x10+PE10 mm²
L1 | Luce strada accesso discesa e percheggio | FG7OR | 3x4 mm²
L3 | Luce scala e passerella ciclopedonale | FG7OR | 3x4 mm²
L4 | Luce pista ciclabile | FG7OR | 3x2,5 mm²
N.1 Tubazione Ø90mm
Circuito | Descrizione | Tipo cavo | Formazione
L2 | Luce area verde | FG7OR | 3x2,5 mm²
N.1 Tubazione Ø40mm
Circuito | Descrizione | Tipo cavo | Formazione
FM1 | Alimentazione ascensore 1 | FG7OR | 4x10+PE10 mm²
N.1 Tubazione Ø32mm
Circuito | Descrizione | Tipo cavo | Formazione
TL1 | Linea telefonica ascensore 1 | TR8 - TR4M | 1 coppia
N.1 Tubazione Ø90mm
Circuito | Descrizione | Tipo cavo | Formazione
L1 | Luce strada accesso discesa e parcheggio | FG7OR | 3x4 mm²
N.1 Tubazione Ø90mm
Circuito | Descrizione | Tipo cavo | Formazione
L4 | Luce pista ciclabile | FG7OR | 3x2,5 mm²
N.1 Tubazione Ø90mm
Circuito | Descrizione | Tipo cavo | Formazione
L4 | Luce pista ciclabile | FG7OR | 3x2,5 mm²
N.1 Tubazione Ø90mm
Circuito | Descrizione | Tipo cavo | Formazione
L4 | Luce pista ciclabile | FG7OR | 3x2,5 mm²
N.1 Tubazione Ø90mm
Circuito | Descrizione | Tipo cavo | Formazione
L4 | Luce pista ciclabile | FG7OR | 3x2,5 mm²
N.1 Tubazione Ø32mm
Circuito | Descrizione | Tipo cavo | Formazione
TL2 | Linea telefonica ascensore 2 | TR8 - TR4M | 1 coppia
N.1 Tubazione Ø90mm
Circuito | Descrizione | Tipo cavo | Formazione
L2 | Luce area verde | FG7OR | 3x2,5 mm²
N.1 Tubazione Ø90mm
Circuito | Descrizione | Tipo cavo | Formazione
L1 | Luce strada accesso discesa e parcheggio | FG7OR | 3x4