


FOTO AEREA INTERVENTO

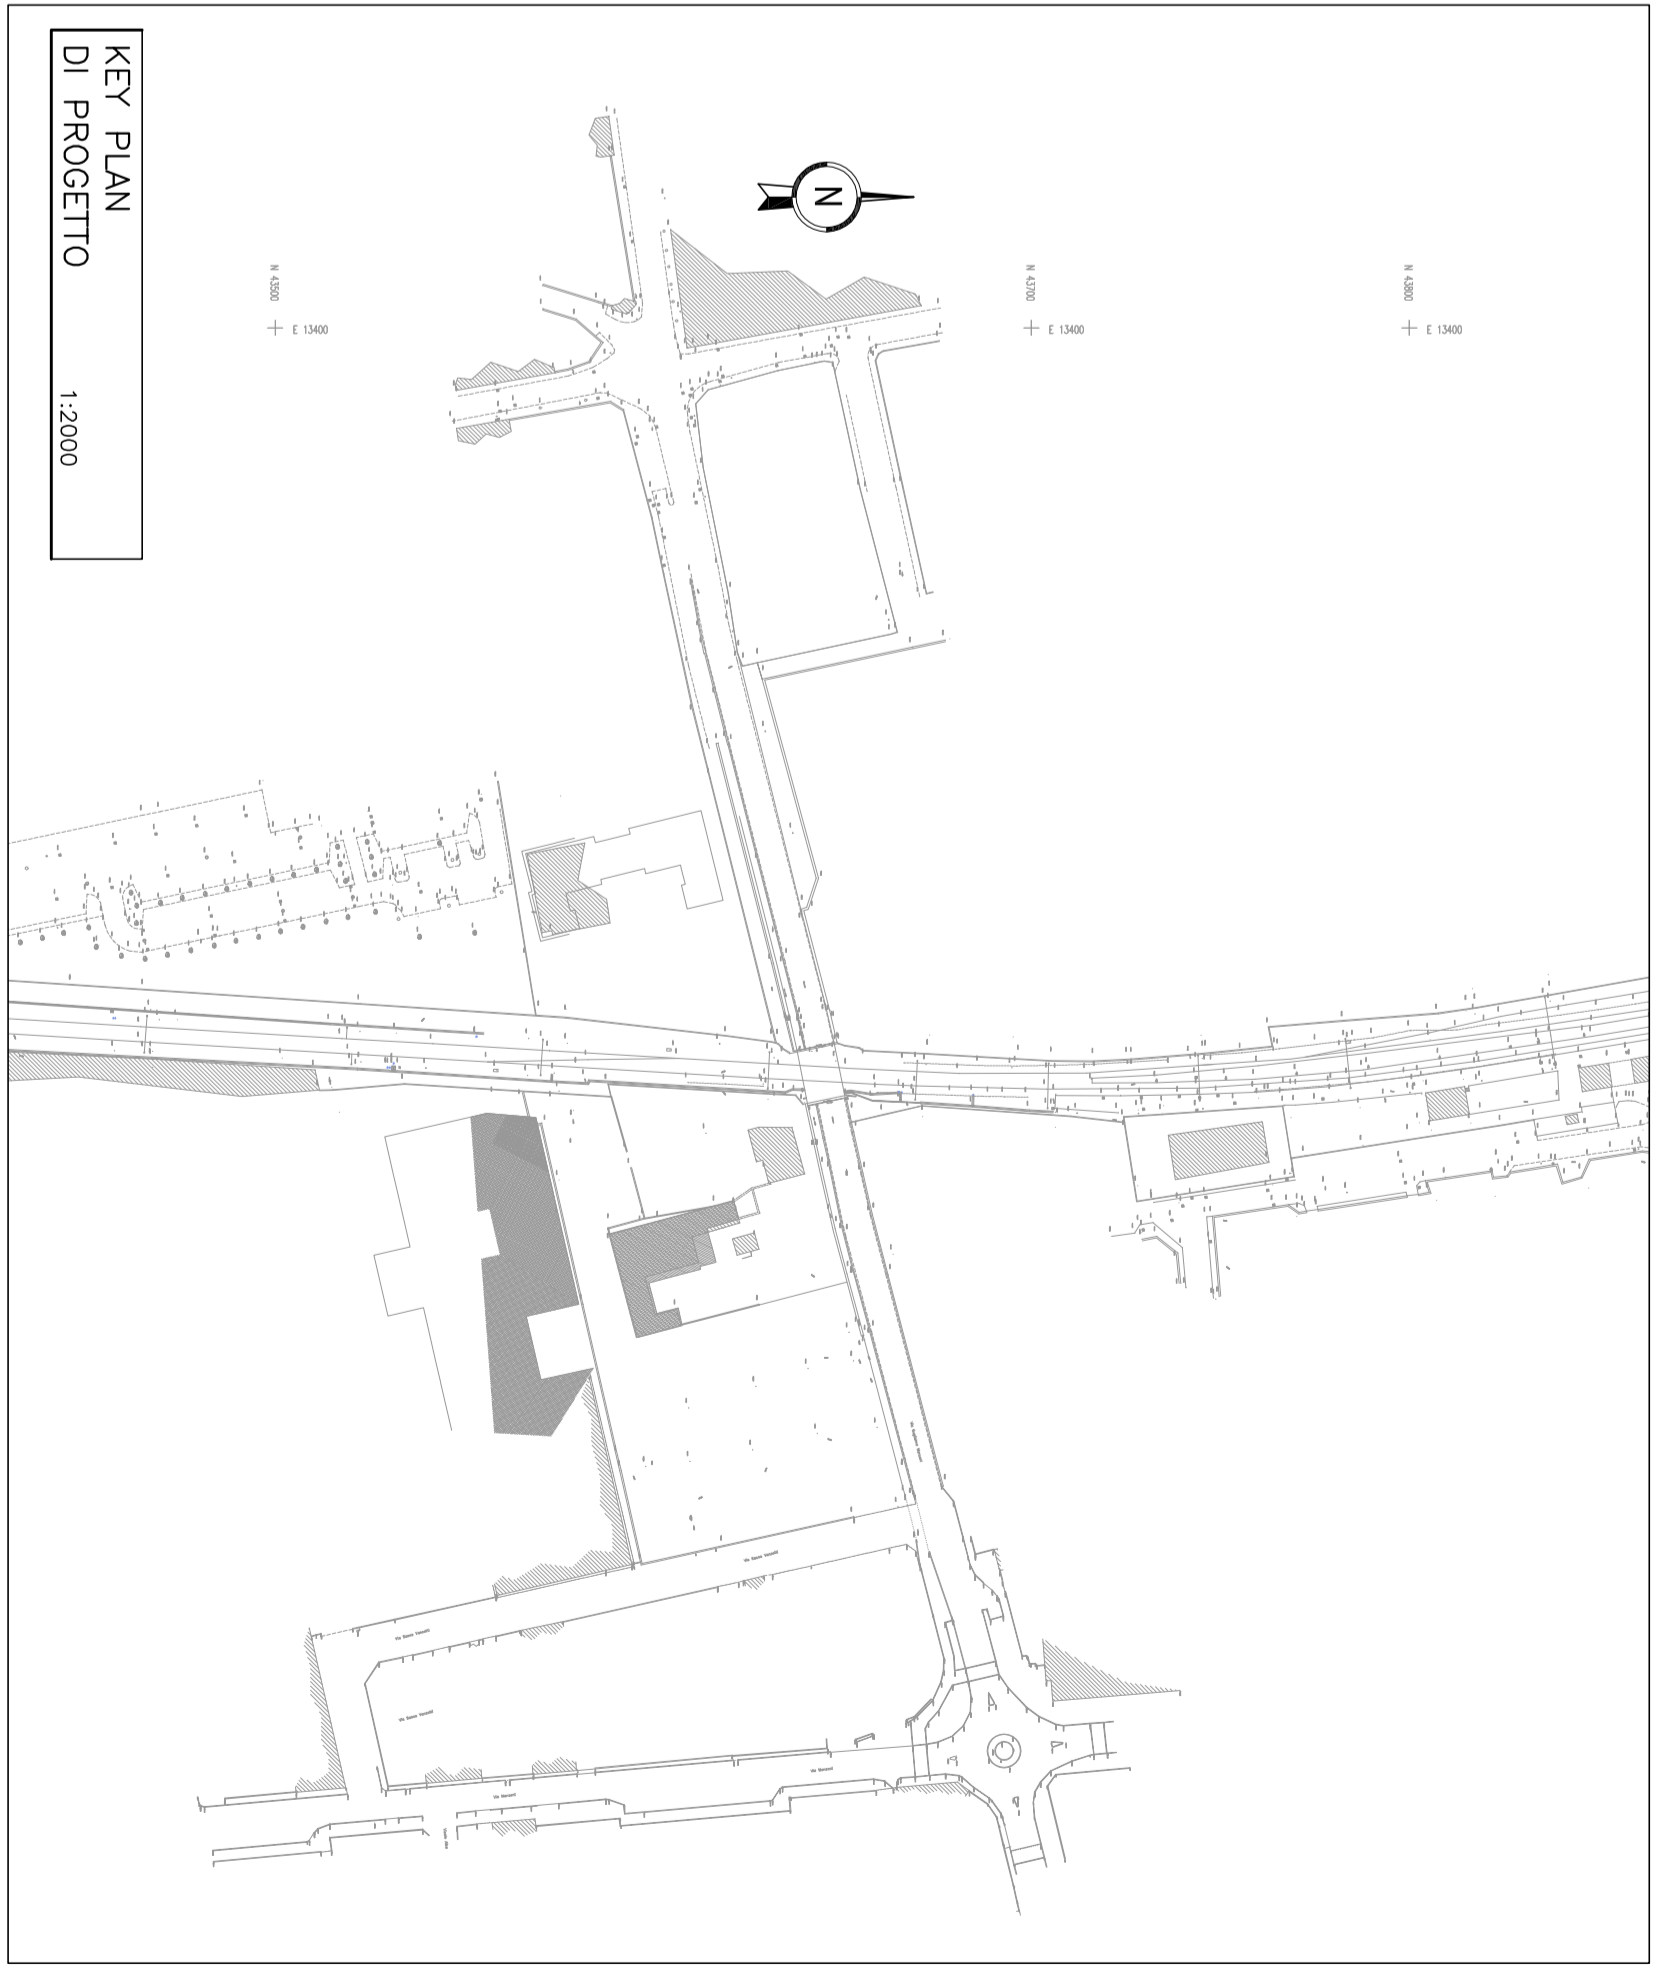

KEY PLAN
DI PROGETTO
1:2000

NOTE
- Salvo diversa indicazione tutte le quote altimetriche sono espresse in metri
- Per i sottoservizi interventi vedi elaborati specifici

Regione Lombardia
Direzione Generale Infrastrutture e Mobilità

FERROVIENORD

NORD_ING

STAZIONE UNIFICATA DI CORMANO - CUSANO MILANINO
Progetto Definitivo

ELABORATI GRAFICI
ROTATORIA E PARCHEGGIO DI VIA SAURO - VIA BATTISTI
Rilievo Stato di Fatto

Revisioni	Data	Descrizione	Redatto	Controllo
3				
2				
1				
0	Nov 2011	PRIMA EMISSIONE		RG

NORD_ING

FERROVIENORD

Progettista
NORD_ING

Collaborazione
Ing. Antonio BRUNO
STUDIO DI INGEGNERIA CIVILE
S.S. Piazza Saurio, 3A/1
e-mail: ing.antonio Bruno@gmail.com

REDAZIONE	CONTROLLATO	APPROVATO	DATA