PASSERELLA CICLOPEDONALE DI VIA SAURO A CORMANO
Impianti di illuminazione - Distribuzione vie cavi ed impianto
(scala 1:100)

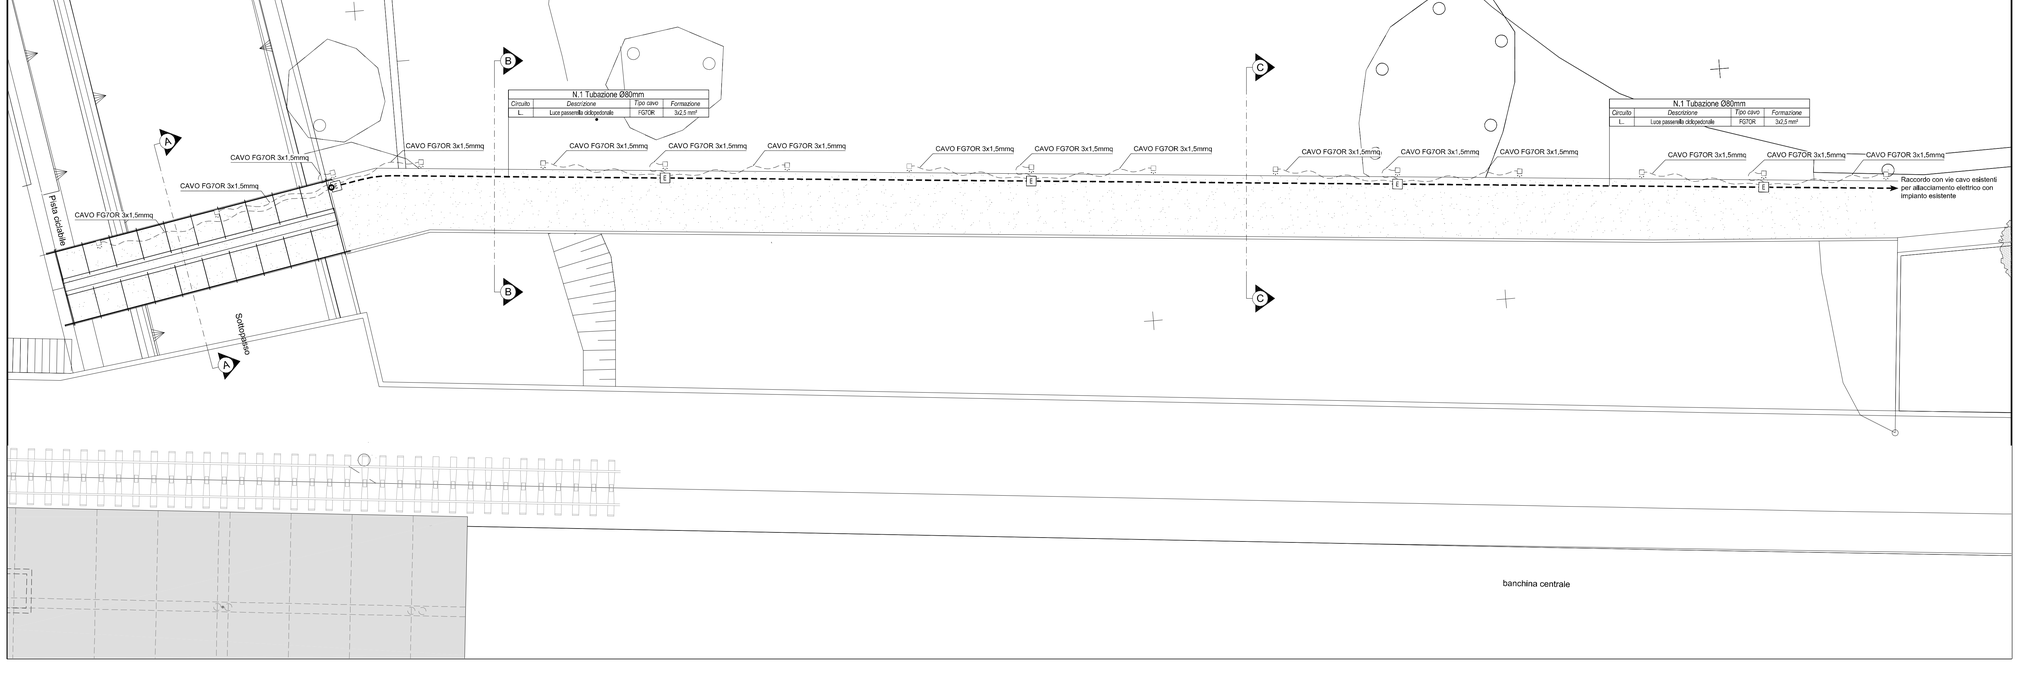

LEGENDA SIMBOLI

Simbolo	Descrizione
	Cavidotto interrato in PVC corrugato doppia parete
	Tubazione in PVC corrugato
E	Pozzetto per impianti elettrici clim, 40x40 cm con chiusino carrabile
	Paletto per illuminazione esterna con corpo in alluminio estruso , riflettori in alluminio puro e diffusore in vetro temprato trasparente rigato , in classe I , grado di protezione IP65 , completo di lampada fluOVI HE11C Tipo SIMES MINI MOAI PALETTO o equivalente

NB: NELL'AMBITO DELL'ARGOMENTO ENUNCIATO DAL TITOLO, LE INDICAZIONI CONTENUTE NELLA PRESENTE TAVOLA PREVALGONO RISPETTO A QUELLE NON RICONDUCIBILI AL TITOLO MEDESIMO

RegioneLombardia
Direzione Generale Infrastrutture e Mobilità

FERROVIENORD

NORD_ING

CODICE COMMESSA	LIVELLO PROGETTAZIONE	D.P.R. 207/10	PROGRESSIVO ELABORATO	CATEGORIA OPERA	NUMERO OPERA	REVISIONE	SCALA
R09	D	d	703	IM	07	R0	1:100

STAZIONE UNIFICATA DI CORMANO - CUSANO MILANINO

Progetto Definitivo

PASSERELLA CICLOPEDONALE DI VIA SAURO A CORMANO
Impianti di illuminazione
Distribuzione vie cavo ed impianti

Revisioni		Data	Descrizione	Redatto	Controllato
	3		-		
	2		-		
	1		-		
	0	Nov. 2011	PRIMA EMISSIONE		RG

NORD_ING

FERROVIENORD

Progettista
NORD_ING

Collaborazione
ETS Engineering and Technical Services S.p.A.
Via A. Moro,12 - 20864 CARATE BRIANZA (MB) - tel. 0039(0)362 911111 - fax. 0039(0)362 910128 www.ets-group.it - info@ets-group.it
Sistema Qualità Certificato UNI EN ISO 9001:2000 - Cert. n. 50QM401 CSQ/CERT

REDATTO	CONTROLLATO	APPROVATO	DATA
Rigamonti	Togni	Parletti	Nov. 2011

CODICE ARCHIVIO COLLABORATORE: 0013-2010

AGGL.

PRIMA EMISSIONE

mod. 04.02.01/C rev.02

FILE: R09Dd703IM07R0_Passvicavo.dwg