




PARTICOLARE "1"
Pavimentazione stradale
SCALA 1:20

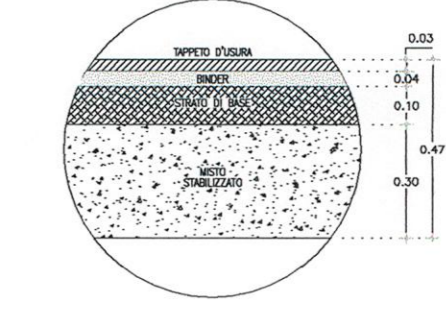


PARTICOLARE "2"
Marciapiedi e isole spartitraffico
SCALA 1:20

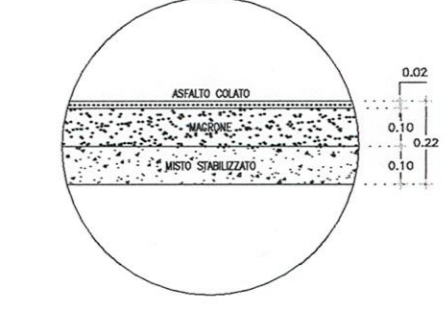


PARTICOLARE "3"
Anello sormontabile e superfici polivalenti
SCALA 1:20

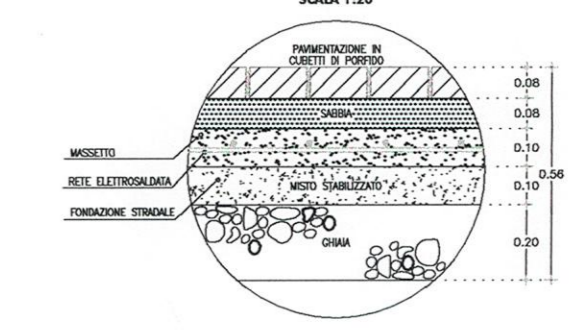


SEZIONE 1-1 - Rotatoria di Viale Unione
SCALA 1:100

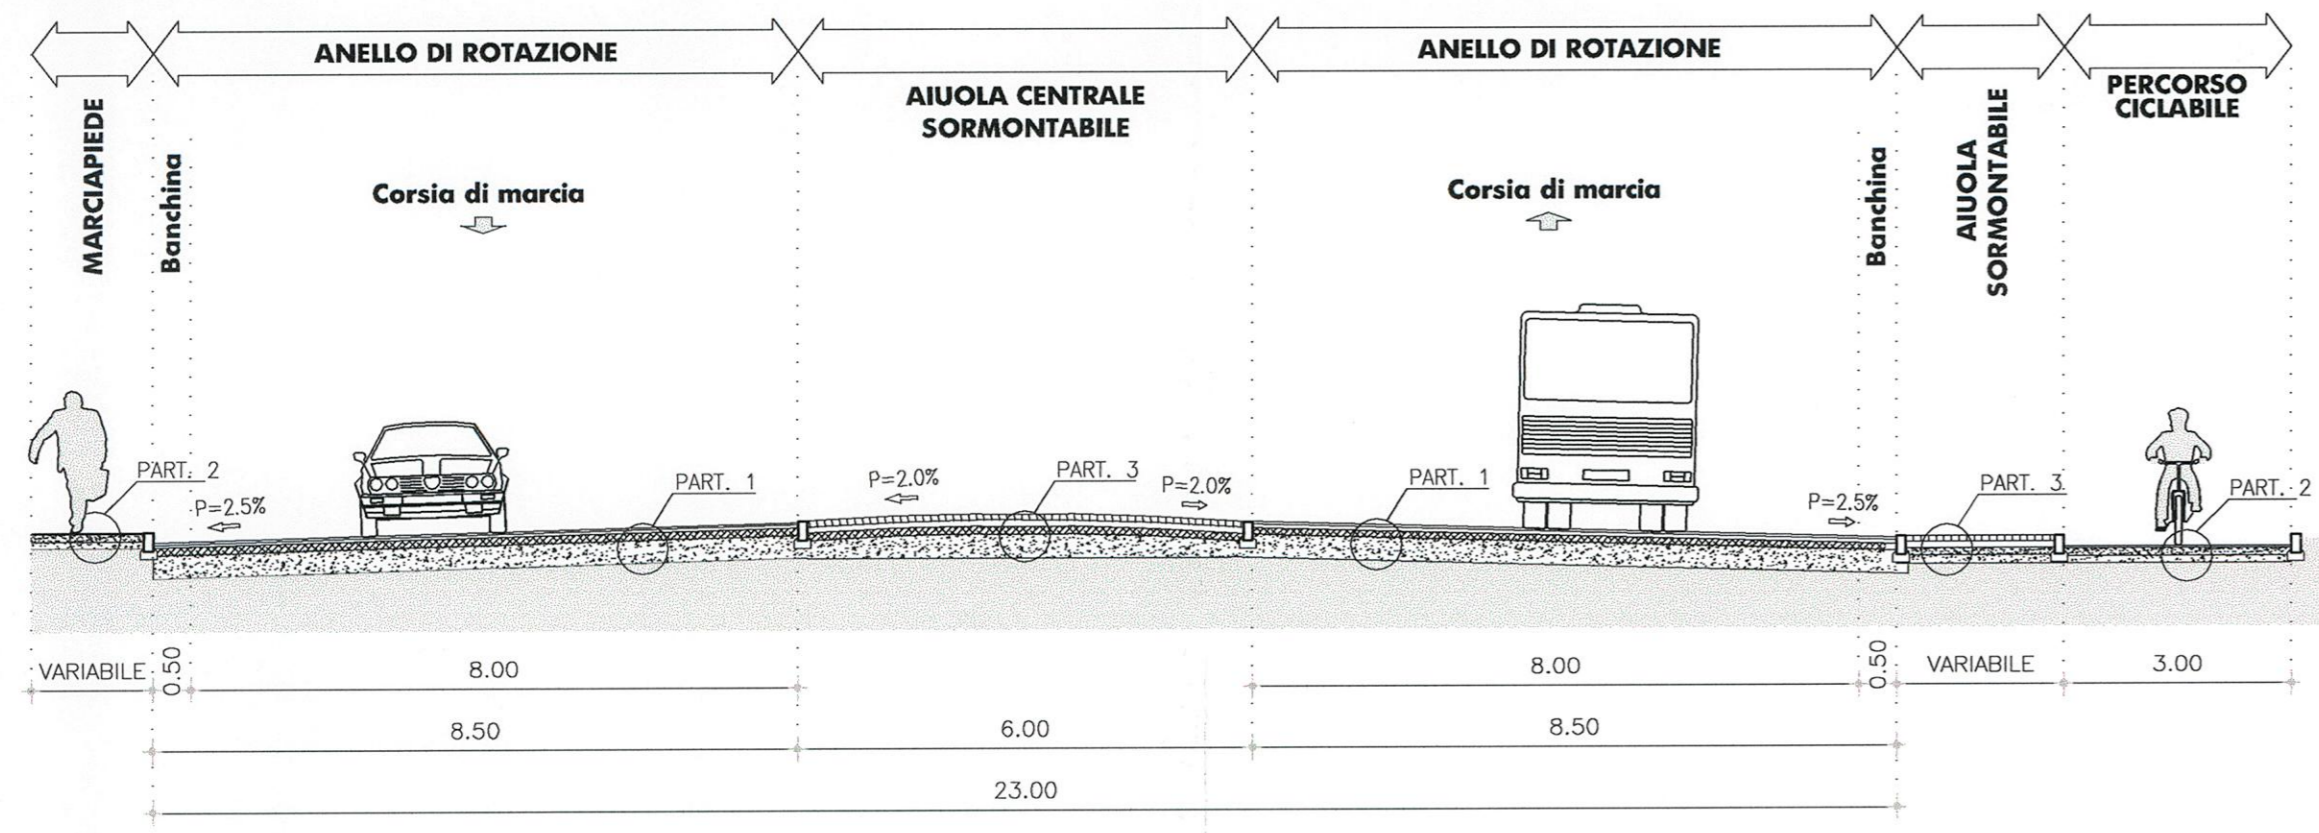

SEZIONE 3-3 - Viale Unione
SCALA 1:100

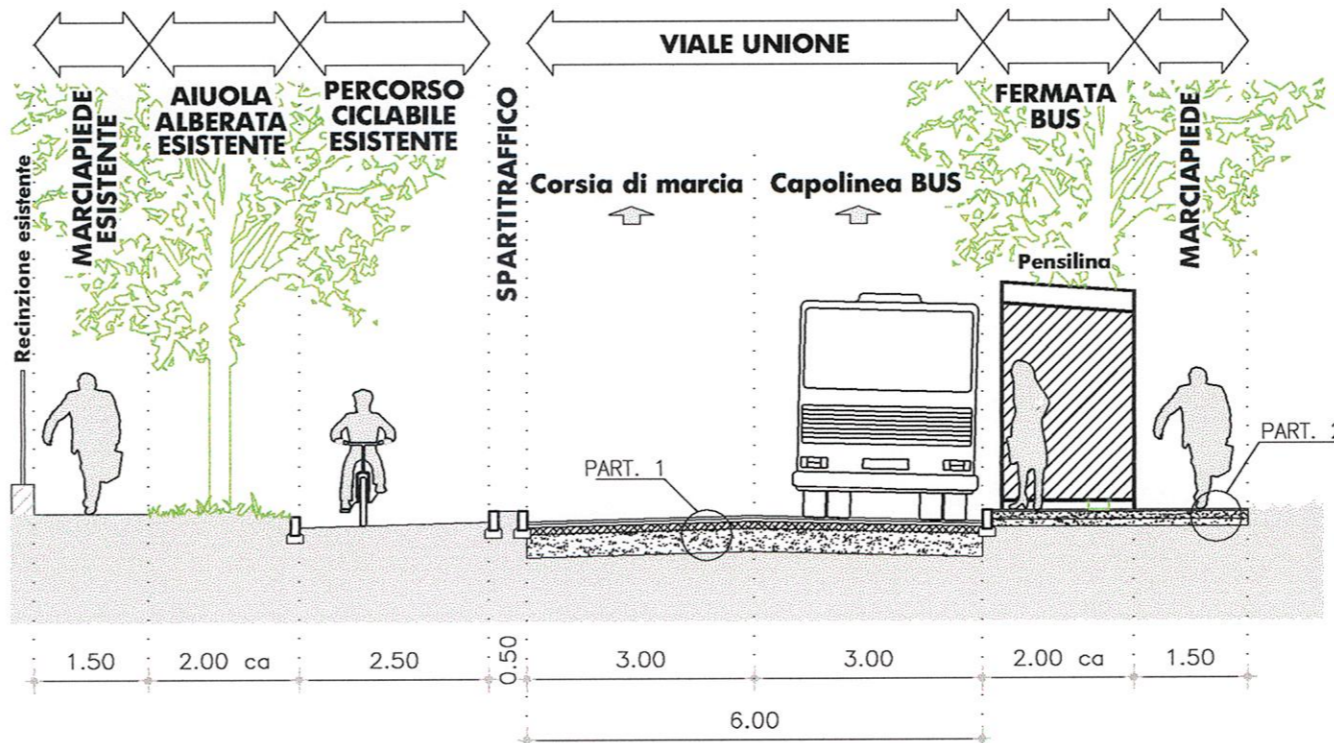

SEZIONE 2-2 - Collegamento Viale dei Fiori - Viale Unione
SCALA 1:100

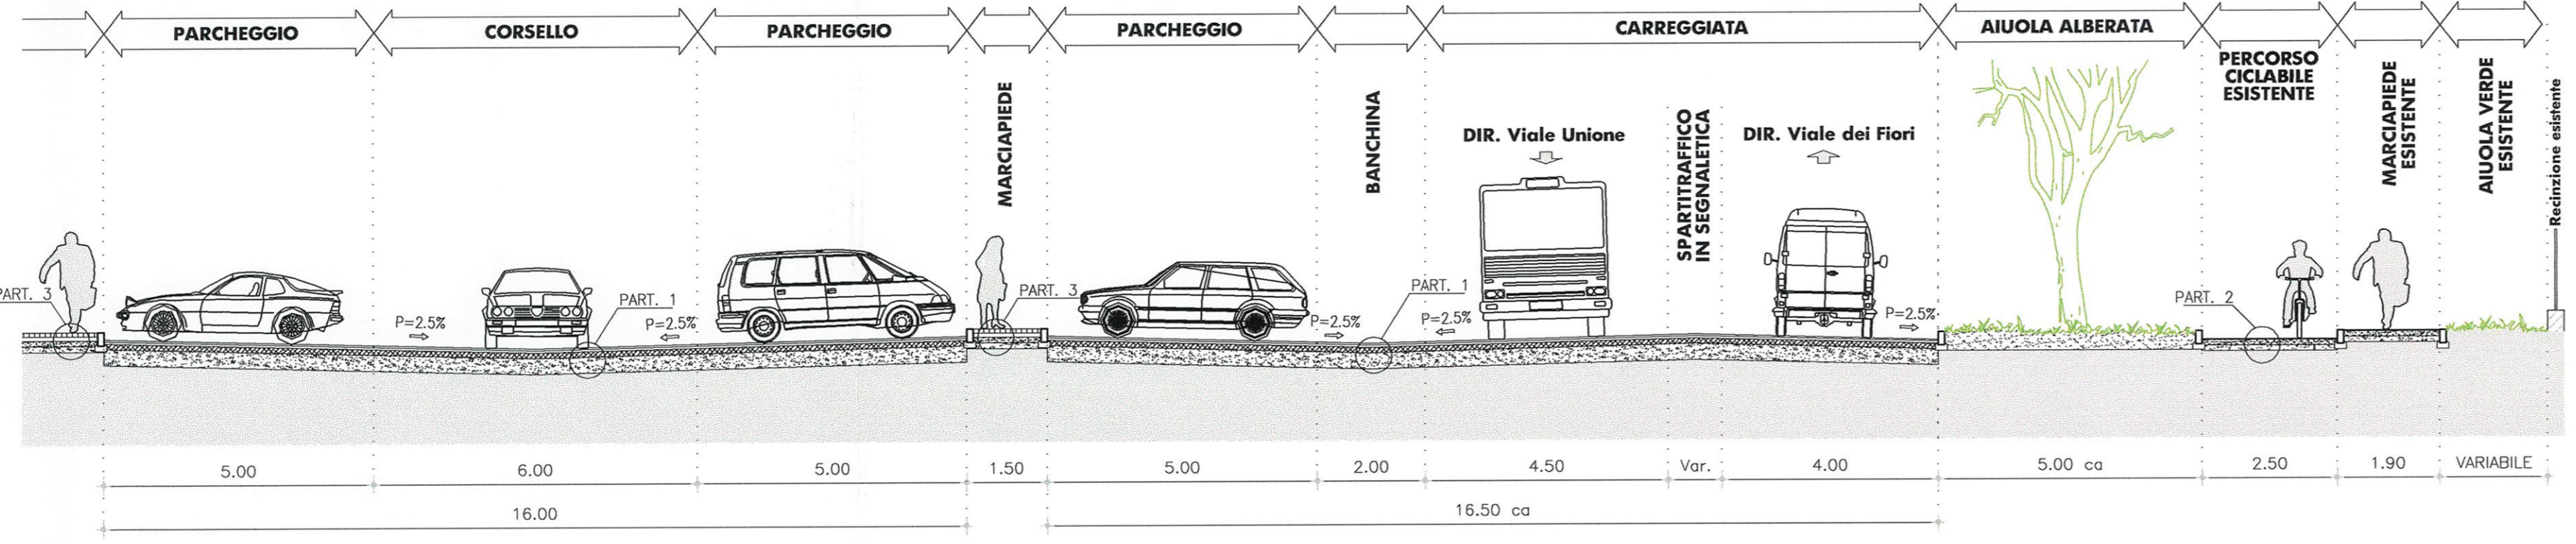

COMUNE DI CUSANO MILANINO

PIANO ATTUATIVO
Ambito di Trasformazione 5. Via Sormani - Viale Unione
SISTEMAZIONI VIABILISTICHE ALL'INTERSEZIONE TRA VIA SORMANI, VIA MARCONI, VIALE DEI FIORI E VIALE UNIONE NEL COMUNE DI CUSANO MILANINO (MI)

Proprietario:
ESSELUNGA S.p.A.
Via Giambologna, 1
20096 Limoto di Pioltello (MI)

Coordinamento generale:
Progettista:
STUDIO ANONIS
Via Sforzesca, 37 - 20122 Milano
Tel. 02/581.81.81 - 02/581.81.11
Fax. 02/581.81.81.14
E-MAIL: NOTIZIARCA@STUDIOANONIS.IT

Progettista:
Vieabilità Urbanizzazioni:
Studio Architetto
Vincenzo Curti
Via Genova, Sanbucchi, 28 - 20123 Milano
Tel. 02/581.81.81.17
Fax. 02/581.81.81.17
E-MAIL: NOTIZIARCA@STUDIOANONIS.IT

AR/H ORDINE DEGLI ARCHITETTI PIANIFICATORI, PRESARGISTI E COLLABORATORI PROVINCE DI MONZA E DELLA LOMBARDA - CUSANO - GOSOLA
Architetto
Curti Vincenzo n° 296

Progettista:
Tecnologica - Ambiente:
PLANNING S.r.l.
Ing. Gianluigi Mancusi

VERIFICA SVOLTE e SEZIONI TIPO

		PV B5	
		Scala	1:500 - 1:100
Revisioni	1	Data	FEBBRAIO 2014
Revisioni		Data	19 FEBBRAIO 2014
Revisioni		Data	
Revisioni		Data	