

STATO DI FATTO rilievo

SLP	
2 piani	A 356 mq + 356 mq
	B 190 mq
	C 1.895 mq
	D 431 mq
	E 4.543 mq
	E* 390 mq
2 piani	F 301 mq + 301
	G 300 mq
	H 242 mq
	I 260 mq
	L 162 mq
parte a 2 piani	M 6.007 mq + 656 mq
	N 48 mq
	O 36 mq
	P 40 mq
	Q 52 mq
	R 23 mq
	S 12 mq
Totale	16.600 mq


SC	
	969 mq
	617 mq
	15.351 mq
Totale	16.937 mq

FILTRANTE	
F1	197 mq
F2	22 mq
F3	420 mq
F4	211 mq
	100 mq area filtrante al piede dell'albero circa 1 mq
Totale	850 mq



ortofoto

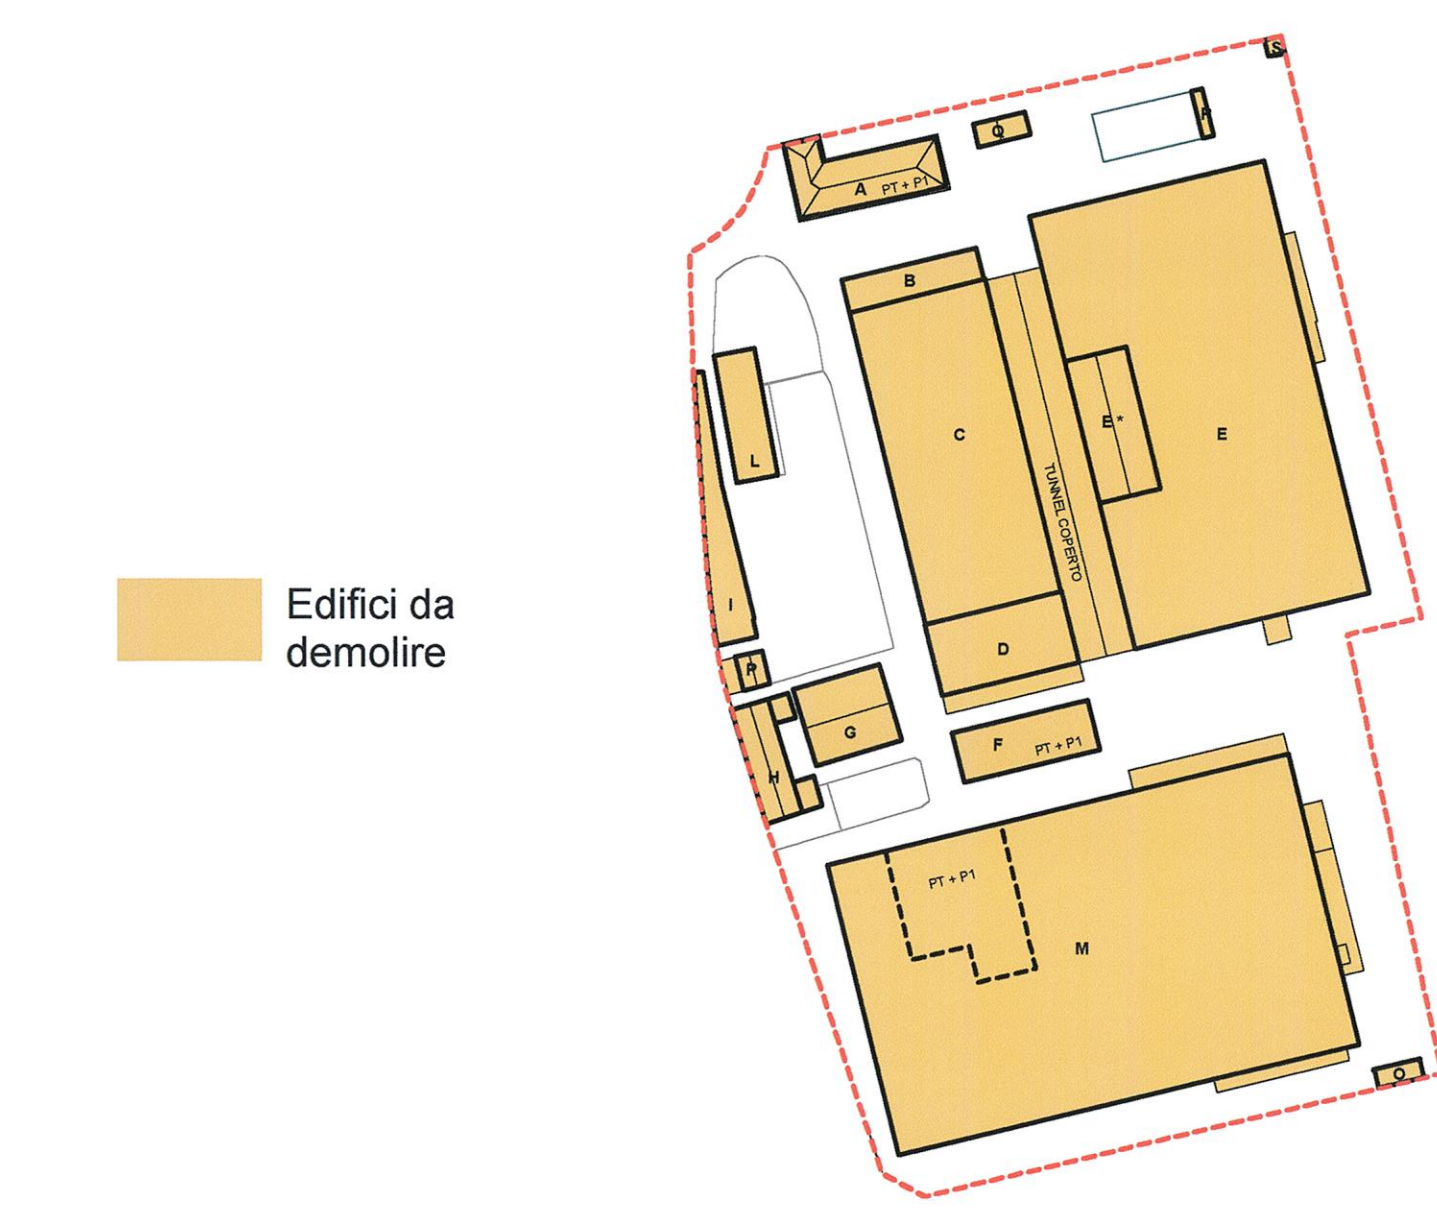

**COMUNE DI CUSANO MILANINO**

**PIANO ATTUATIVO**  
Ambito di Trasformazione 5, Via Sormani - Viale Unione

Proponente

**ESSELUNGA S.p.A.**  
Via Giambologna, 1  
20096 Limbo di Pioltello (MI)

Coordinamento generale  
Progettista

**studioNONIS**  
Via Schiavoni, 12 - 20128 Milano  
tel. 02/58.02.87/87.31/1  
tel. 02/58.02.89/89.1/1  
email: studio@nonisproject.it

Progettista  
Validità Urbanizzatori

**Studio Architetto**  
**Vincenzo Curti**  
Via Belfiore, 10 - 20121 Milano  
tel. 02/58.02.700/71/72  
tel. 02/58.02.799/80/81  
email: studio@vincenzocurti.it

Progettista  
Tecnica

**PLANNING S.r.l.**  
Ing. Giorgio Manzoni

**STATO DI FATTO - AMBITO DI TRASFORMAZIONE AT5 RILIEVO**

**SDF 4**

scala	1:500	data	OTTOBRE 2013
versione		data	
		data	
		data	