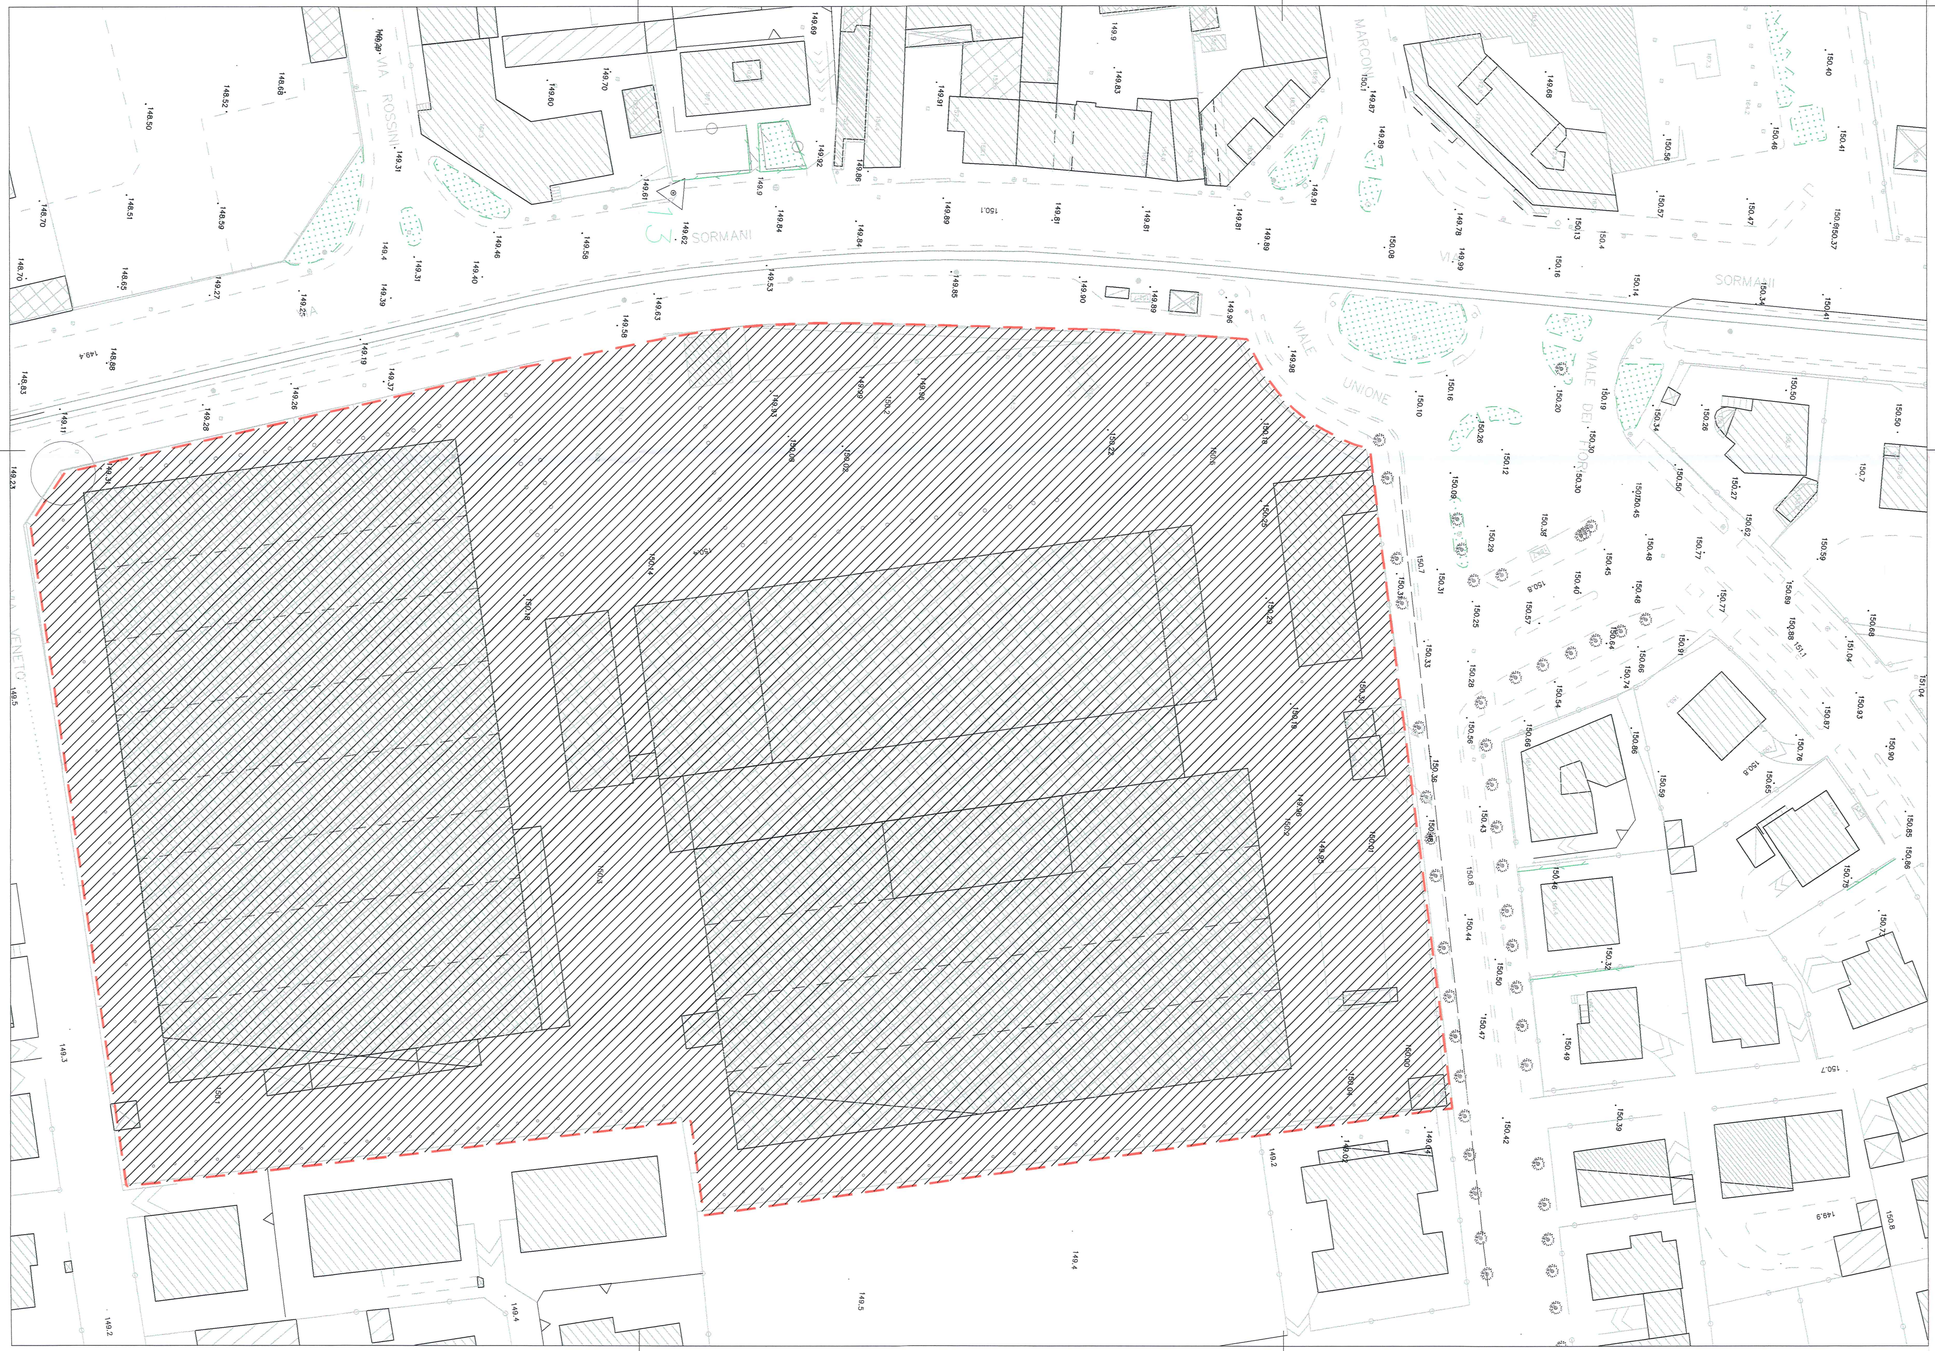

LEGENDA

PERIMETRO AREA AMBITO TRASFORMAZIONE 5. VIA SORMANI - VIALE UNIONE

COMUNE DI CUSANO MILANINO

PIANO ATTUATIVO

Ambito di Trasformazione 5. Via Sormani - Viale Unione

SISTEMAZIONI VIABILISTICHE ALL'INTERSEZIONE TRA VIA SORMANI, VIA MARCONI, VIALE DEI FIORI E VIALE UNIONE NEL COMUNE DI CUSANO MILANINO (MI)

Proponente

ESSELUNGA S.p.A.
Via Giambologna, 1
20096 Limito di Pioltello (MI)

esselunga s.p.a.

Coordinamento generale
Progettista

studioNONIS
Via Schiavone, 12 - 20129 Milano
tel. 0039.02.89181311
fax. 0039.02.89165211
e-mail: nonis.arch@nonisarch.it

Progettista
Viabilità Urbanizzazioni

Studio Architetto
Vincenzo Curti
Via Giosuè Carducci, 38 - 20123 Milano
tel. 0039.02.76005173
fax. 0039.02.72680937
e-mail: studio@vincenzocurti.it

AR / H NV / O
ORDINE DEGLI ARCHITETTI PIANIFICATORI, PAESAGGISTI E CONSERVATORI PROVINCE DI NOVARA E VERBANO - CUSIO - OSSOLA
ARCHITETTO
Curti Vincenzo
n° 296

Progettista
Tecnologia - Ambiente

PLANNING S.r.l.
Ing. Gianluigi Marocci

STATO DI FATTO - RILIEVO

Tavola

PV B2

scala	1: 500	data	FEBBRAIO 2014
revisioni	1	data	APRILE 2014
		data	
		data	