




**PARTICOLARE "1"**  
Pavimentazione stradale

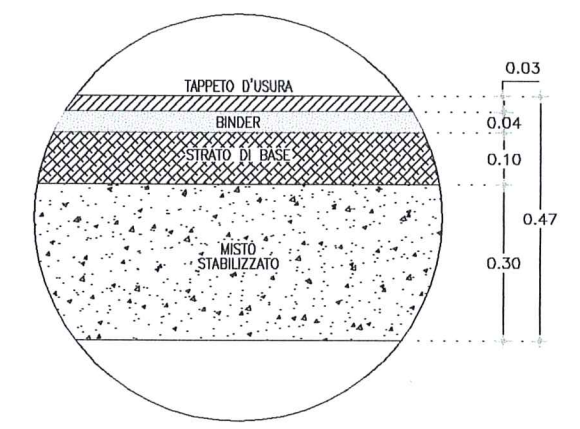

**PARTICOLARE "2"**  
Marciapiedi e isole spartitraffico

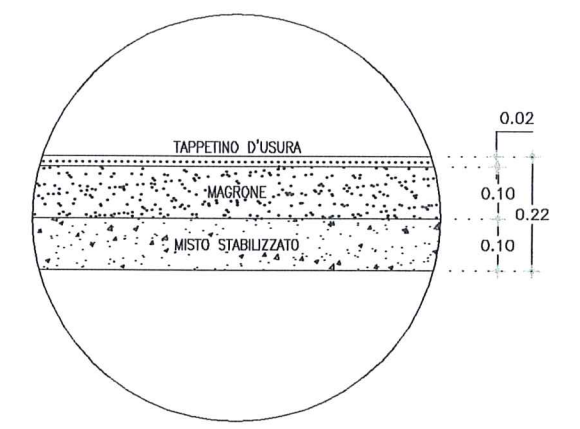


**PARTICOLARE "3"**  
Anello sormontabile e superfici polivalenti

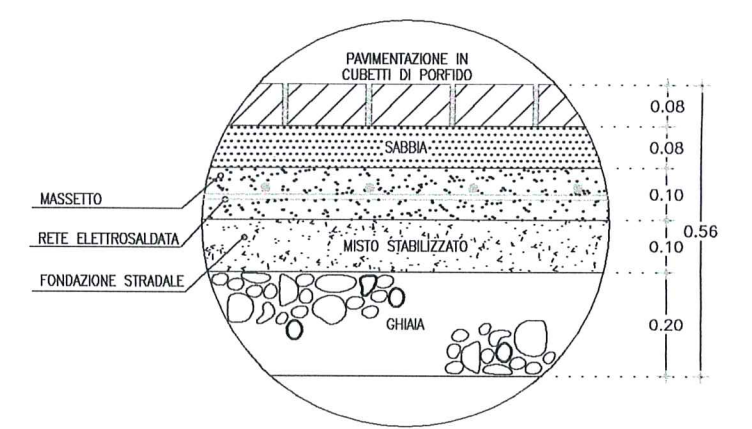


**SEZIONE 1-1 - Rotatoria di Viale Unione - Progetto**

SCALA 1:100

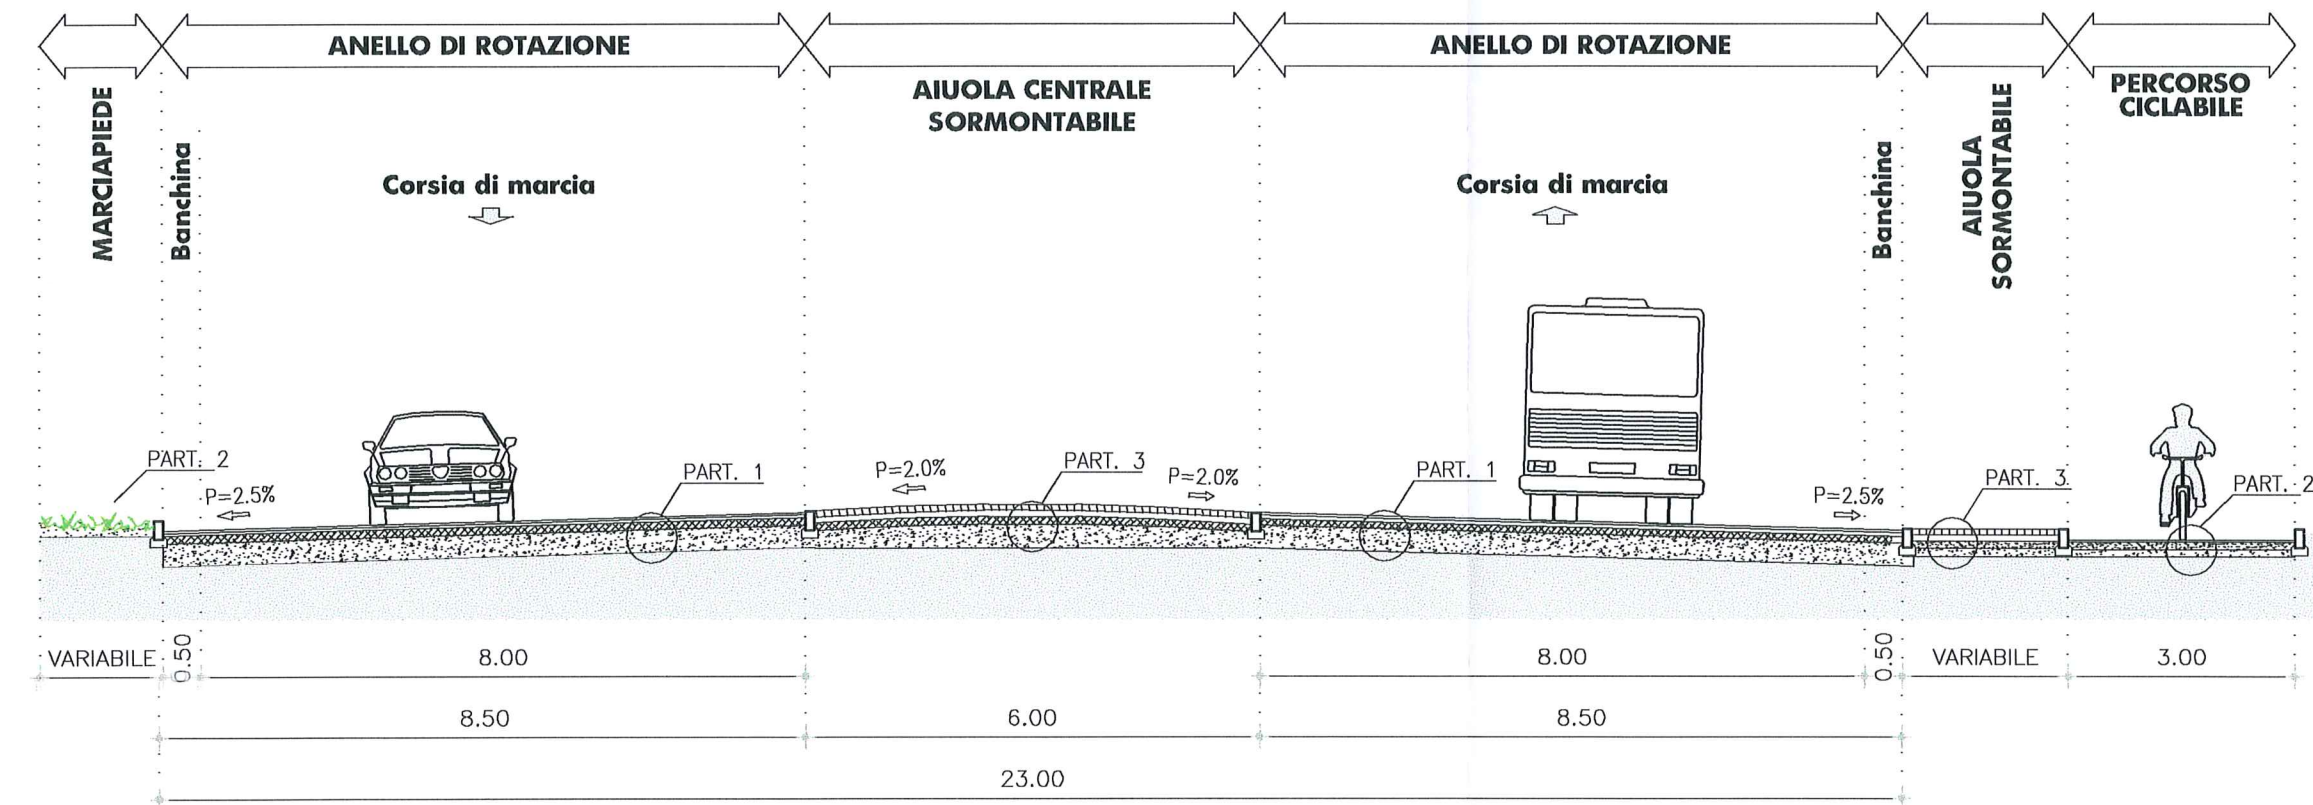


**SEZIONE 3-3 - Viale Unione - Stato di fatto**

SCALA 1:100

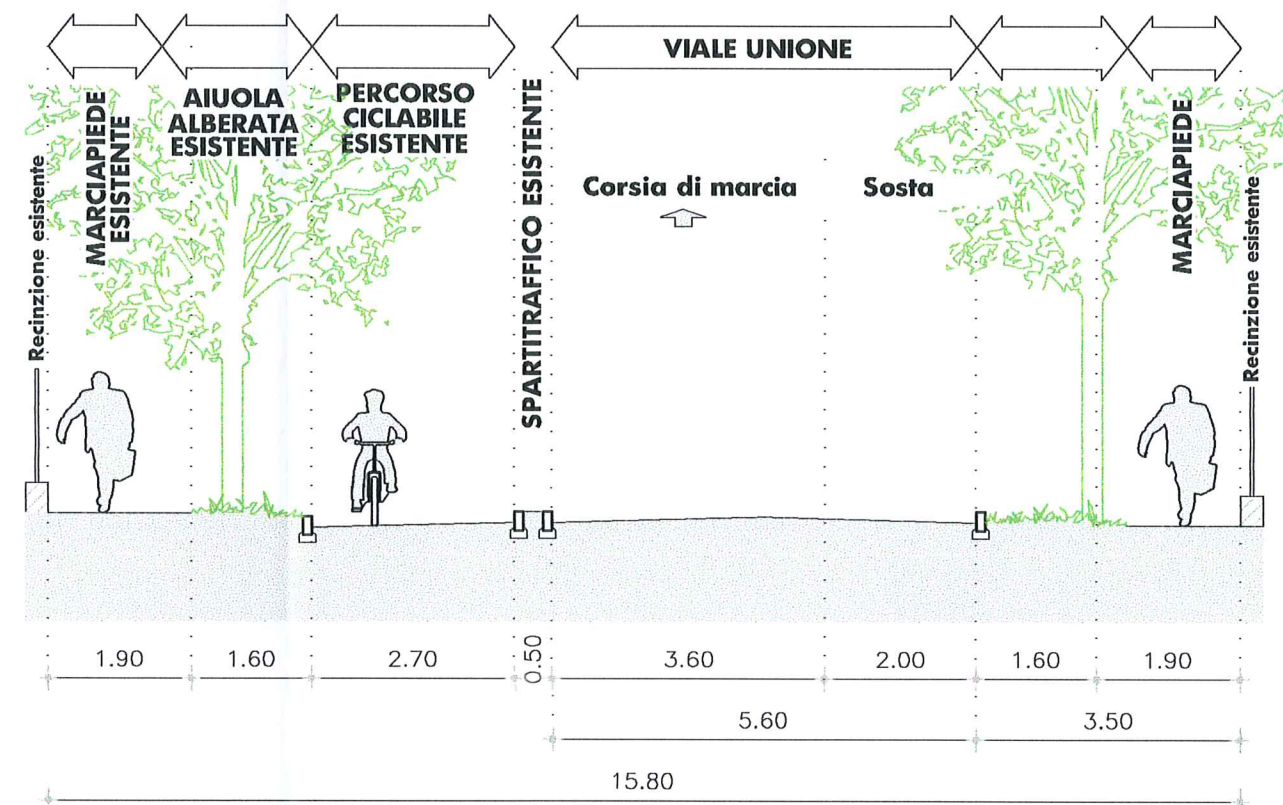


**SEZIONE 2-2 - Collegamento Viale dei Fiori - Viale Unione - Progetto**

SCALA 1:100

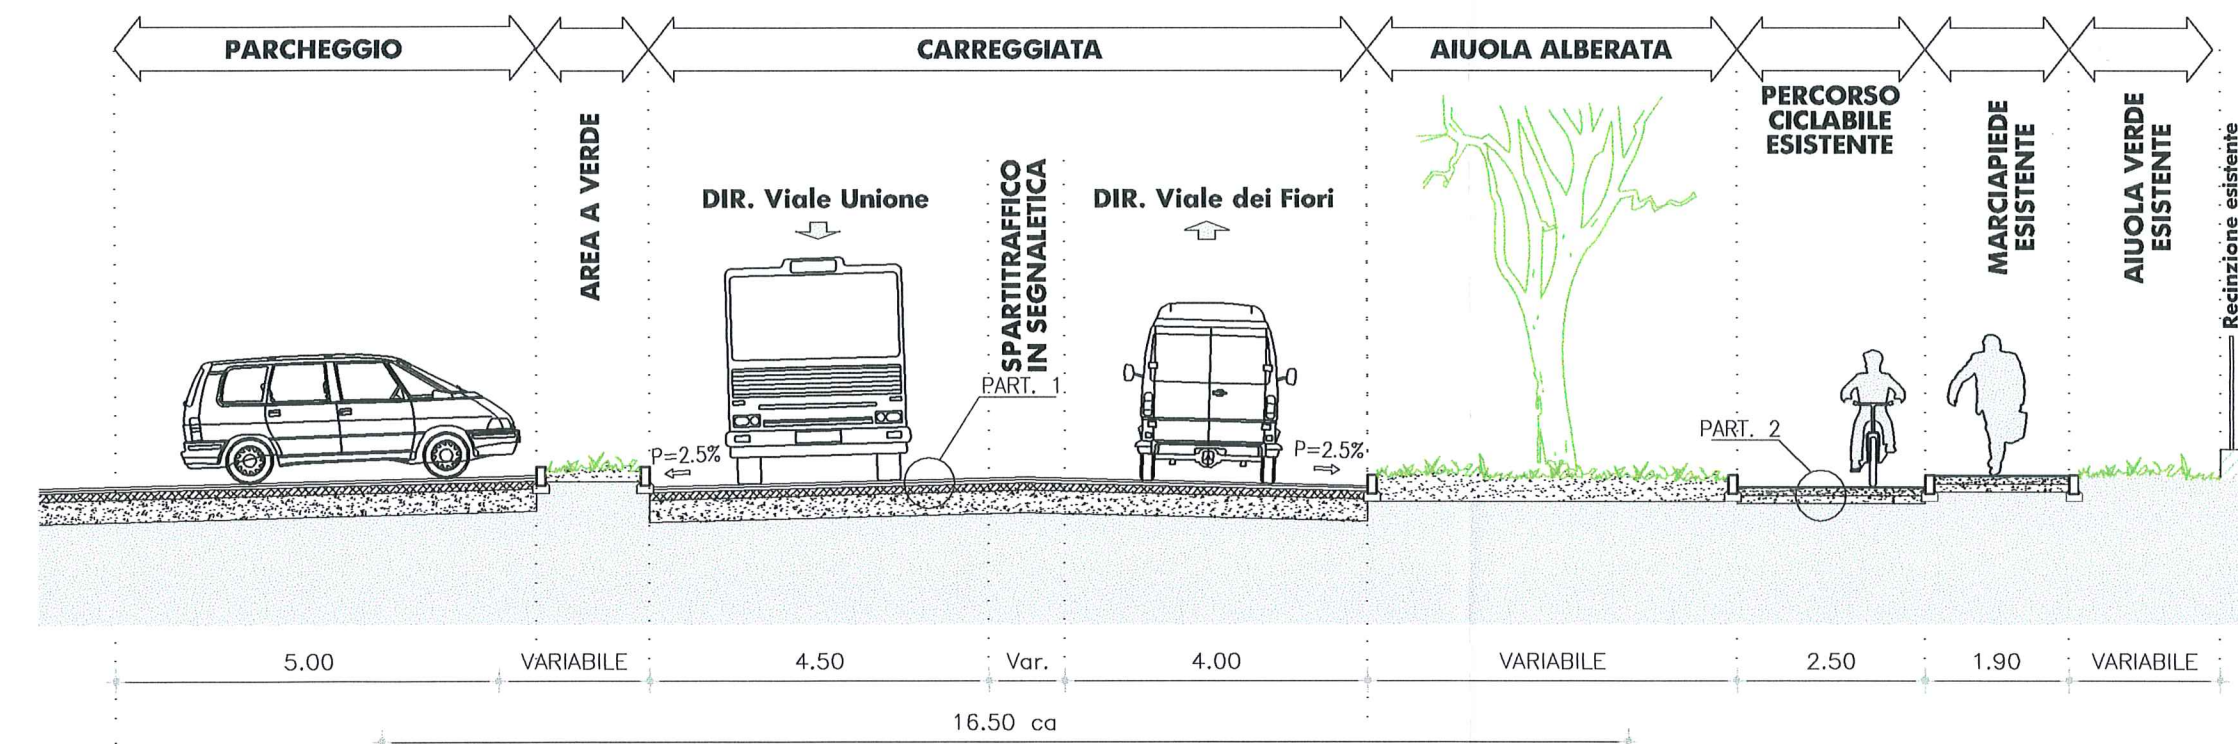

**SEZIONE 3-3 - Viale Unione - Progetto**

SCALA 1:100

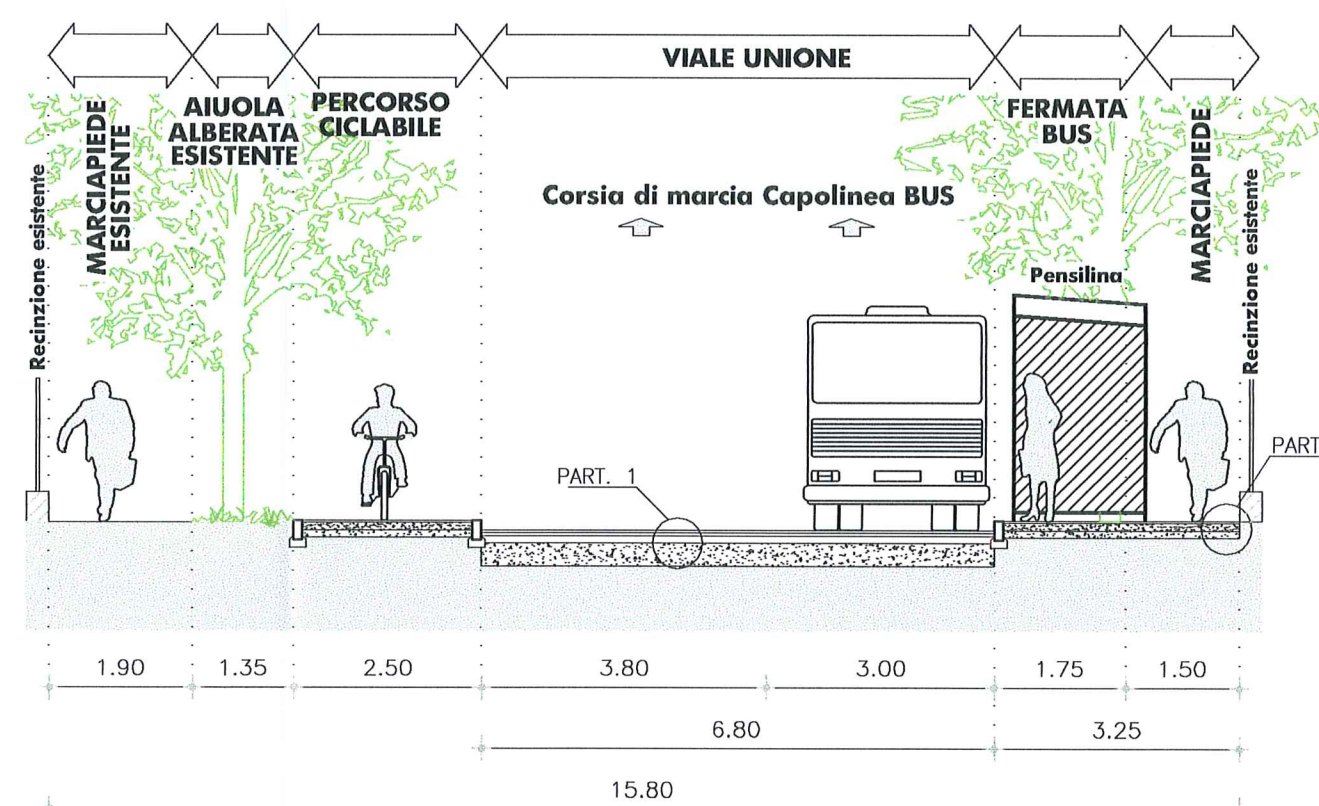

**COMUNE DI CUSANO MILANINO**

**PIANO ATTUATIVO**  
Ambito di Trasformazione 5. Via Sormani - Viale Unione  
**SISTEMAZIONI VIABILISTICHE ALL'INTERSEZIONE TRA VIA SORMANI, VIA MARCONI, VIALE DEI FIORI E VIALE UNIONE NEL COMUNE DI CUSANO MILANINO (MI)**

Proprietario <b>ESSELUNGA S.p.A.</b> Via Giambologna, 1 20096 Limoto di Pioltello (MI)	
Coordinamento generale Progettista <b>STUDIO ARCHITETTO VINCENZO CURTI</b> Via Saffrona, 15 - 20119 Milano Tel. 02/50.83.51.11 Fax 02/50.83.51.12 www.studiovincenzo.com	
Progettista Visuale Urbanistica <b>Studio Architetto Vincenzo Curti</b> Via Giulio Cesare, 36 - 20159 Milano Tel. 02/50.83.51.11 Fax 02/50.83.51.12 www.studiovincenzo.com	
Progettista Tecnologia - Ambiente <b>PLANNING S.r.l.</b> Ing. Gianluigi Manzoni	<b>VERIFICA SVOLTE e SEZIONI TIPO</b>
Titolo <b>PV B5</b>	
scala 1: 500 - 1:100	data FEBBRAIO 2014
revisioni 1	data 19 FEBBRAIO 2014
2	data APRILE 2014
	data

