COMUNE DI GUSANO MILANINO

PIAZZA MARTIRI DI TIBIAN MER, 1 GUSANO MILANINO MI

PROGETTO DEFINITIVO-ESECUTIVO
MANUTENZIONE STRAORDINARIA
AREE VERDI COMUNALI ANNO 2014
GUSANO MILANINO MI

GIARDINI DI VIALE BUFFOLI
PROGETTO ARCHITETTONICO
E DEL VERDE

STATO DI PROGETTO

ASSESSORATO AI LL.PP.	VISTO
AREA TECNICA	
SETTORE TUTELA DEL VERDE	Dott.ssa Elena Maria Rosa Maria Bianchi
SETTORE PROGETTAZIONE COLLP	Architetto Arch. Francesco Fiorenza
GEOMETRA ARCH. FRANCESCO FIORENZA	
	SCALA 1/100
	AGOSTO 2014

5

R.U.P.
dott.
M.Iachelini

PROGETTISTA
dott.ssa M.G.
Colombo

DIRETTORE LAVORI

PROGETTISTA
arch. F.
Fiorenza

IMPRESA

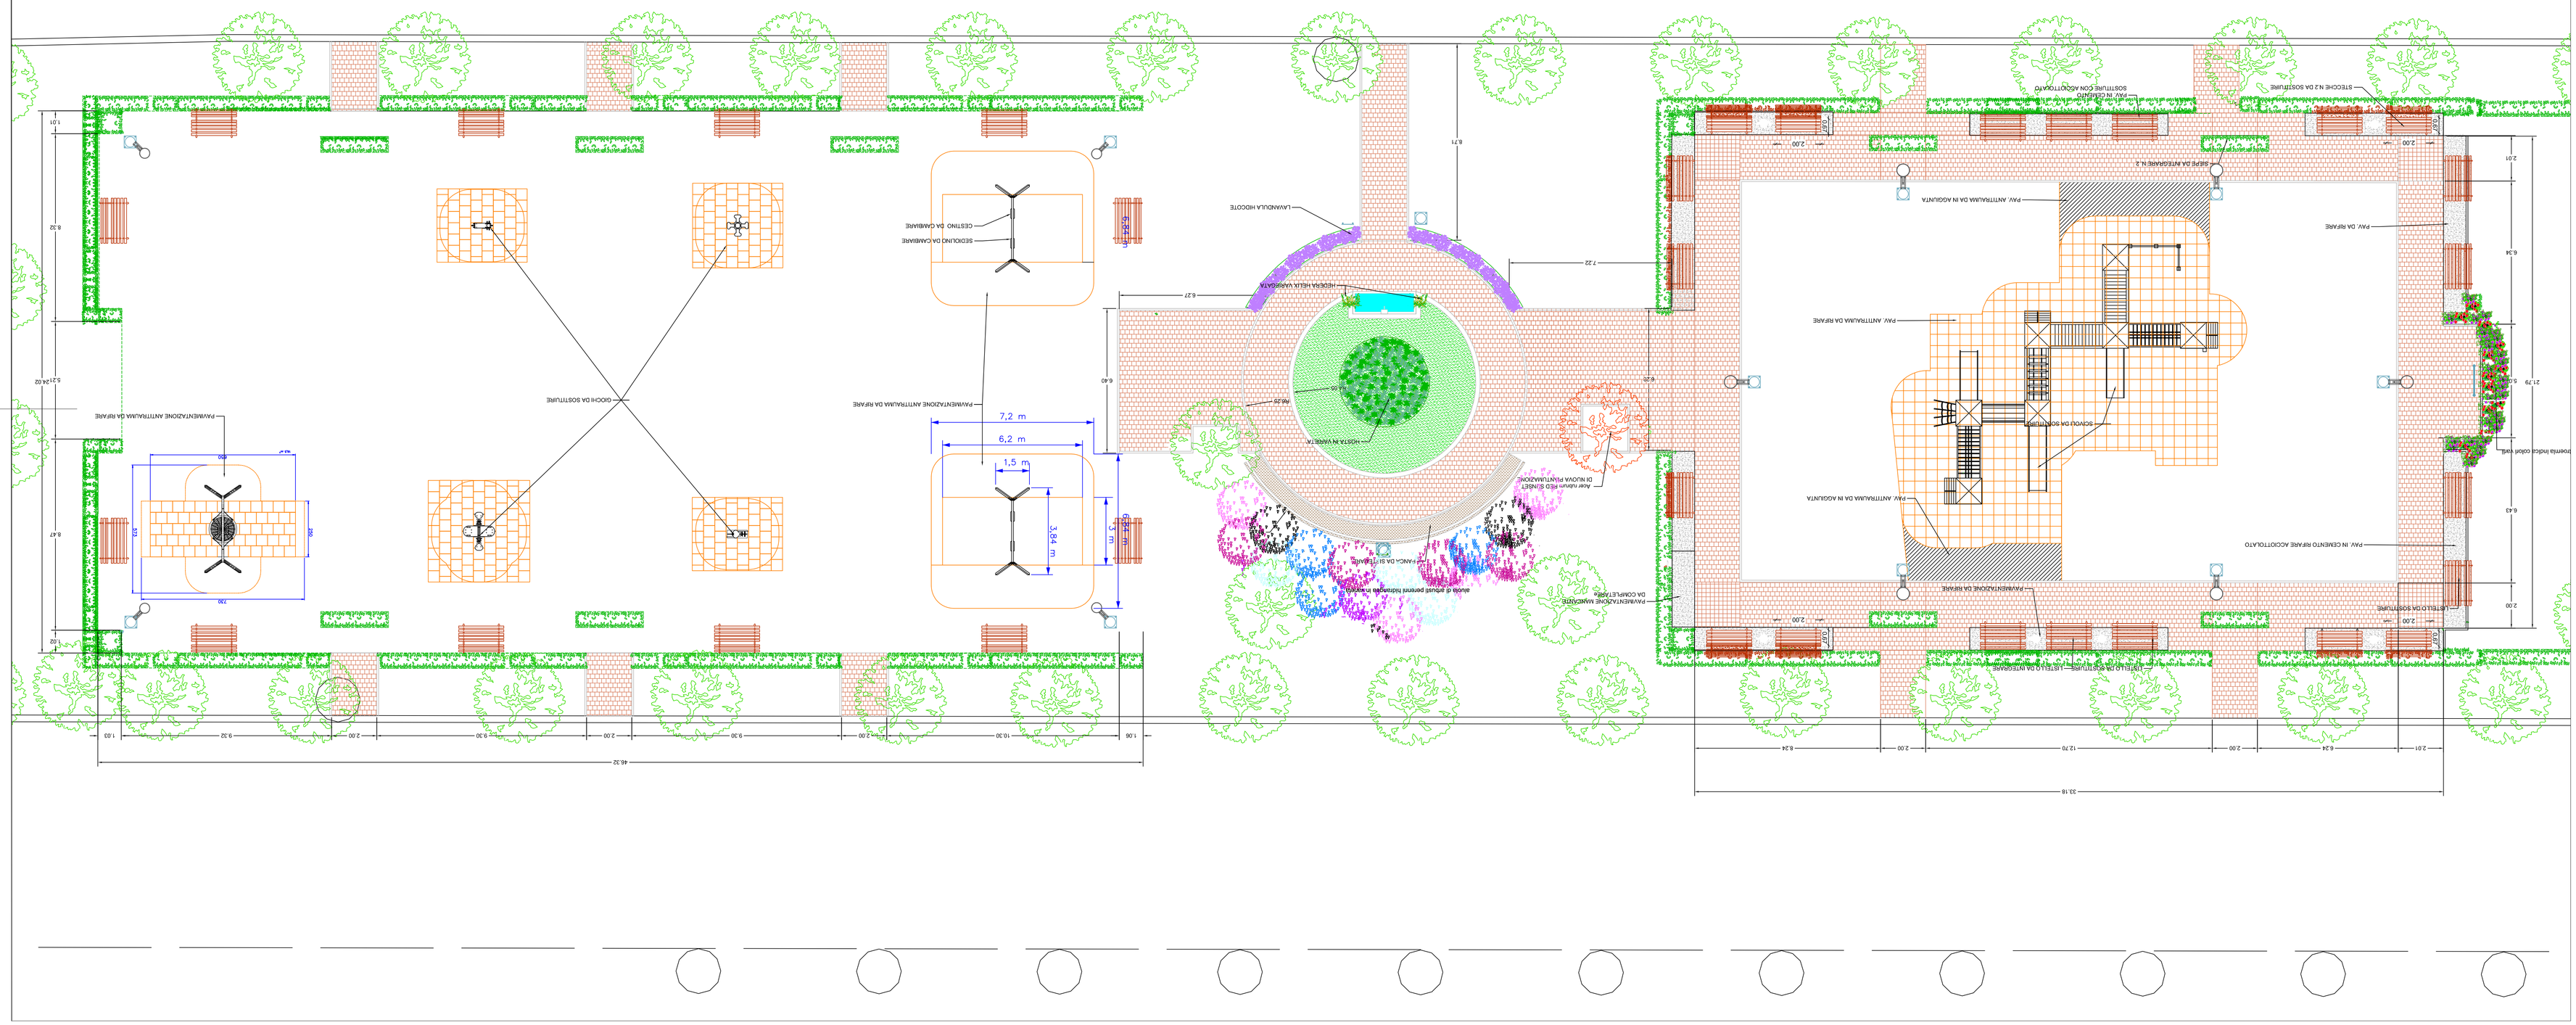
PAV. IN CEMENTO
SOSTITUIRE CON ACCIOTTOLATO
STECCHE N.2 DA SOSTITUIRE
SEDUTA DA RISTRUTTURARE N.5
PAV. ANTITRAUMA DA IN AGGIUNTA
PAV. DA RIFARE
PAV. ANTITRAUMA DA RIFARE
SCIVOLO DA SOSTITUIRE
PAV. ANTITRAUMA DA IN AGGIUNTA
PAV. IN CEMENTO RIFARE ACCIOTTOLATO
PAVIMENTAZIONE DA RIFARE
LASTRATO DA SOSTITUIRE
LASTRATO DA SOSTITUIRE — LASTRATO DA INTEGRARE
PAVIMENTAZIONE ANTITRAUMA DA RIFARE
LAMANDULA IDOOTE
RECINZIONE DA MANTENERE
RECINZIONE DA RIFARE
SCIVOLO DA SOSTITUIRE
SCIVOLO DA CAMBIARE
CESTINO DA CAMBIARE
GIOCHI DA SOSTITUIRE
PAVIMENTAZIONE ANTITRAUMA DA RIFARE
PAVIMENTAZIONE ANTITRAUMA DA RIFARE
7,2 m
6,2 m
1,5 m
3,84 m
3 m
6,27
6,71
7,22
6,40
5,24
5,21
8,52
8,47
8,32
5,24
5,01
2,01
2,00
2,00
2,00