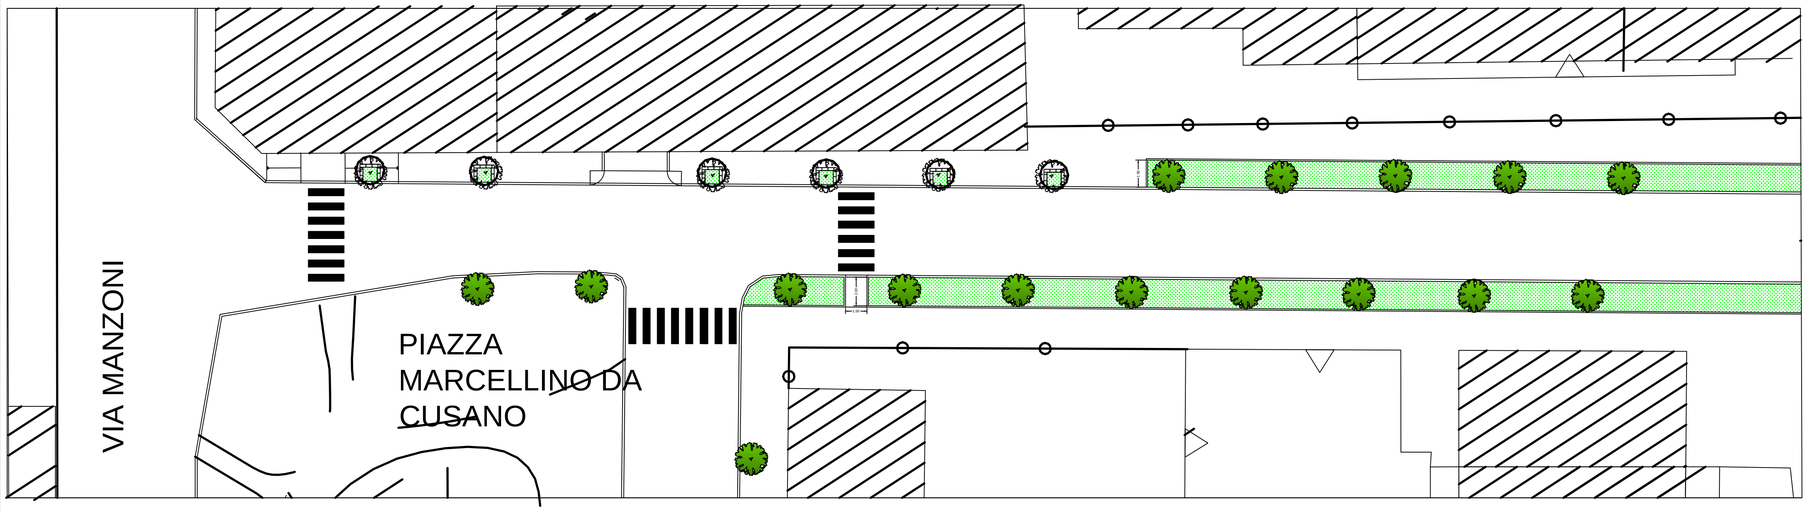

corso Matteotti 1° tratto

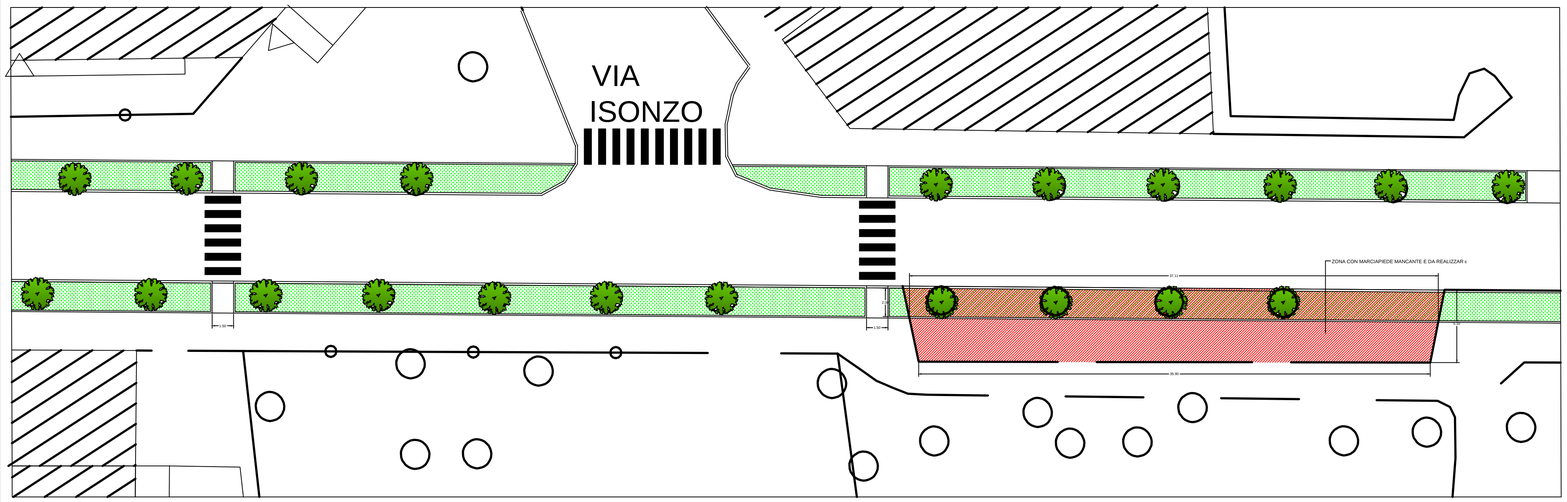

corso Matteotti 2° tratto

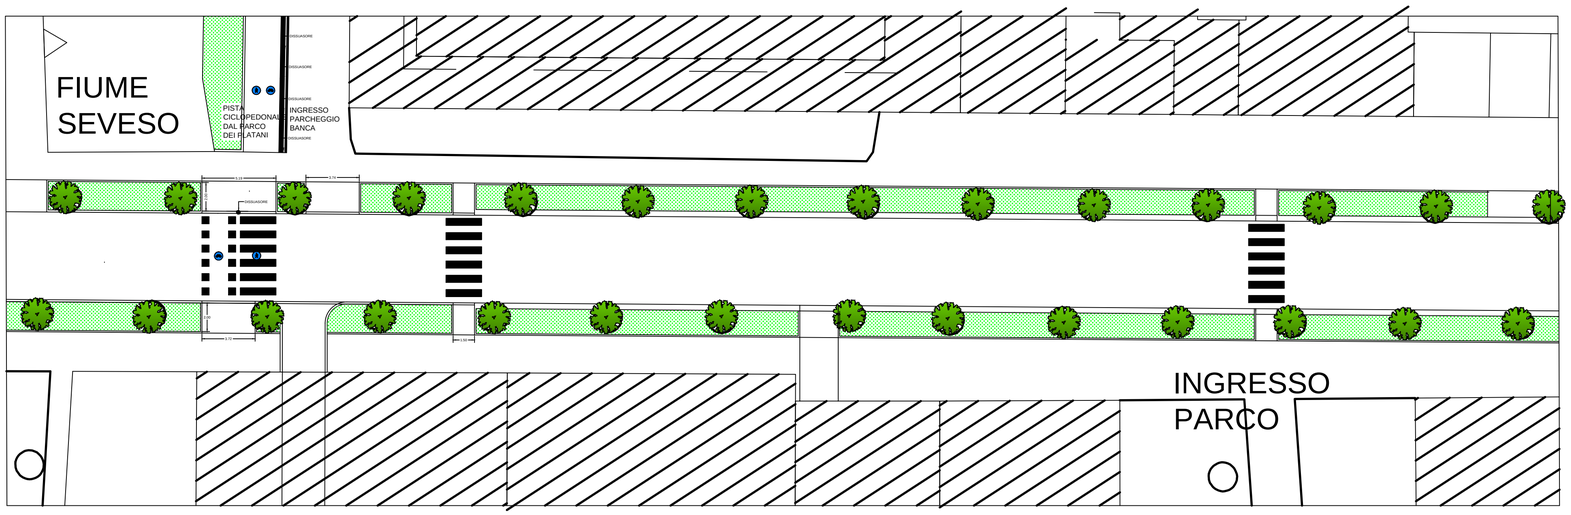

corso Matteotti 3° tratto

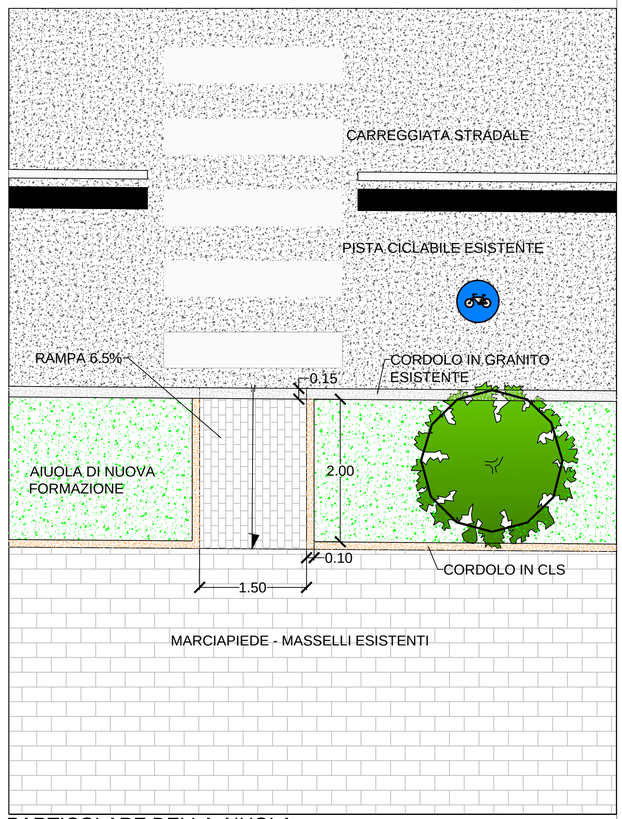

PARTICOLARE DELLA AIUOLA

CUSANO MILANINO

Settore Gestione del Territorio e VAS

RIQUALIFICAZIONE AREE VERDI E SPAZI PUBBLICI
ANNO 2015
PROGETTO DEFINITIVO/ESECUTIVO

I Progettisti:
arch. F.Fiorenza
geom. Pamela Tosio

opere a verde
dott.ssa M. Colombo

Il Responsabile del Procedimento:
dott. Marco Iachelini

Il Responsabile del Procedimento:
dott. Marco Iachelini

SISTEMAZIONE AIUOLE CORSO MATTEOTTI - TRATTI 1-3

Elaborato N°: 05

SCALA: VARIE	PLANIMETRIA PROGETTO	Data: NOVEMBRE 2015	REV.: