




RILIEVO rapp. 1:100

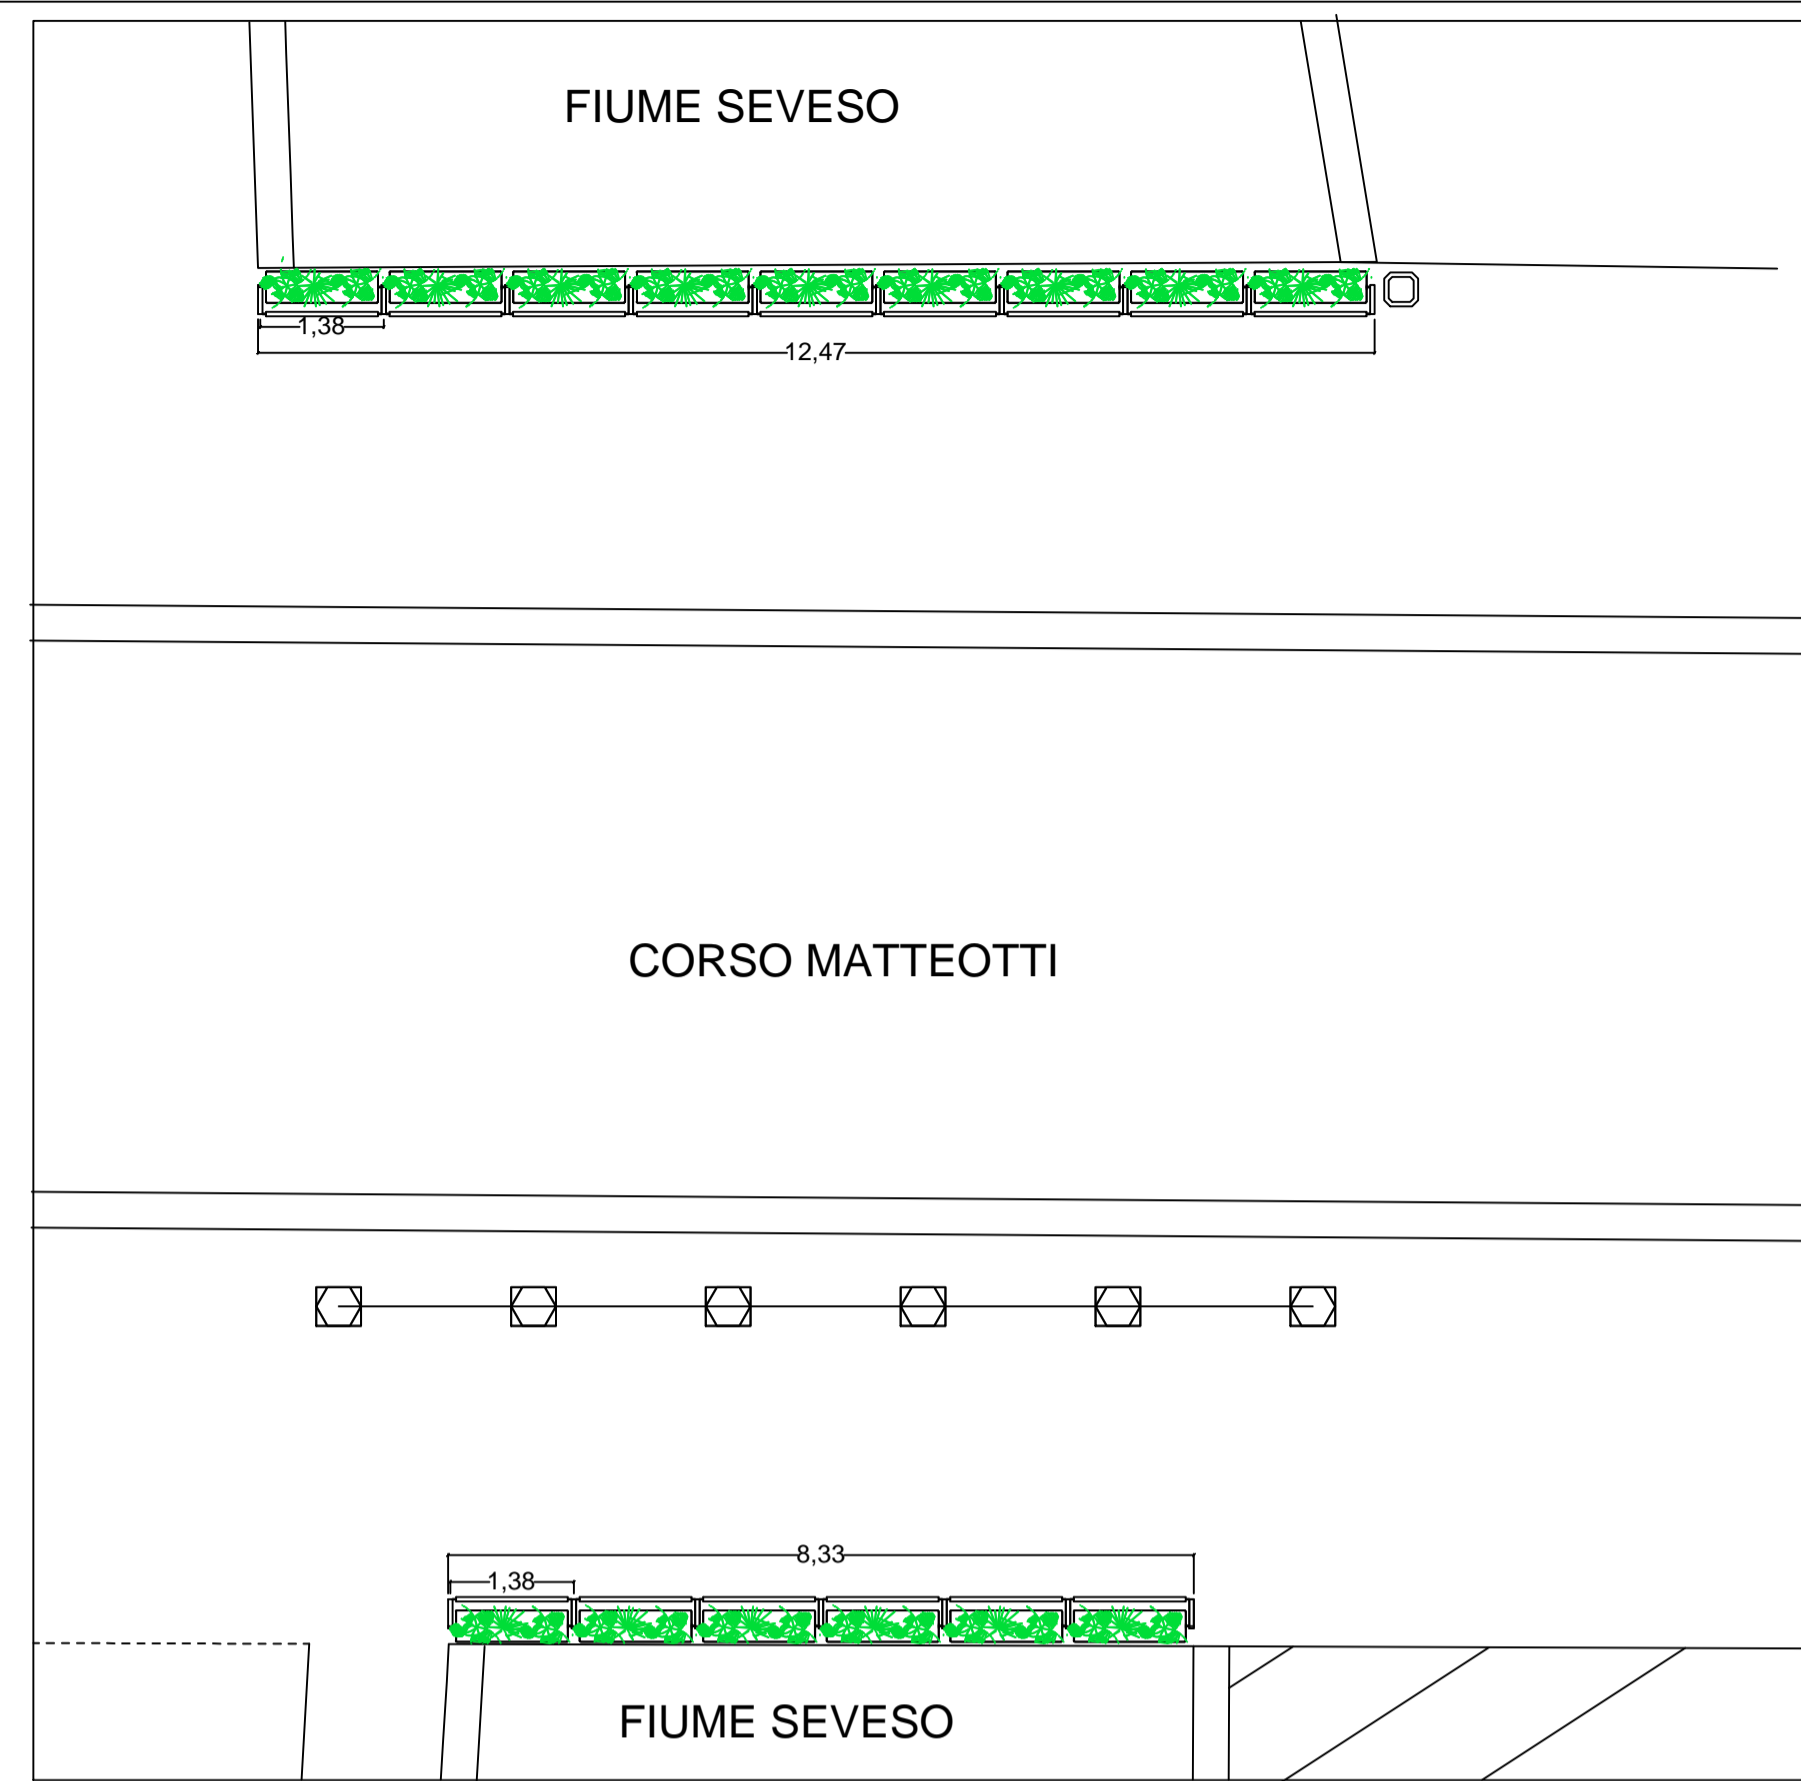

PROGETTO 1:100

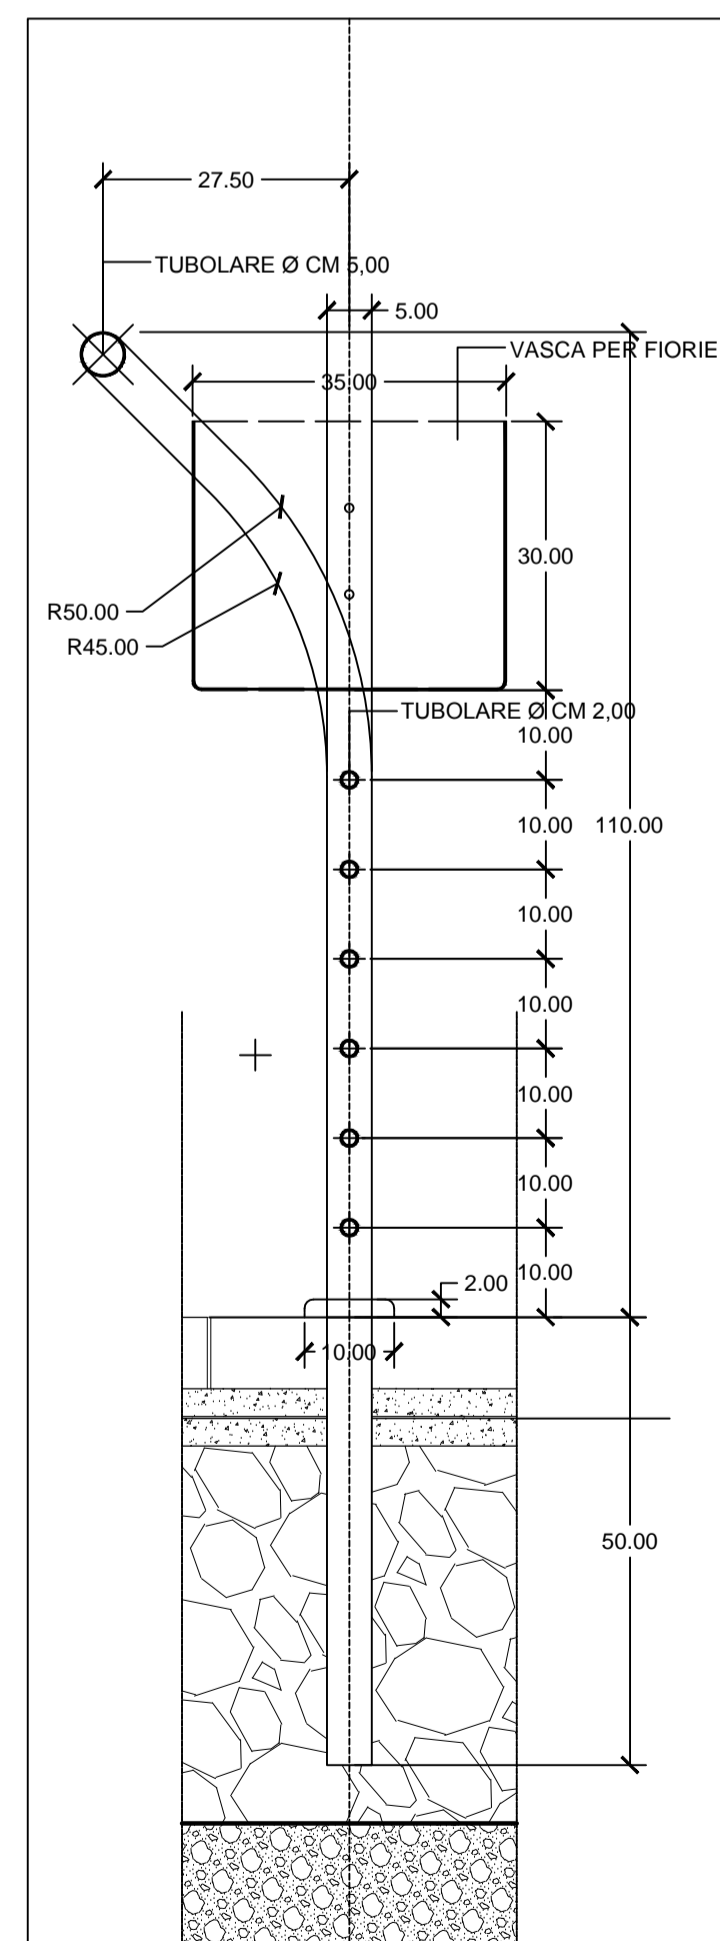

DETTAGLIO - SEZIONE RAPP. 1:10

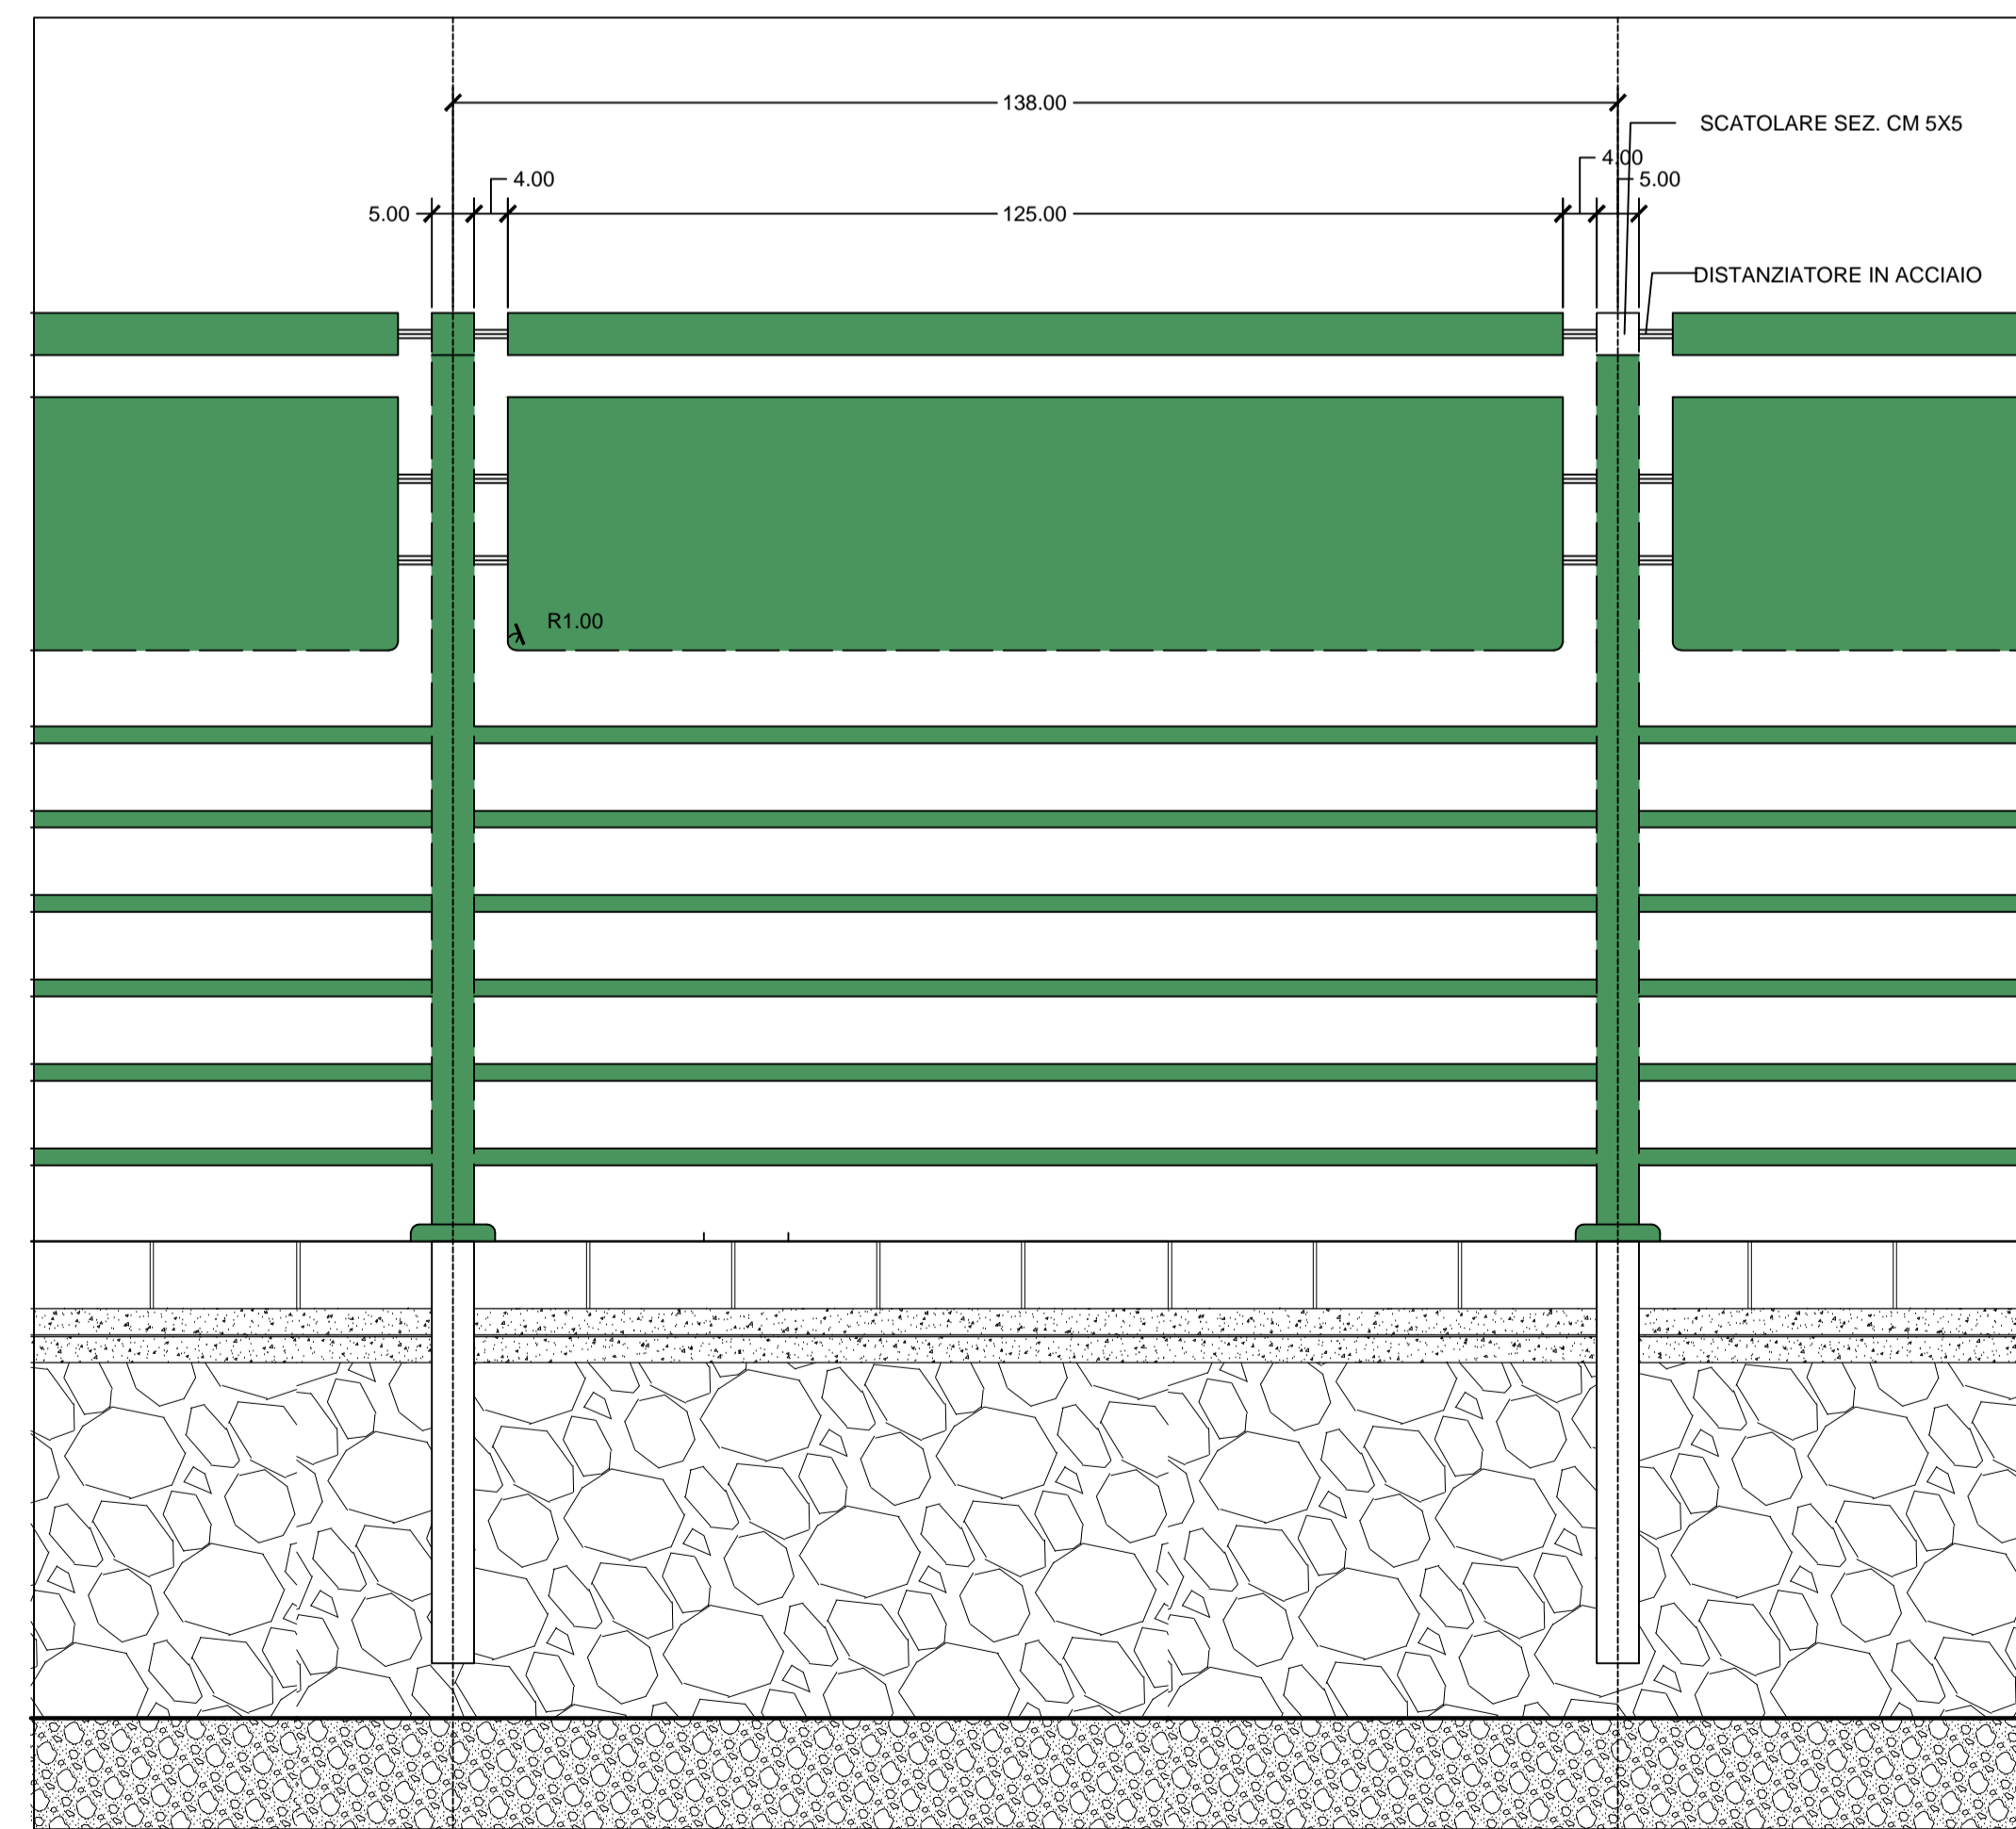

DETTAGLIO - PROSPETTO RAPP. 1:10



**I Progettisti:**  
arch. F. Fiorenza  
geom. Pamela Toso  
opere a verde  
dott.ssa M. Colombo

**Il Responsabile del Procedimento:**  
dott. Marco Iachelini

SNUIOVO PARAPETTO DEL PONTE SUL SEVESO DI VIALE MATTEOTTI

Elaborato N°:  
**11**

SCALA: VARIE

Data:  
NOVEMBRE 2015

REV.: