





PIANTA (scala 1:100)

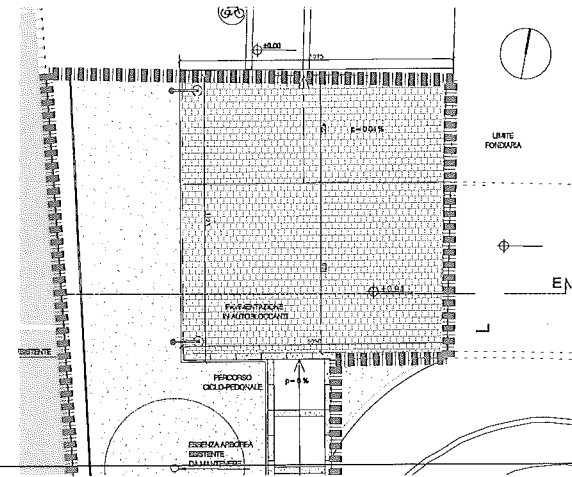


PIANTA (scala 1:100)

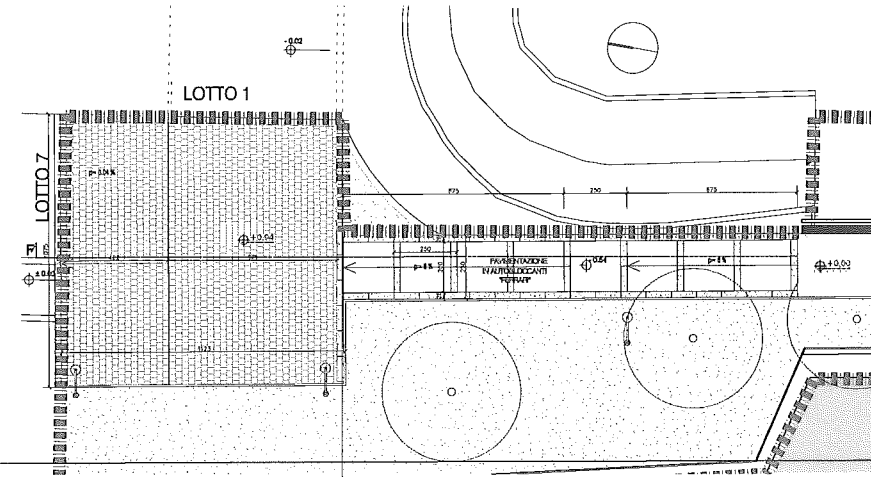


PIANTA (scala 1:100)

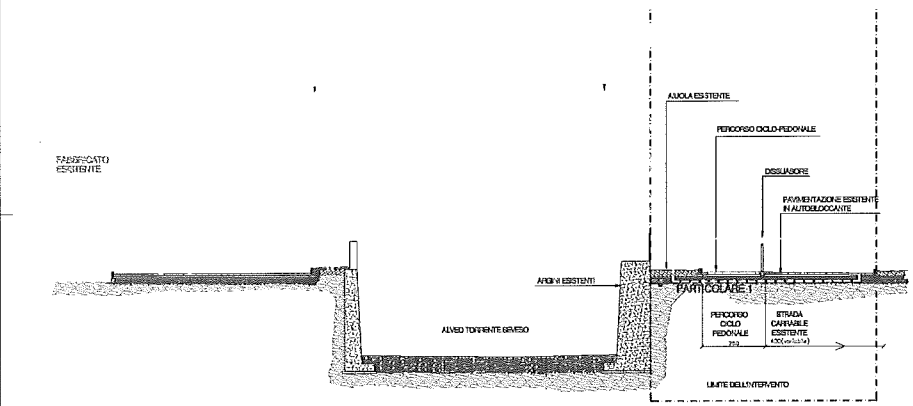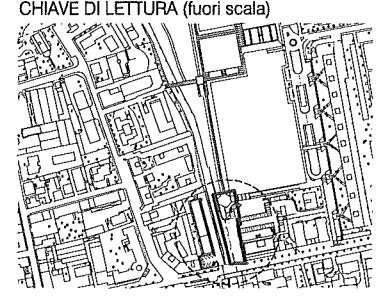


SEZIONE D-D (scala 1:100)

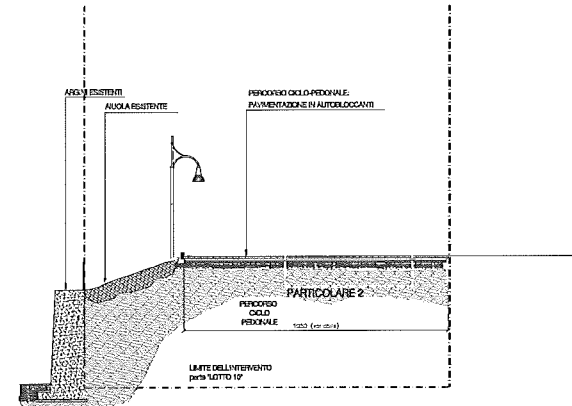


SEZIONE E-E (scala 1:100)

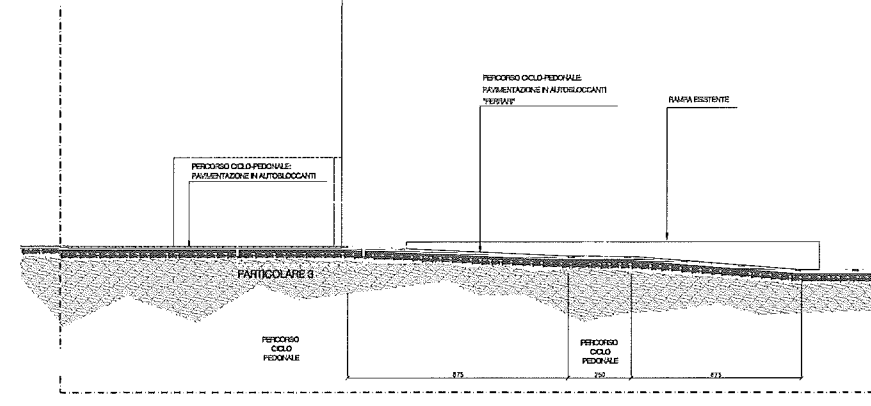


SEZIONE F-F (scala 1:100)

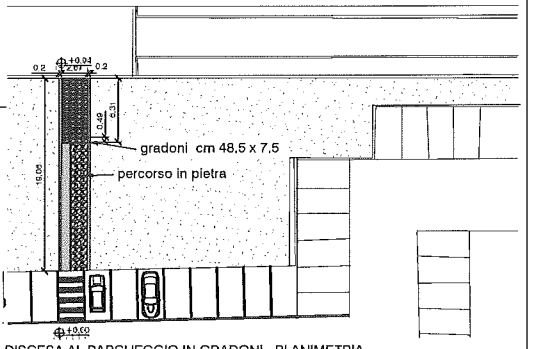


DISCESA AL PARCHEGGIO IN GRADONI - PLANIMETRIA

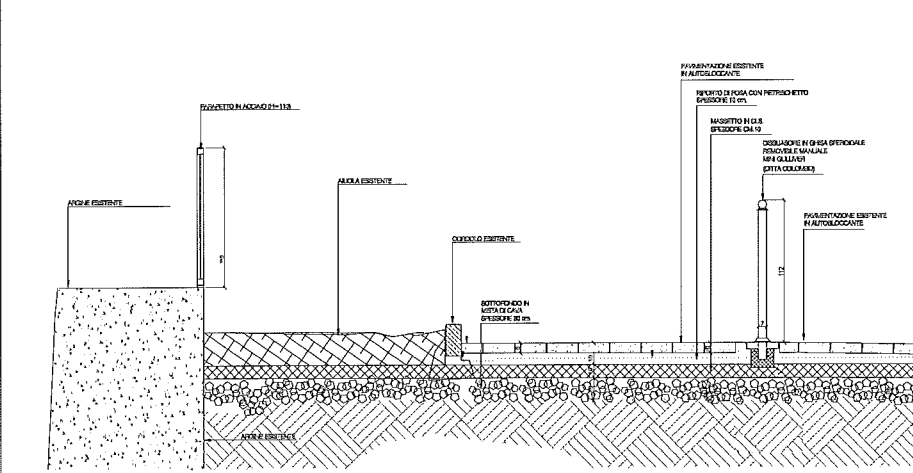

PARTICOLARE 1 (scala 1:20)

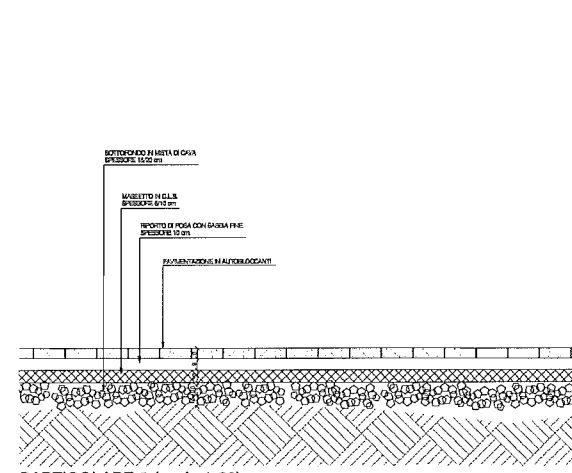

PARTICOLARE 2 (scala 1:20)

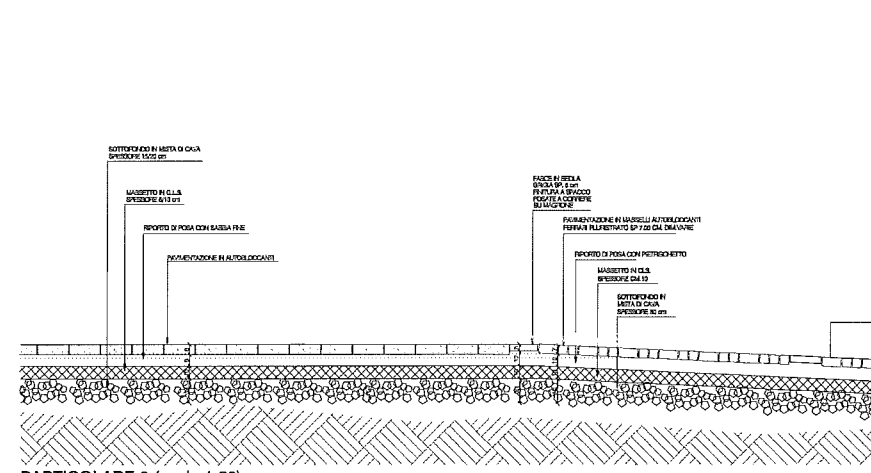

PARTICOLARE 3 (scala 1:20)

CUSANO MILANINO Settore Gestione del Territorio e VAS

RIQUALIFICAZIONE AREE VERDI E SPAZI PUBBLICI
ANNO 2015
PROGETTO DEFINITIVO/ESECUTIVO

Elaborato N°: **04**

SCALA: VARIE | PLANIMETRIA E SEZIONI | Data: NOVEMBRE 2015 | REV.:

Il Responsabile del Procedimento: dott. Marco Iachefri