


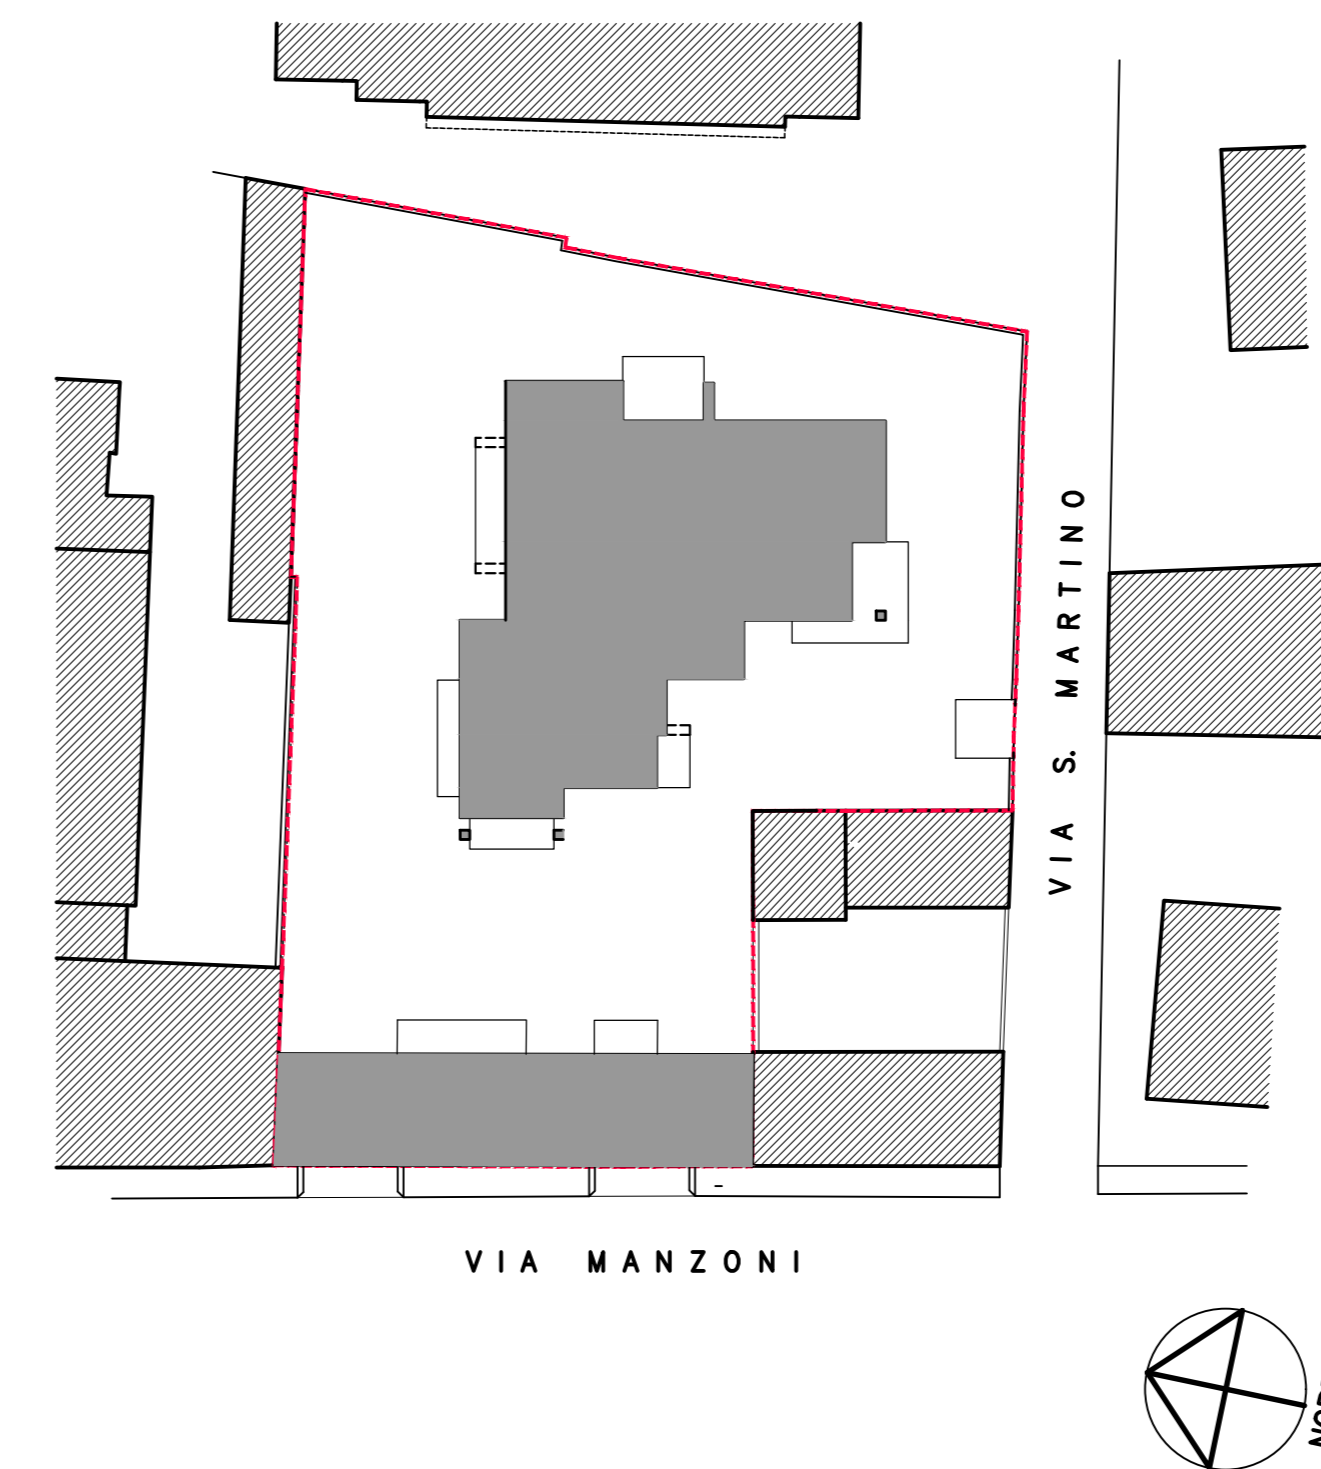

VISTA EST-SUD



VISTA SUD-OVEST



VISTA SUD-OVEST
DALLA VIA MANZONI



VISTA SUD-OVEST
DALLA VIA MANZONI

GOREN S.R.L.		
PIANO ATTUATIVO		
VIA MANZONI - VIA SAN MARTINO CUSANO MILANINO fg. 10 - mapp. 137-224-225-226-231-232-233		
TAVOLA	17	settembre 2014
SCALA	1:100	aprile 2015
Il Progettista		La proprietà