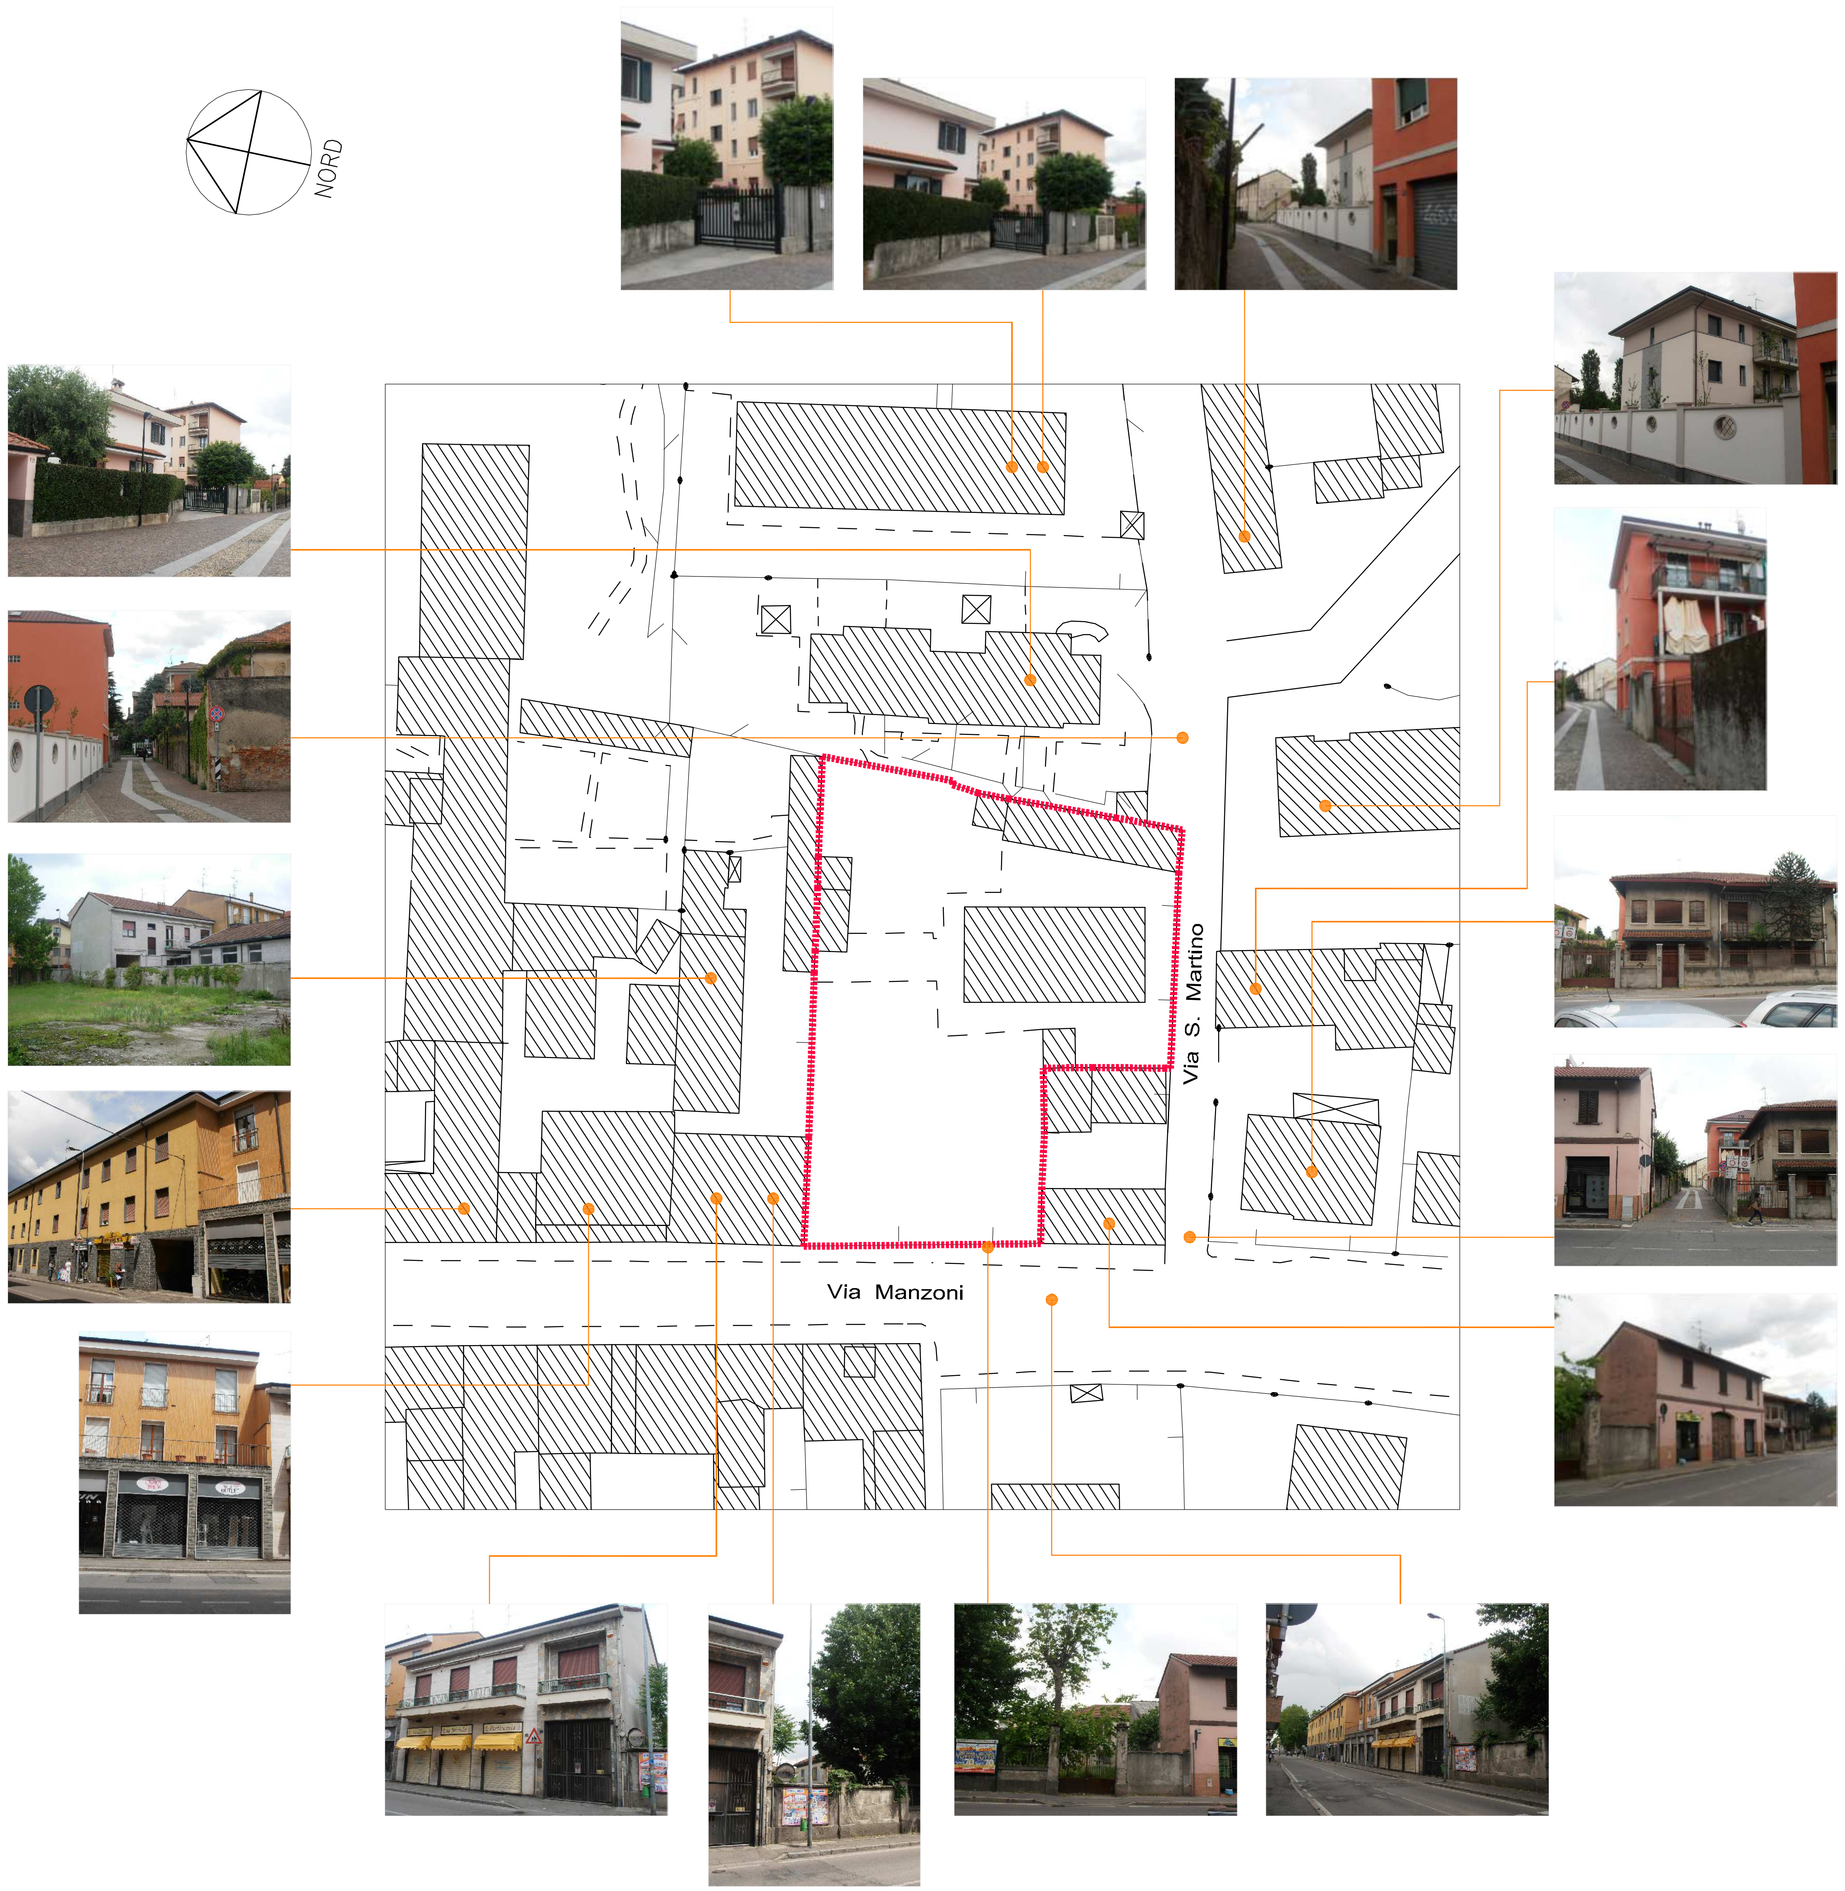

GOREN S.R.L.

PIANO ATTUATIVO
(DEMOLIZIONE EDIFICI ESISTENTI - COSTRUZIONE NUOVI EDIFICI RESIDENZIALI)
VIA MANZONI - ANG. VIA SAN MARTINO
CUSANO MILANINO
fg. 10 - mapp. 137-224-225-226-231-232-233

TAVOLA 05

DOCUMENTAZIONE FOTOGRAFICA
(viste esterne alla proprietà)

settembre 2014

SCALA 1:200

Il Progettista

La proprietà