



VIA MANZONI

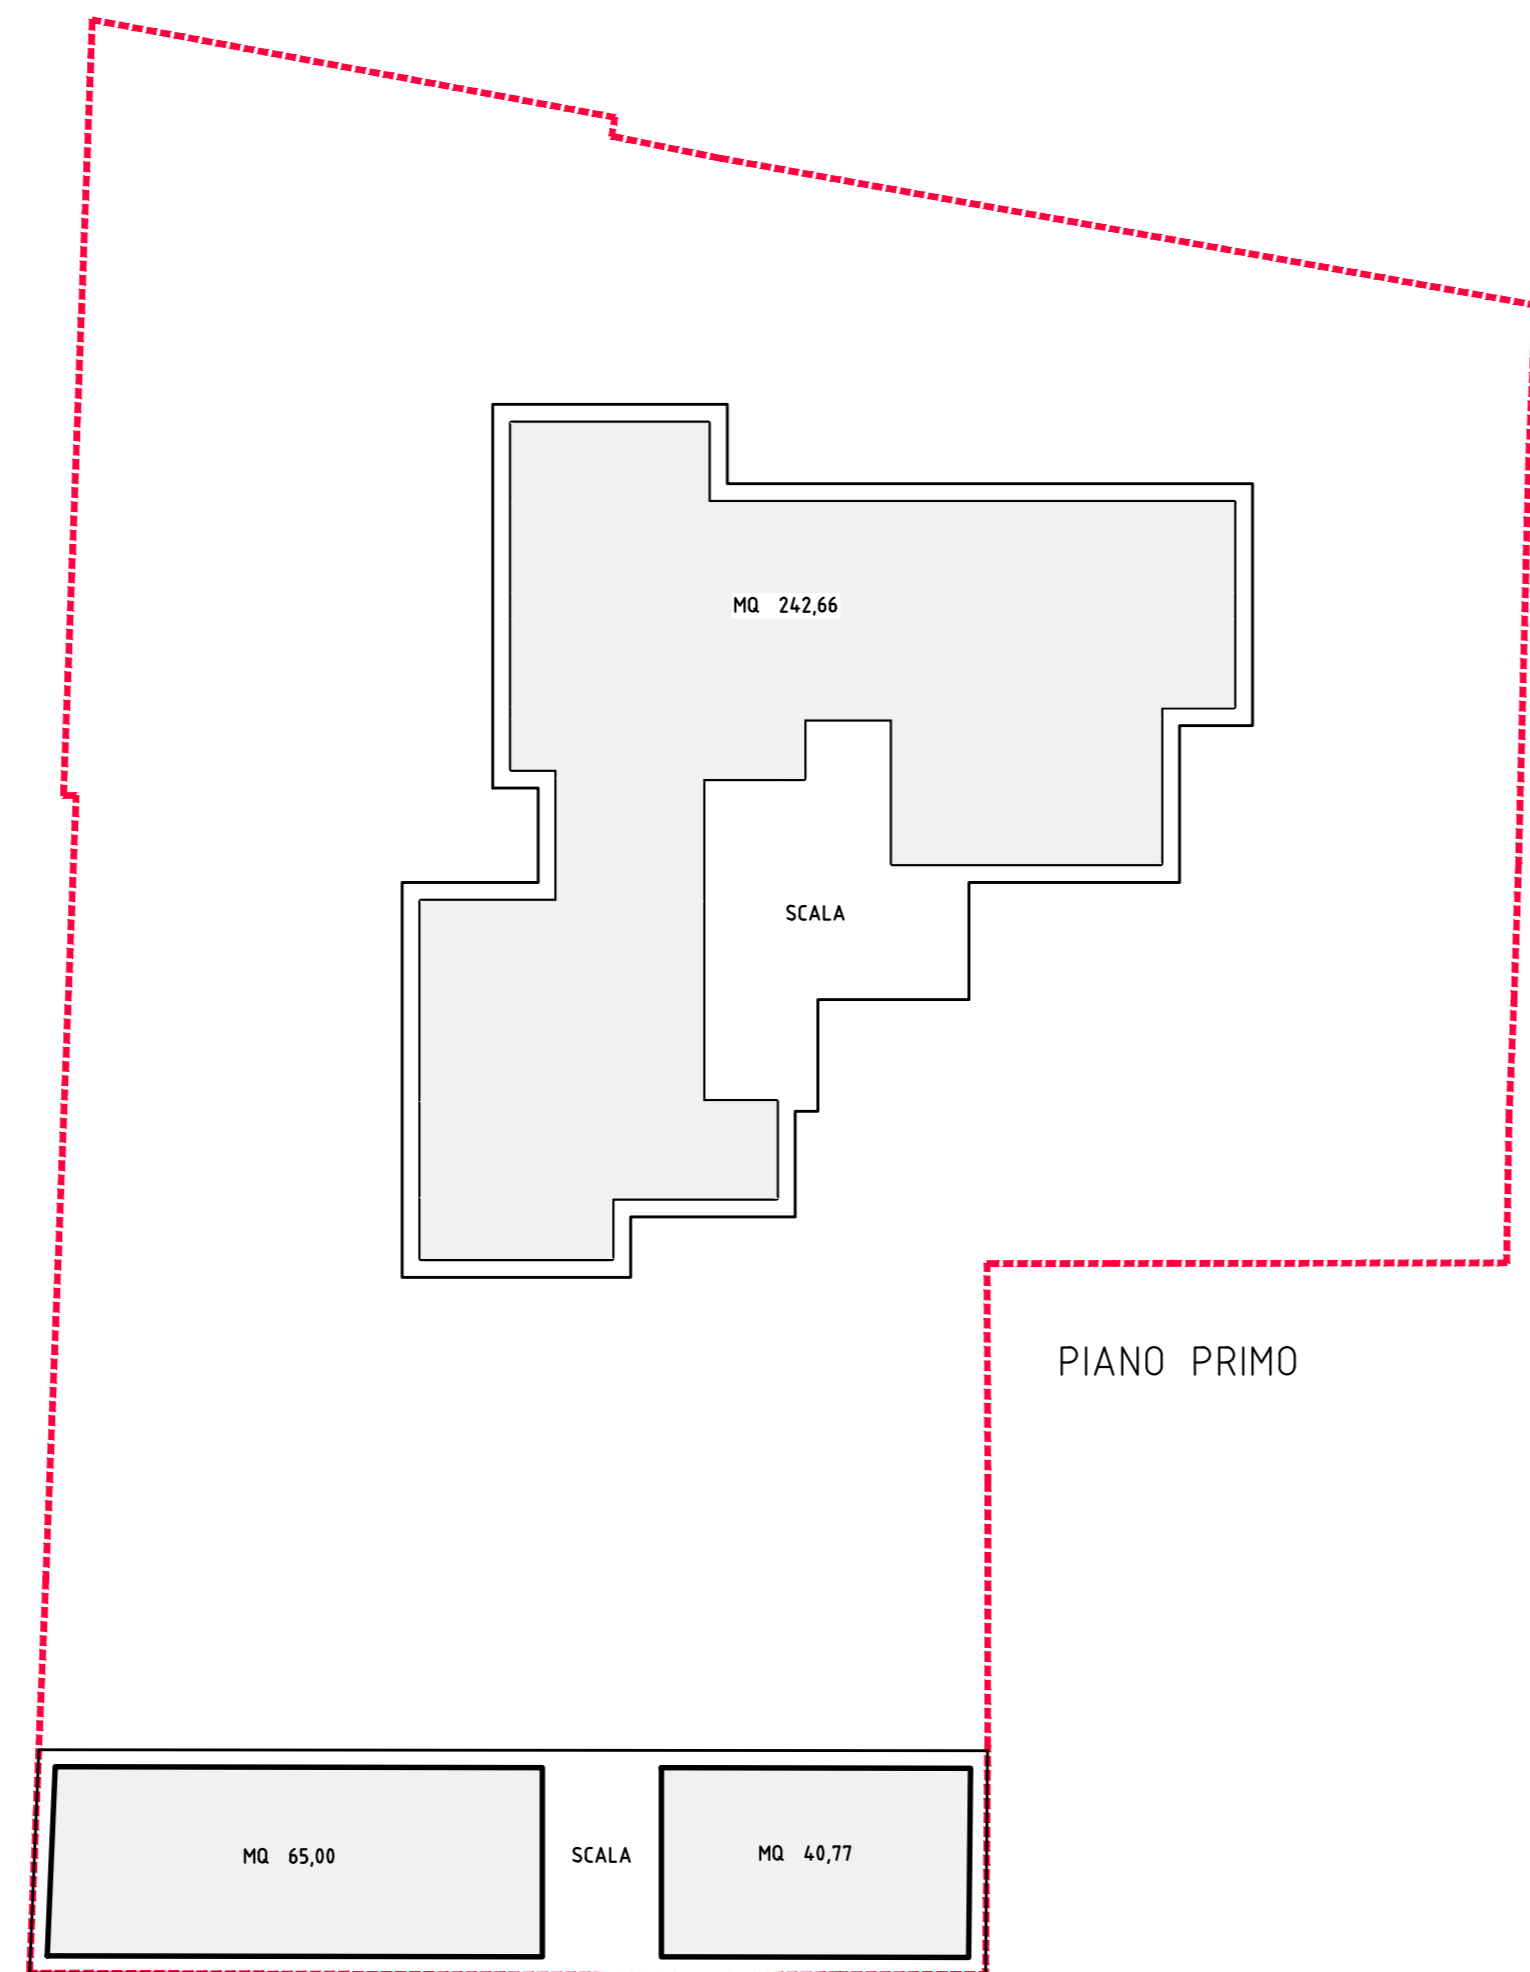

VIA MANZONI


S.L.P. IN PROGETTO

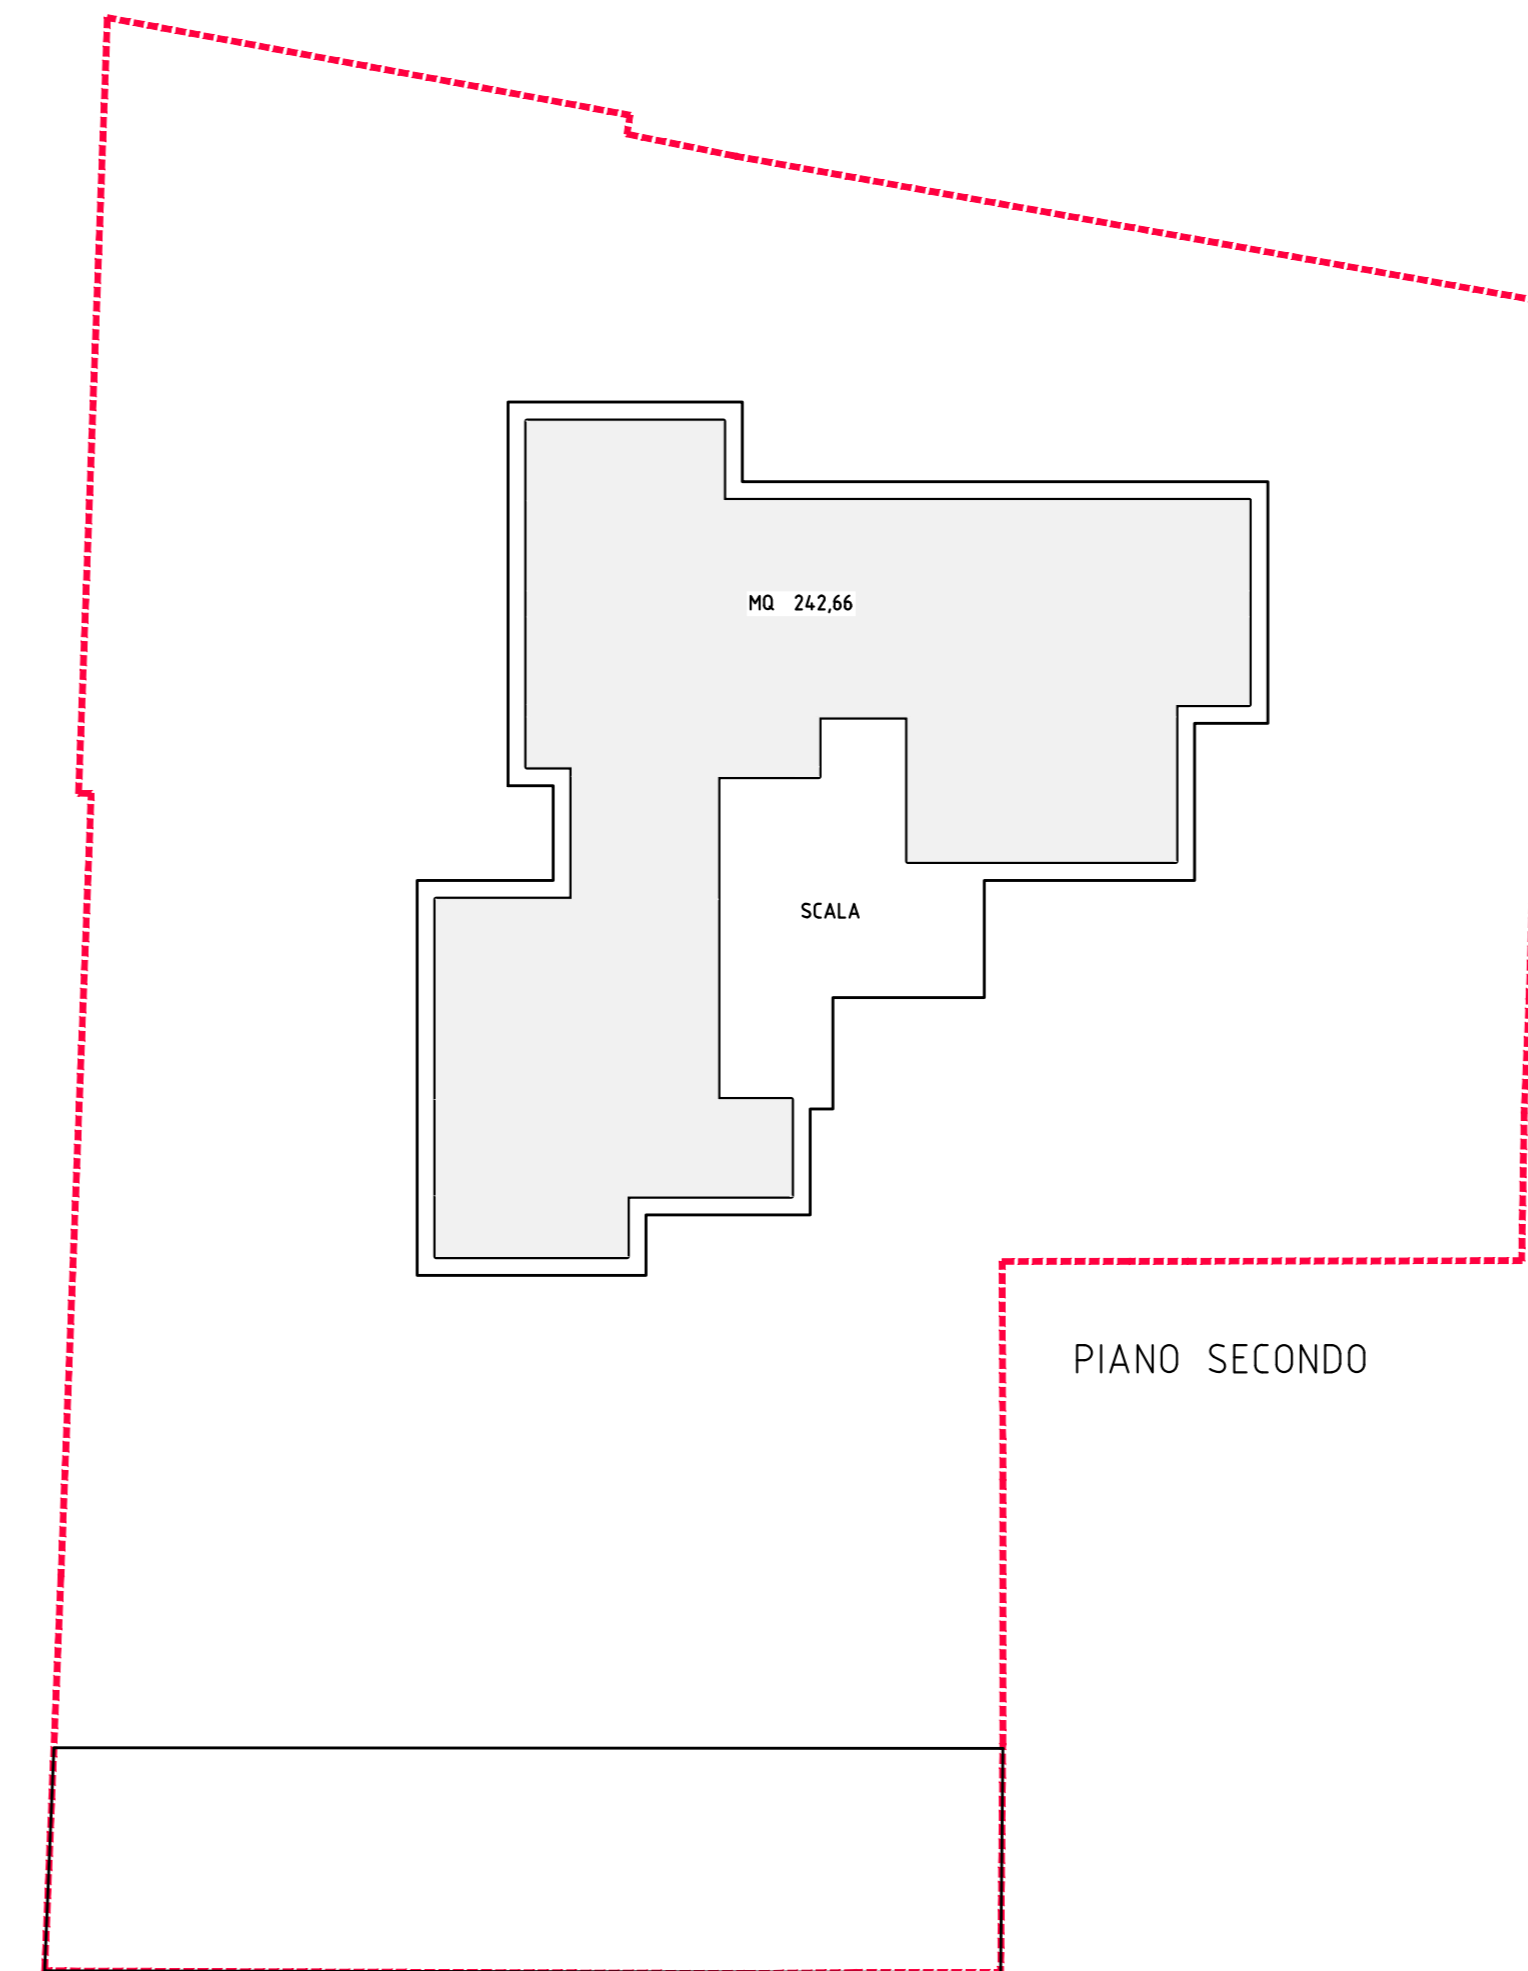

VIA MANZONI



VIA MANZONI

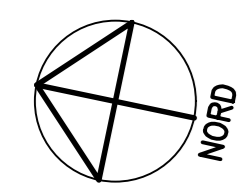

SUPERFICIE COPERTA
IN PROGETTO

SUPERFICIE COPERTA AMMESSA: (50% sup. terreno)+(15x4,15x50%)=mq 792,08	mq 792,08
SUPERFICIE COPERTA IN PROGETTO: EDIFICIO A: mq 372,86 EDIFICIO B: mq 148,92	mq 521,78

AREE PER SERVIZI DA MONETIZZARE:

- S.L.P. REALIZZABILE: _____ mq 792,08
(vedi conteggi)

- MQ DA MONETIZZARE: _____ mq 633,66
(792,08 x 80%)=mq 633,66

CONTEGGI - GOREN S.R.L.				CALCOLO AREA TERRENO					
CALCOLO S.L.P. E VOLUME IN PROGETTO				AREA TERRENO					
PIANO	S.L.P.	VOL.		superficie terreno rilevata	mq				
	mq	mc.			1584,15				
EDIFICIO A					0				
piano terra	200,08	3,00	600,24	totale superficie area					
piano primo	242,66	3,00	727,98				1584,15		
piano secondo	242,66	3,00	727,98	CALCOLO S.L.P. ESISTENTE					
totale edificio A	685,40		2056,20						
EDIFICIO B									
piano primo	105,77	3,00	317,31	mq	mq	h	mc.		
				piano ventitré	0,00	0,00	0,00	0,00	
				piano rialz.	0,00	0,00	0,00	0,00	
				piano primo	0,00	0,00	0,00	0,00	
				Totale	0,00	0,00	0,00	0,00	
TOTALI IN PROGETTO	791,17		2373,51	TOTALE VOLUME AMMESSO - senza incrementi ed incentivi					
				mq	mq/mq	slp	h	mc.	
				superficie terreno	1584,15	0,50	792,08	3,00	2376,23
				S.L.P. esistente	0,00	0,00	0,00	0,00	
				totale S.L.P. e VOLUME ammessi senza incentivi	792,08			2376,23	
VERIFICA				CALCOLO INCREMENTI/INCENTIVI					
VALORI DI PROGETTO	S.L.P.	VOL.		Incremento n.1	mq	%	S.L.P.	VOL.	
	mq	mc.		(classe energetica A) 10%	0,00	0,10	0,00	0,00	
VALORI AMMESSI	792,08	2376,23		Incremento n.2	mq	%	S.L.P.	VOL.	
				(classe energetica A+) 15%	0,00	0,15	0,00	0,00	
				Incremento n.3	mq	%	S.L.P.	VOL.	
				incentivo sulla S.L.P. in progetto	0,00	0,00	0,00	0,00	
				Incremento n.3	mq	%	S.L.P.	VOL.	
				incentivo sulla S.L.P. in progetto	0,00	0,00	0,00	0,00	
				Totale S.L.P. e VOLUME per incentivi	0,00		0,00	0,00	
	0,91	2,72							

S.L.P./VOLUME IN PROGETTO

GOREN S.R.L.
PIANO ATTUATIVO
(DEMOLIZIONE EDIFICI ESISTENTI - COSTRUZIONE NUOVI EDIFICI RESIDENZIALI)
VIA MANZONI - VIA SAN MARTINO
CUSANO MILANINO
fg. 10 - mapp. 137-224-225-226-231-232-233

TAVOLA	13	CONTEGGI PLANIVOLUMETRICI	settembre 2014
SCALA	1:200		

Il Progettista	La proprietà
----------------	--------------