



**COMUNE DI CUSANO MILANINO**

**CITTA' METROPOLITANA DI MILANO**

**REGIONE LOMBARDIA**


# **REGOLAMENTO COMMERCIO SU AREE PUBBLICHE 2022**

**REGOLAMENTO PER IL RILASCIO DELLE AUTORIZZAZIONI E LO SVOLGIMENTO  
DELLE ATTIVITA' DI COMMERCIO SU AREE PUBBLICHE  
-LEGGE REGIONALE LOMBARDIA 2/2/2010 N°6 E SUCCESSIVE MODIFICHE ED INTEGRAZIONI**

**INDIVIDUAZIONE POSTEGGI ISOLATI**


**TAVOLA 2**

**SCALA 1:1000**

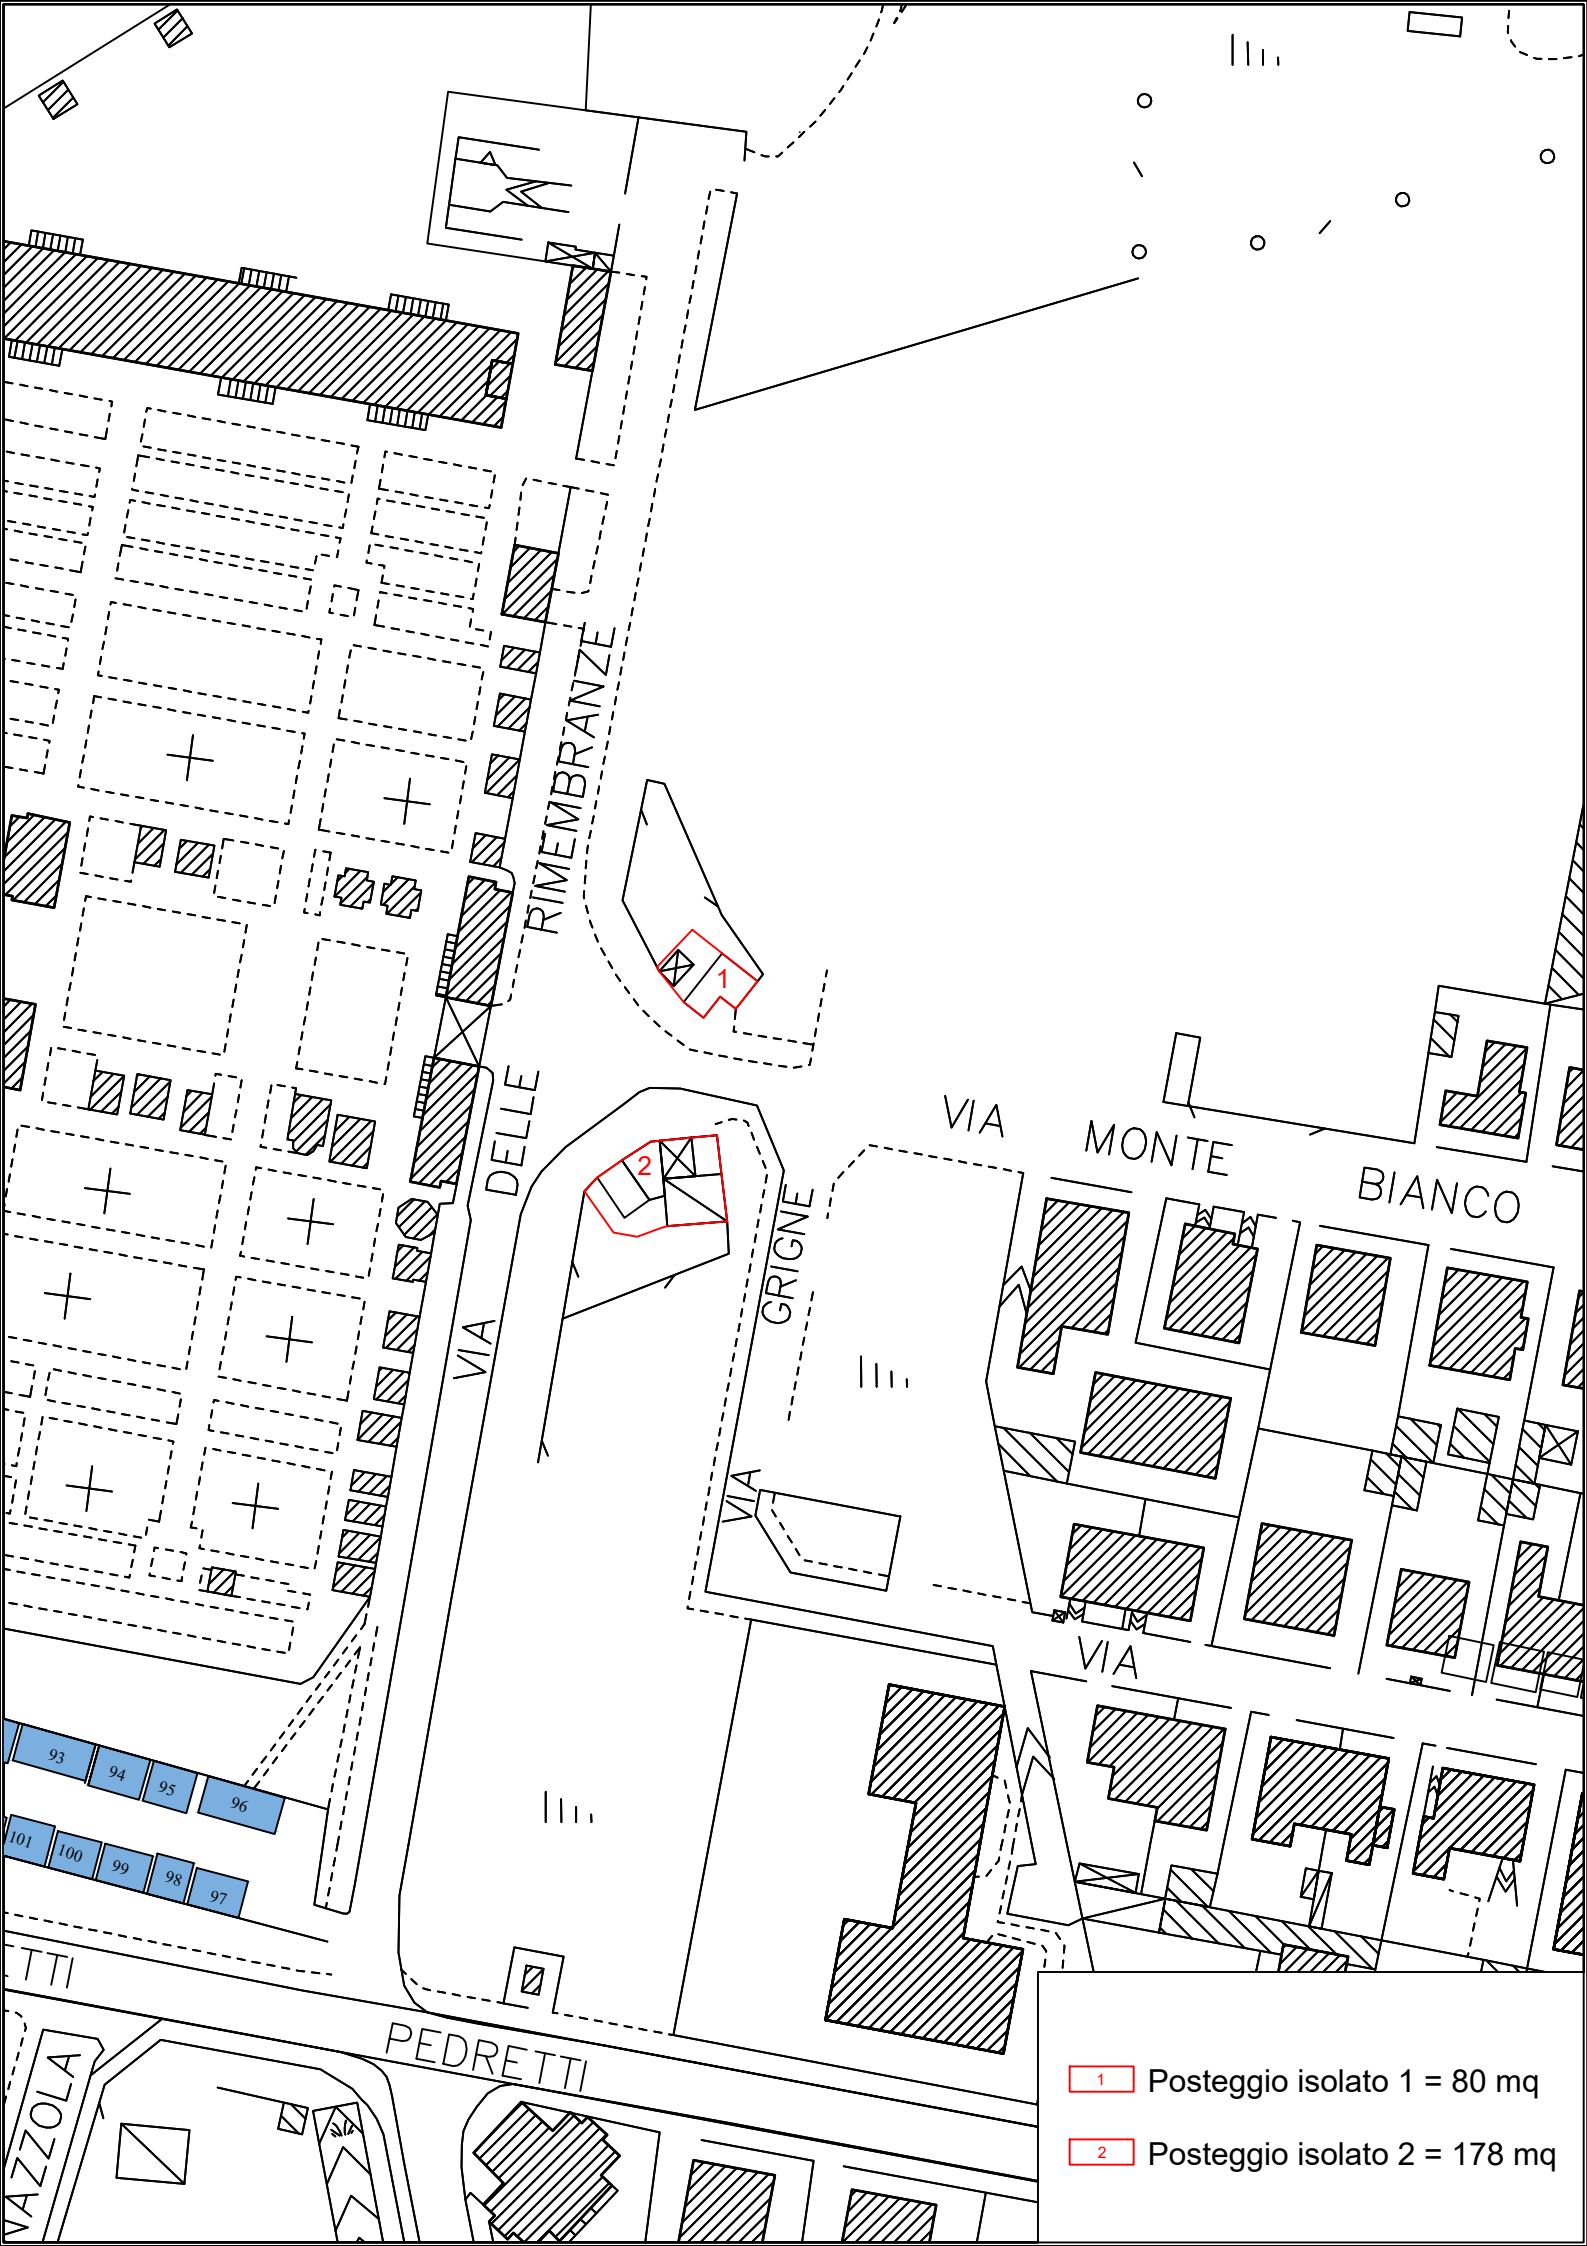

1 Posteggio isolato 1 = 80 mq

2 Posteggio isolato 2 = 178 mq

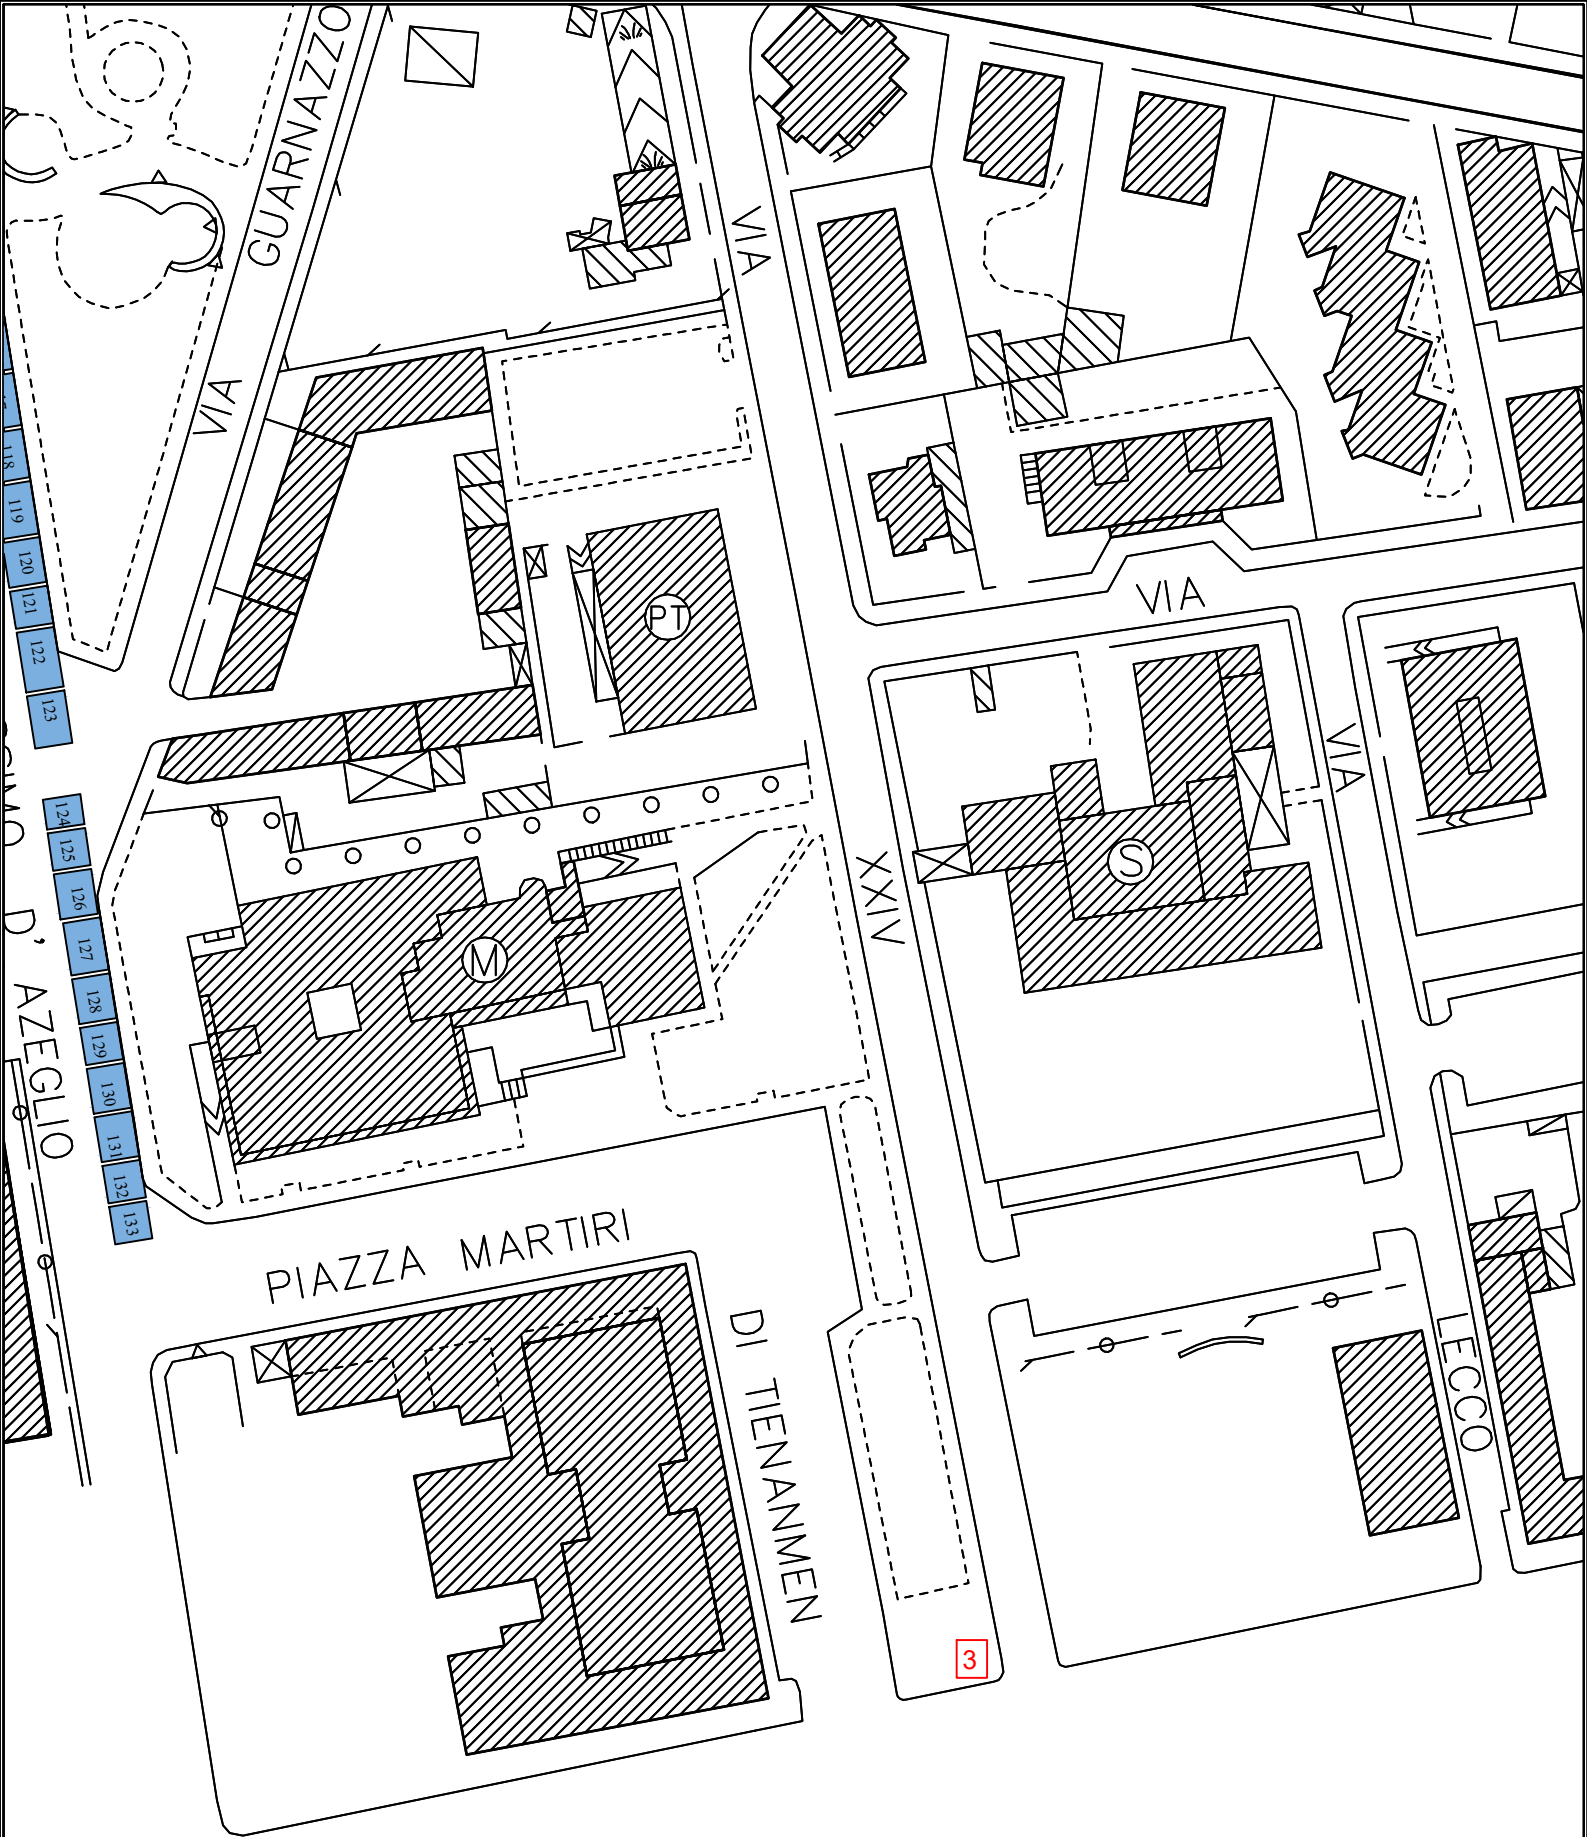

3 Posteggio isolato 3 = 20 mq