


- Lotto
 - Tratto (codifica WBS lineare)
 - Opera/Ambito (codifica WBS puntuale)
- Individuazione progressive
- Progressive
 - Progressive incongruenti
 - Confini Comunali

Elaborati di riferimento
 E_T_0_00_C_IG0_EG_CR_01
 E_T_0_00_C_IG0_EG_CR_02

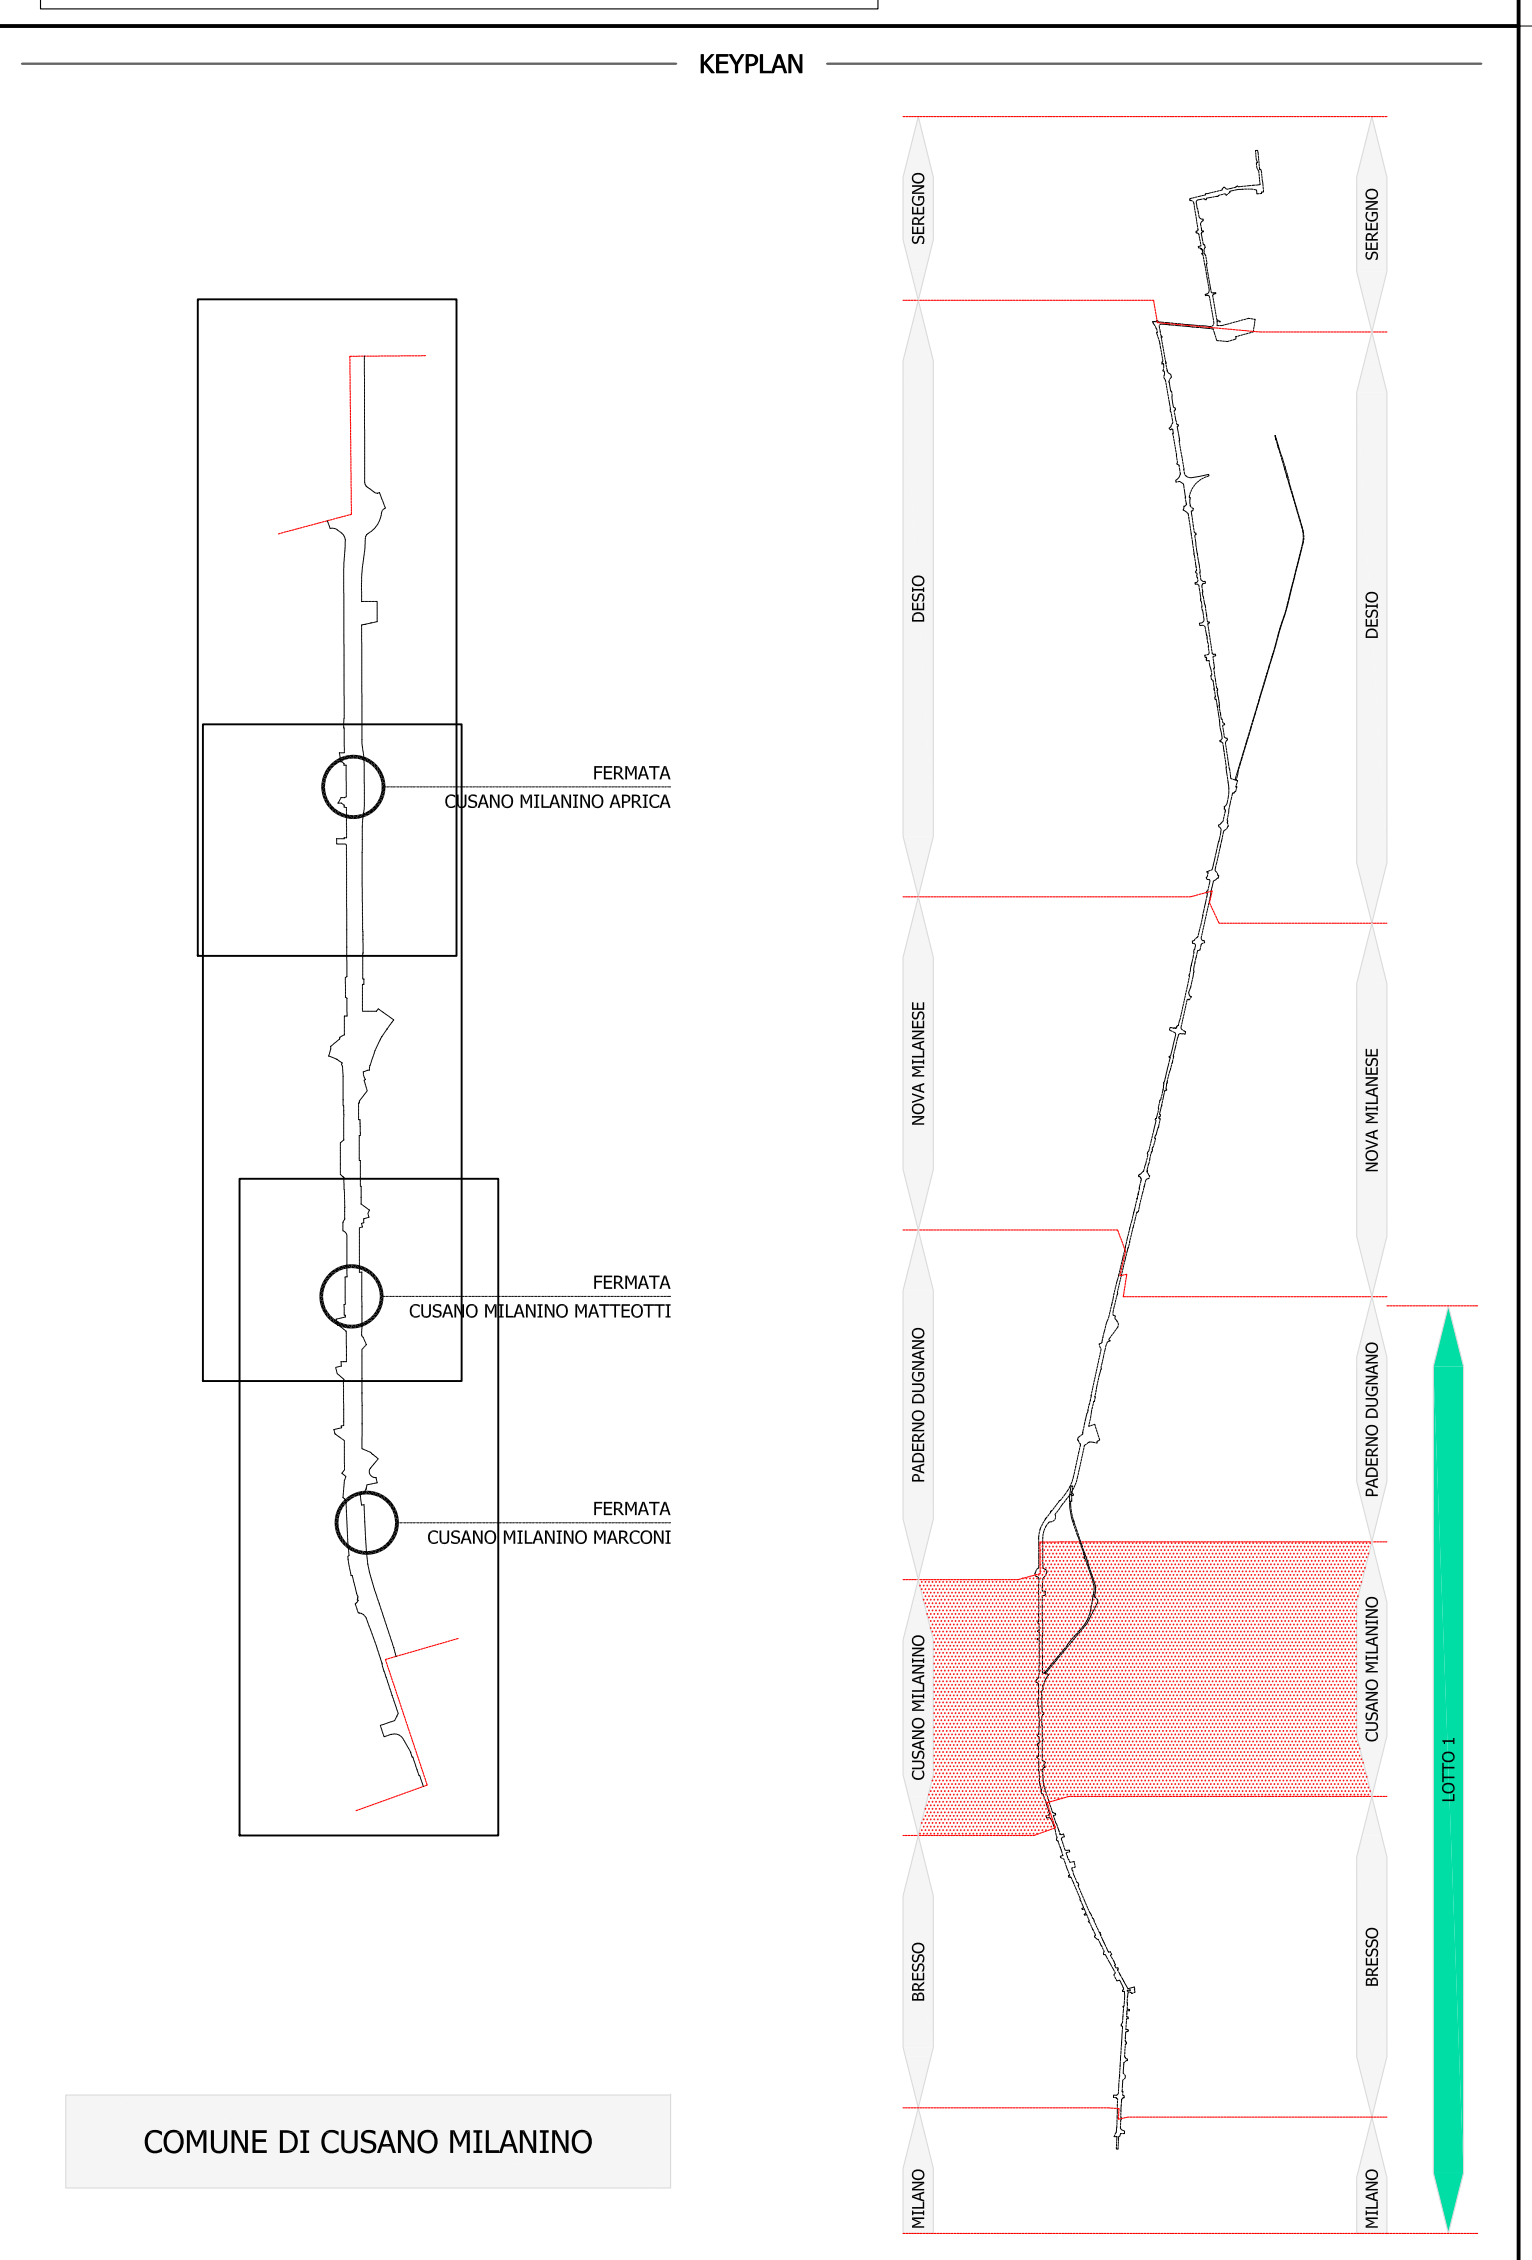




Ministero delle Infrastrutture e dei Trasporti
 Provvedimento Integrativo del C.O.P.P. per la Lombardia e l'Emilia Romagna

METROTRANVIA MILANO PARCO NORD - SEREGNO

CODICE C.U.P. M302000040000
 CODICE C.A.U. 16200171A

PROGETTO ESECUTIVO

GENERALI
PLANIMETRIE DI INDIVIDUAZIONE DELLE WBS
ELABORATI GENERALI
 Planimetria di individuazione delle WBS - Tav. 2 di 11



APPALTORE: **C.M.C.**

RTIP: **Geoprog**

PROGETTAZIONE: **USCHENTZ**

CONSULENZA SPECIALISTICA: **ALSTOM**

RESPONSABILE DELLA INTEGRAZIONE DELLE PRESTAZIONI SPECIALISTICHE: **Ing. Riccardo Della Brea**

C	Settembre 2020	Emissioni a seguito C.d.S.	TECNICALI	R. DELLA BELLA	A. RENSO
B	Settembre 2016	Emissione progetto esecutivo emendato	TECNICALI	F. OFFIDANI	M. RACOSTA
A	03/04/2014	Emissione	TECNICALI	M. MARINELLI	M. RACOSTA
EM/REV:	DATA	DESCRIZIONE	REDATTO	CONTROLLATO	APPROVATO

PROGETTISTA: **USCHENTZ**

INGENIERE ELABORATO: **USCHENTZ**

Ing. Riccardo Della Brea

IDENTIFICAZIONE ELABORATO: **E T 1 C M G W B S E G P L O 1 C**

Numero progressivo elaborato: 00031