


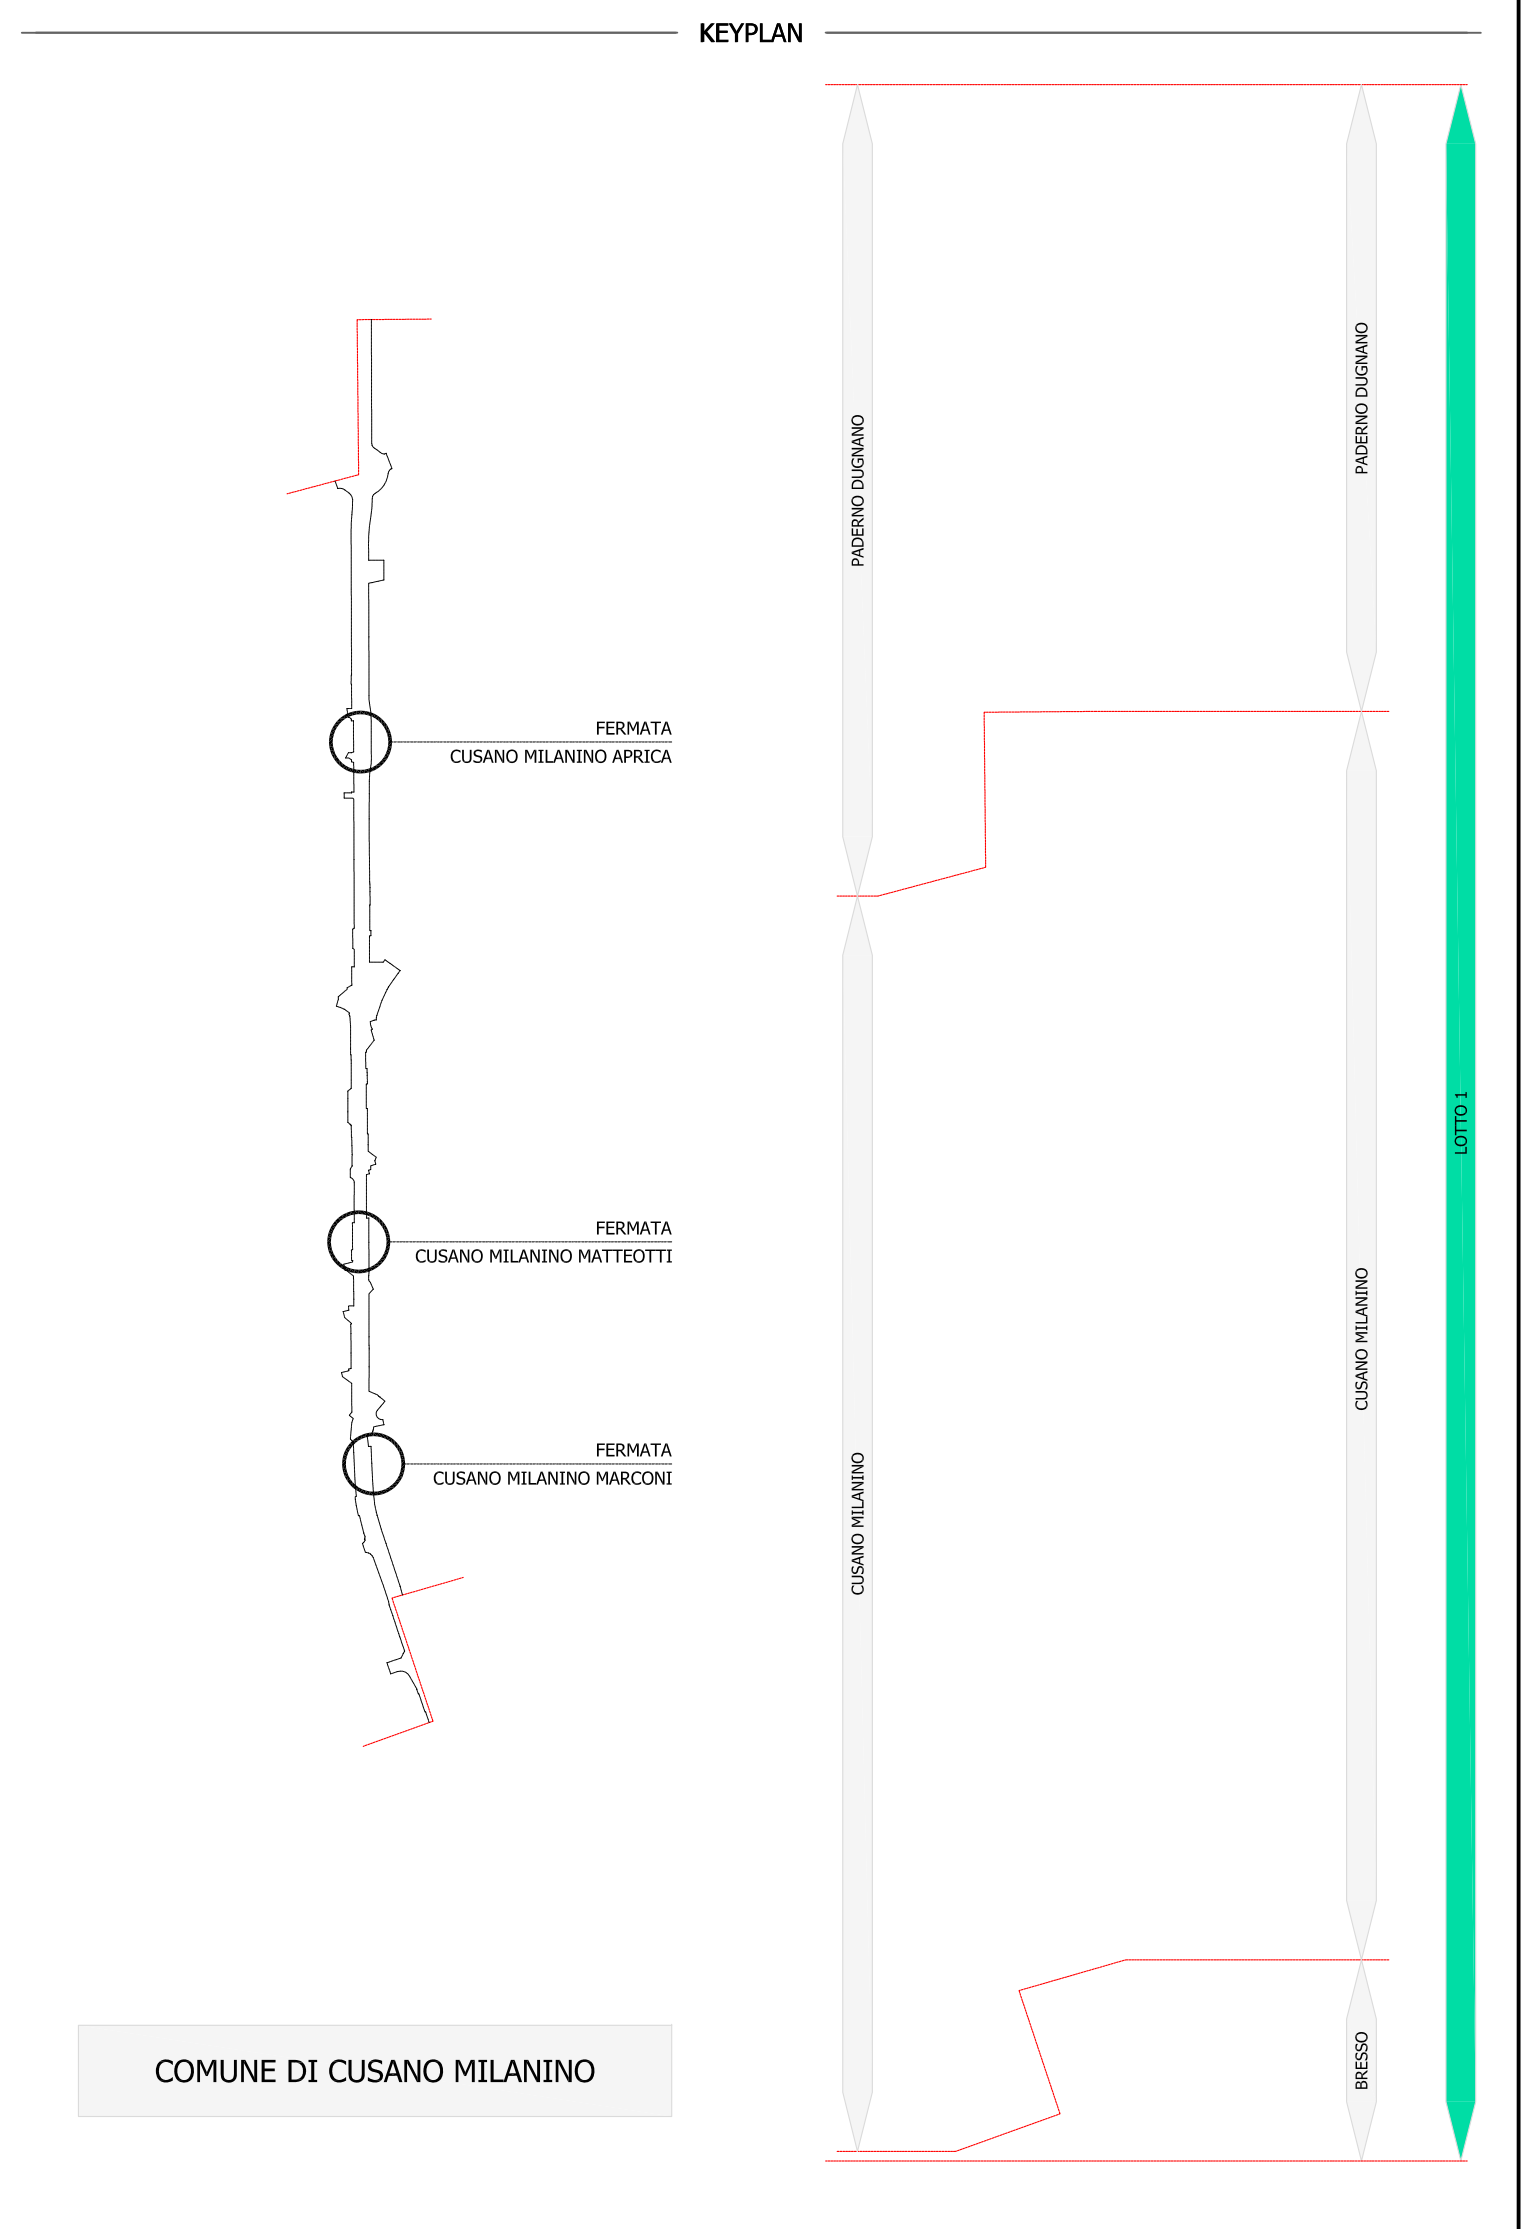

- Lotto
 - Tratto (codifica WBS lineare)
 - Opera/Ambito (codifica WBS puntuale)
- Individuazione progressive
- Progressive
 - Progressive incongruenti
 - Confini Comunali
- Elaborati di riferimento
- E_T_0_00_C_IG0_EG_CR_01
 - E_T_0_00_C_IG0_EG_CR_02



Ministero delle Infrastrutture e dei Trasporti
Proveditorato Interregionale del CO.PP. per la Lombardia e l'Emilia Romagna

Città metropolitana di Milano

METROTRANVIA MILANO PARCO NORD - SEREGNO

CODICE C.U.P. M302000040000
CODICE C.I.G. 1620017FA

PROGETTO ESECUTIVO

GENERALI
PLANIMETRIE DI INDIVIDUAZIONE DELLE WBS
ELABORATI GENERALI
Planimetria di individuazione delle WBS - Tav. 9 di 11

APPALTORE

CONSULENZA SPECIALISTICA

RTIP: Caviglioglio mandatori

Mandatario:

PROGETTAZIONE

RESPONSABILE DELLA INTEGRAZIONE DELLE PRESTAZIONI SPECIALISTICHE

Ing. Andrea Rizzo

C	Settembre 2020	Revisione a seguito C.d.S.	TECHNICAL	R. DELLA BELLA	A. RENSO
B	Settembre 2016	Emissione progetto esecutivo emendato	TECHNICAL	F. OFFIDANI	M. RACCOSTA
A	03/04/2014	Emissione	TECHNICAL	M. MARINELLI	M. RACCOSTA
EM/REV:	DATA	DESCRIZIONE	REDATTO	CONTROLLATO	APPROVATO

PROGETTISTA: Ing. Riccardo Della Bella

IDENTIFICAZIONE ELABORATO

Titolo	Autore	Progettista	Revisione	Integrazione	Integrazione del	Revisione del	Revisione
E	T	1	C	M	G	W	B
S	E	G	P	L	O	Z	C

Numero progressivo elaborato: 00038