



Ufficio Provinciale di Milano - Territorio
Servizi Catastali

Visura per immobile

Situazione degli atti informatizzati al 16/02/2022

Data: 16/02/2022 - Ora: 09.50.37 Fine
Visura n.: T71641 Pag: 1

Dati della richiesta	Comune di CUSANO MILANINO (Codice: D231)
Catasto Fabbricati	Provincia di MILANO
Unità immobiliare	Foglio: 5 Particella: 201 Sub.: 11

N.	DATI IDENTIFICATIVI				DATI DI CLASSAMENTO						DATI DERIVANTI DA		
	Sezione	Foglio	Particella	Sub	Zona	Micro	Categoria	Classe	Consistenza	Superficie		Rendita	
1	Urbana	5	201	11		Zona Cens.		C/6	4	13 m²	Catastale Totale: 14 m²	Euro 39,61	Variazione del 09/11/2015 - Inserimento in visura dei dati di superficie.
Indirizzo		VIA CERVINO SNC piano: T;											

INTESTATI

N.	DATI ANAGRAFICI		CODICE FISCALE	DIRITTI E ONERI REALI
1	C.I.M.E.P. CONSORZIO INTERCOMUNALE MILANESE PER L'EDILIZIA POPOLARE con sede in MILANO		80101970152*	(1t) Proprieta' per l'area
2	COMUNE DI CUSANO MILANINO, con sede in CUSANO MILANINO		83005680158*	(1s) Proprieta' superficiaria per l/1
DATI DERIVANTI DA				
ISTRUMENTO (ATTO PUBBLICO) del 11/09/2006 Nota presentata con Modello Unico in atti dal 10/10/2006 Repertorio n.: 43317 Rogante: DELLA RATTA RINALDI ALBER Sede: CUSANO MILANINO Registrazione: Sede: COMPRAVENDITA (n. 80194.10/2006)				

Mappali Terreni Correlati
Codice Comune D231 - Sezione - Foglio 5 - Particella 201

Unità immobiliari n. 1

Visura telematica esente per fini istituzionali

* Codice Fiscale Validato in Anagrafe Tributaria

MODULARIO
F 119 rend 497



MINISTERO DELLE FINANZE

DIREZIONE GENERALE DEL CATASTO E DEI SS.TT.EE.

CATASTO EDILIZIO URBANO (RDL 13-4-1939, n. 652)

MOD. BN (CEU)


LIRE
385

Planimetria di u.i.u. in Comune di via civ.

PLANIMETRIA


Foglio 5 - Doppo 201

Scala 1 : 1000

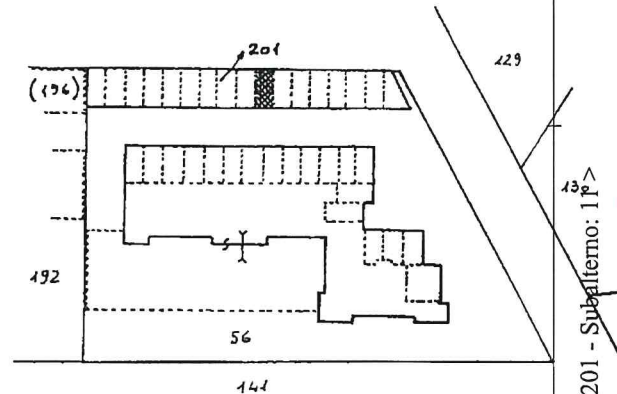

PIANO TERRA

H = 2,40

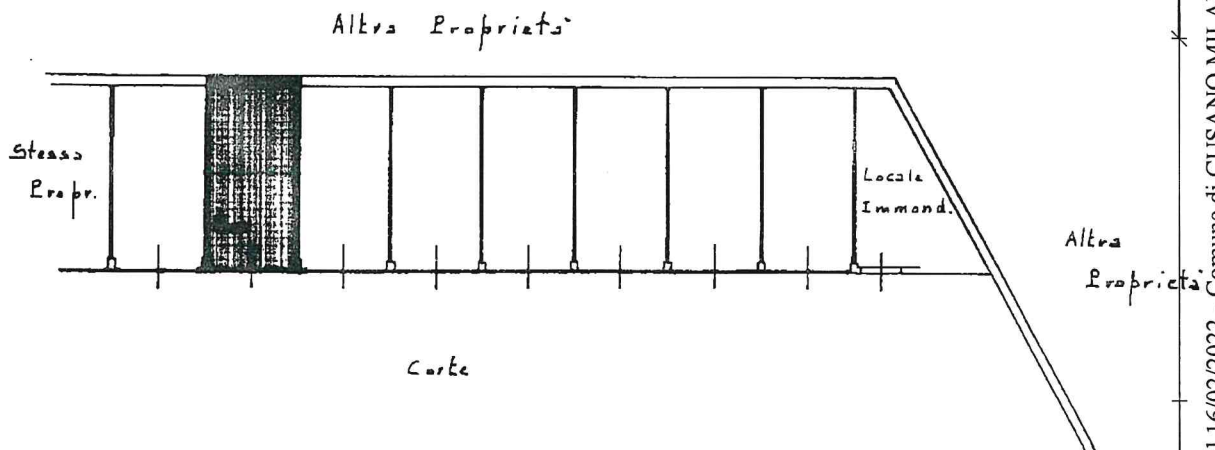

ORIENTAMENTO



SCALA DI 1: 200

Dichiarazione di N.C. ☒
Denuncia di variazione ☐

Compilata dall' Inge. Marco Bravi
(Titolo: cognome e nome)

Iscritto all'albo degli Ingegneri

Data presentazione: 09/09/1993 - Data: 16/02/2022 - n. T72095 - Richiedente: LCCNNL64S08A940B

Totale schede: 1. Formato di acquisizione: A4 (210x297) - Formato stampa richiesto: A4 (210x297)

data Settem 93 Firma Bravi



RESERVATO ALL'UFFICIO

Ultima planimetria in atti

Identificativi catastali

Data presentazione: 09/09/1993 - Data: 16/02/2022 - n. T72095 - Richiedente: LCCNNL64S08A940B

Totale schede: 1. Formato di acquisizione: A4 (210x297) - Formato stampa richiesto: A4 (210x297)

data Settem 93 Firma Bravi

Catasto di Fabbricati - Situazione al 16/02/2022 - Comune di CUSANO MILANINO (D231) - Foglio: 5 - Particella: 201 - Subalterno: 11
VIA CERVINO SNC piano T.