



Ufficio Provinciale di Milano - Territorio
Servizi Catastali

Data: 16/02/2022 - Ora: 09.52.15 Fine
Visura n.: T72895 Pag: 1

Visura per immobile

Situazione degli atti informatizzati al 16/02/2022

Dati della richiesta	Comune di CUSANO MILANINO (Codice: D231)
Catasto Fabbricati	Provincia di MILANO
	Foglio: 5 Particella: 201 Sub.: 12

Unità immobiliare

N.		DATI IDENTIFICATIVI			DATI DI CLASSAMENTO						DATI DERIVANTI DA	
	Sezione Urbana	Foglio	Particella	Sub	Zona Cens.	Micro Zona	Categoria	Classe	Consistenza	Superficie Catastale	Rendita	
1		5	201	12			C/6	4	13 m²	Totale: 14 m²	Euro 39,61	Variazione del 09/11/2015 - Inserimento in visura dei dati di superficie.
Indirizzo				VIA CERVINO SNC piano: T;								

INTESTATI

N.	DATI ANAGRAFICI										
1	C.I.M.E.P. CONSORZIO INTERCOMUNALE MILANESE PER L'EDILIZIA POPOLARE con sede in MILANO										
2	COMUNE DI CUSANO MILANINO, con sede in CUSANO MILANINO										
DATI DERIVANTI DA		ISTRUMENTO (ATTO PUBBLICO) del 11/09/2006 Nota presentata con Modello Unico in atti dal 10/10/2006 Repertorio n.: 43317 Rogante: DELLA RATTA RINALDI ALBER Sede: CUSANO MILANINO Registrazione: Sede: COMPREAVENDITA (n. 80194.11/2006)									
		CODICE FISCALE								DIRITTI E ONERI REALI	
		80101970152*								(1t) Proprieta' per l'area	
		83005680158*								(1s) Proprieta' superficciaria per 1/1	

Mappali Terreni Correlati
Codice Comune D231 - Sezione - Foglio 5 - Particella 201

Unità immobiliari n. 1

Visura telematica esente per fini istituzionali

* Codice Fiscale Validato in Anagrafe Tributaria

MODULARIO
F. n. 497

MINISTERO DELLE FINANZE

DIREZIONE GENERALE DEL CATASTO E DEI SS.TT.EE.


CATASTO EDILIZIO URBANO (RDL 13-4-1939, n. 652)MOD **BN** (CEU)LIRE
385

Planimetria di u.i.u. in Comune di via CIV.


PLANIMETRIA

Foglio 5 - mapp. 201

Scala 1 : 1000

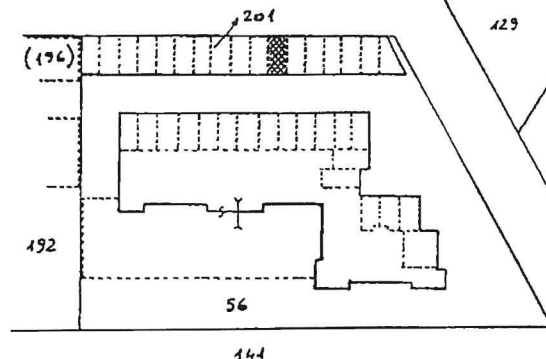PIANO TERRA

H = 2,40

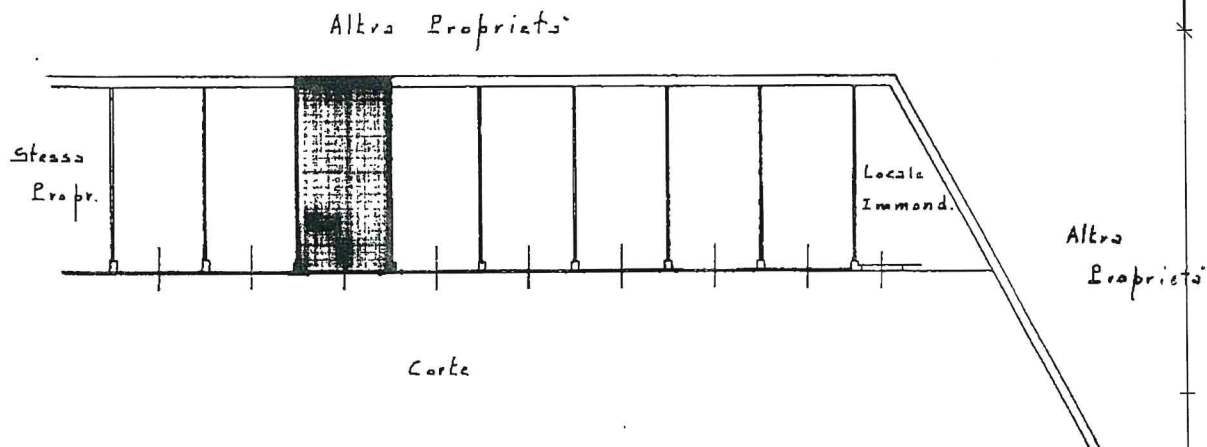

ORIENTAMENTO



SCALA DI 1: 2000

Dichiarazione di N.C. ☒
Denuncia di variazione ☐Compilata dall' Ing. Marco Bravi
(Titolo, cognome e nome)

RISERVATO ALL'UFFICIO

Ultima planimetria in atti

Identificativi catastali

Iscritto all'albo degli Ingegneri

Data presentazione: 09/09/1993 - Data: 16/02/2022 - n. T73409 - Richiedente: LCCNNL64S08A940B

Totale schede: 1 - Formato di acquisizione: A4 (210x297) - Formato stampa richiesto: A4 (210x297)

data Settem. 93 Firma



inum 01
 Foglio: 5 - Particella: 201 - Subalterno: 12
 Catasto Fabbricati - Situazione al 16/02/2022 - Comune di CUSANO MILANINO (D231) -
 VIA CERVINO SNC piano T.