



TRATTO DI VIALE BUFFOLI CARREGGIATA EST

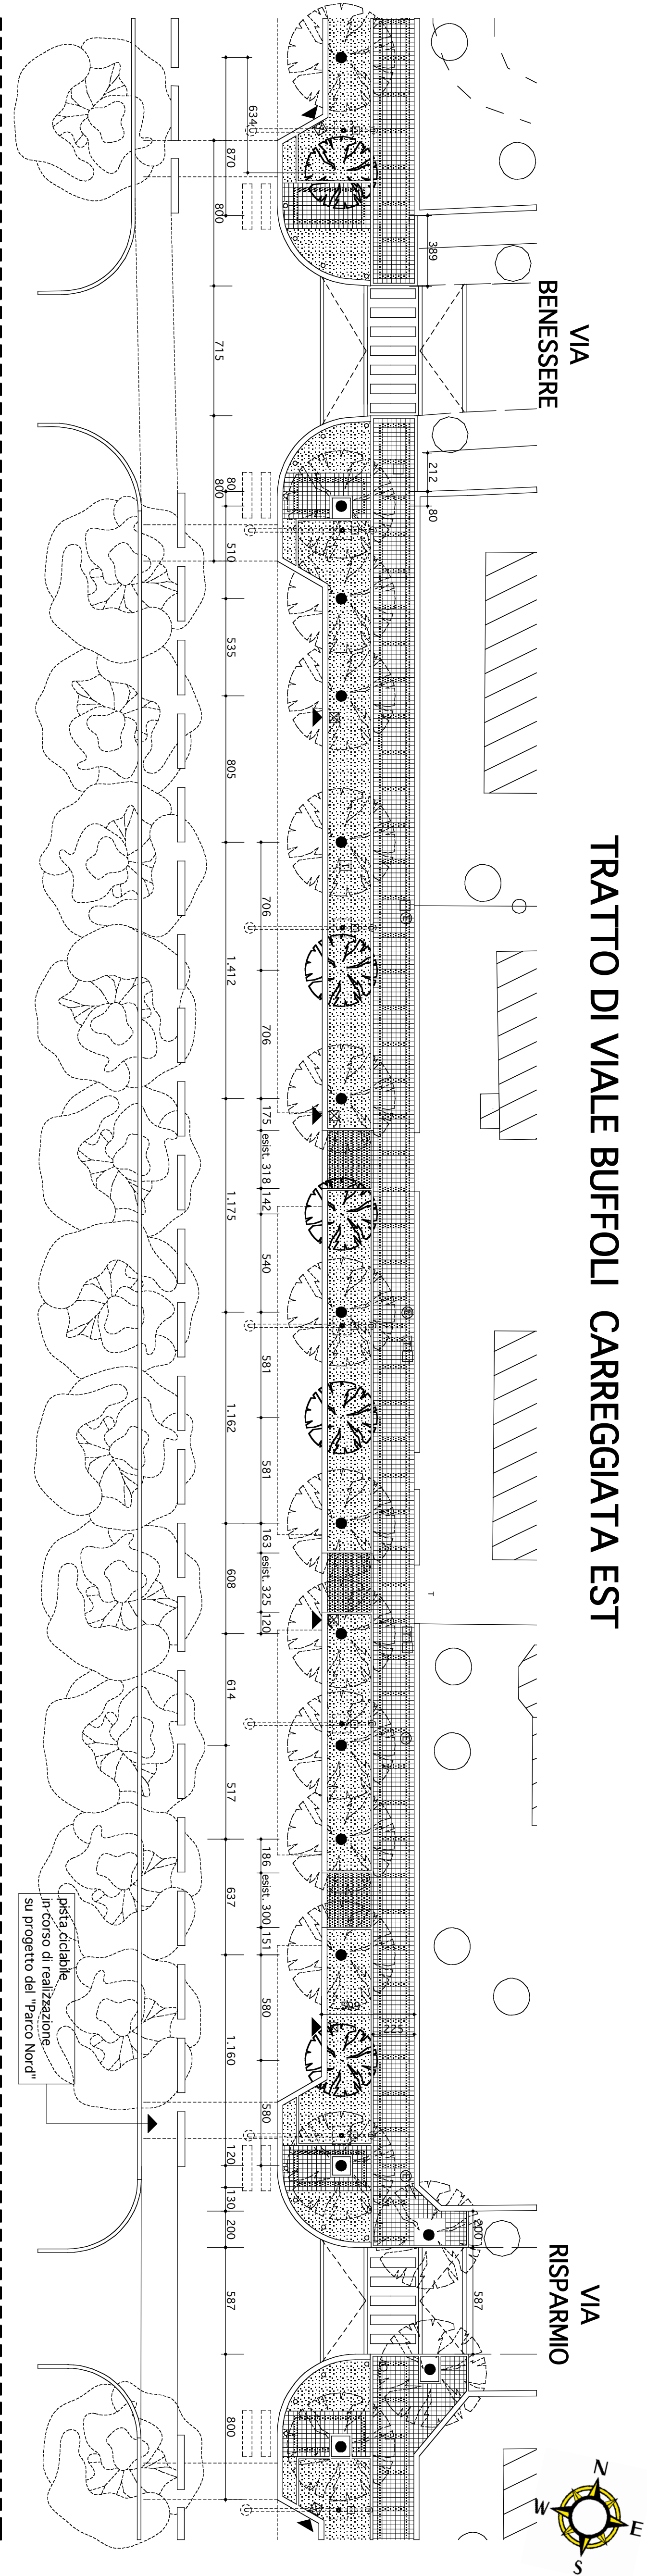

TRATTO DI VIALE BUFFOLI CARREGGIATA OVEST

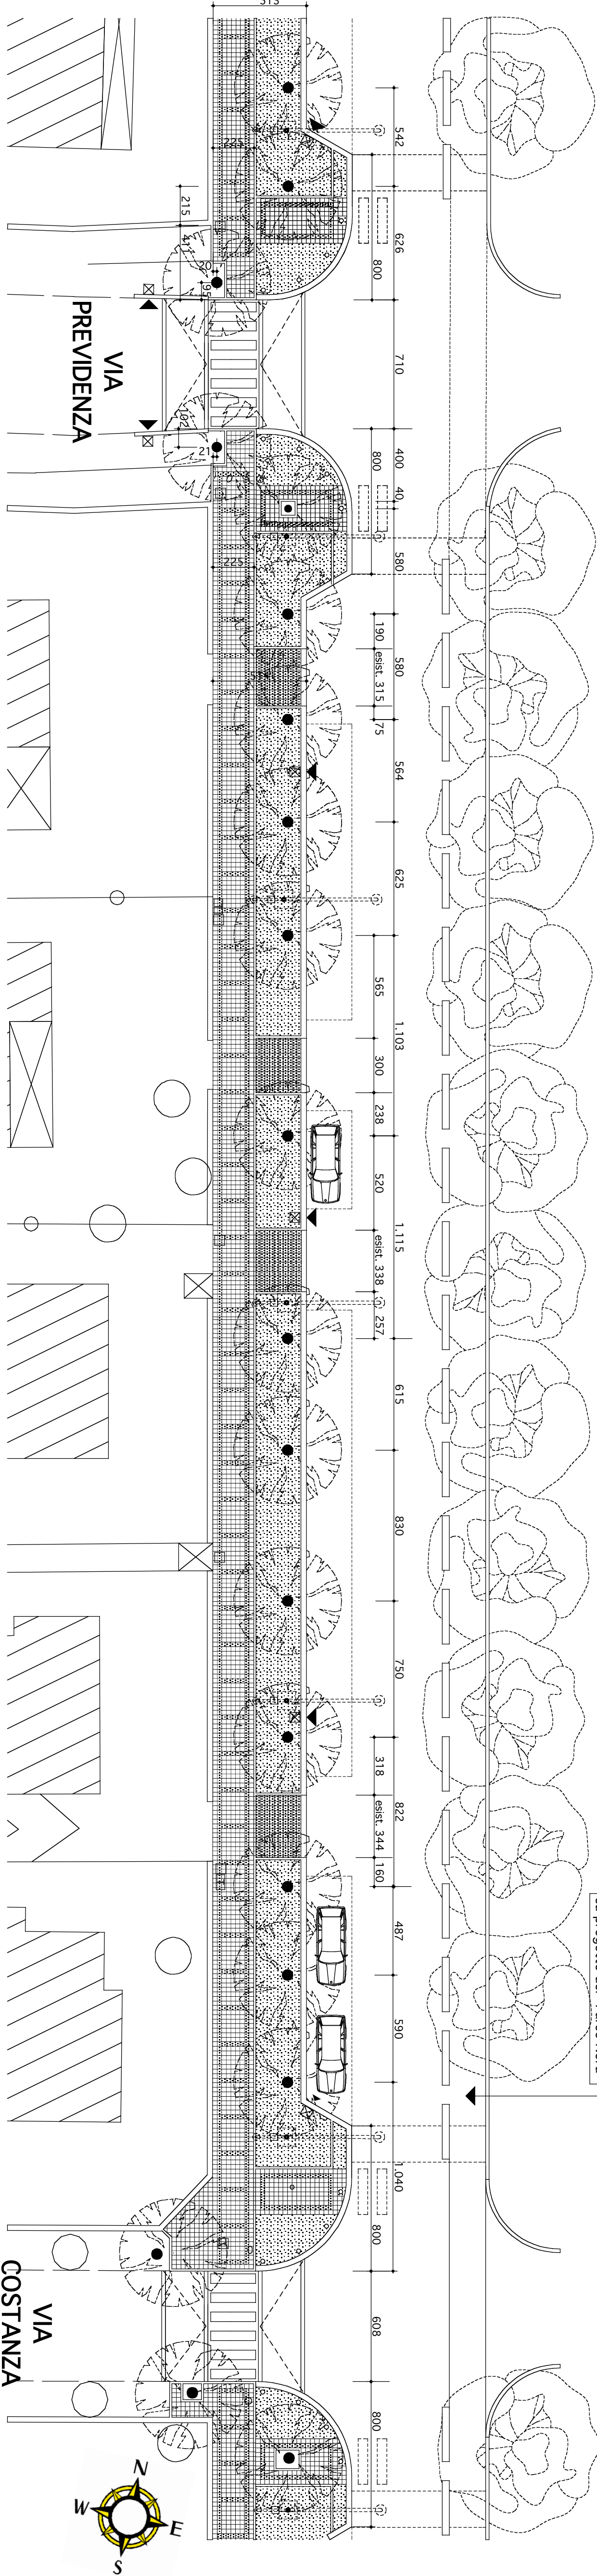

LEGENDA

- POZZETTI / TOMBINI RETI VARIE
- POZZETTI TELEFONICI e CENTRALINE CON POZZETTO
- PALO PORTACAVI ELETTRICI
- GAS (centraline, pozzetti, sfilati)
- CADITOIE STRADALI
- LAMPIONI ESISTENTI in cemento
- NUOVI LAMPIONI STRADALI DA INSTALLARE (vedi tav. 11 e 12)
- MASSELLI AUTOBLOCCANTI DA POSARE tipo "Record linea Diamanti"
- PAVIMENTAZIONE IN RIZZATA DA ESEGUIRE
- ALBERI ESISTENTI nel parterre centrale (Platanus acerifolia)
- ALBERI ESISTENTI (Acer Pseudoplatanus)
- NUOVI ALBERI DA PLANTUMARE (Acer Pseudoplatanus)
- AUOLE CON TAPPETO ERBOSO DA RIESEGUIRE

.. I PROGETTISTI

**ARKITRIA**

Architetti Associati

Luca Bertani, Grazia Brusa & Bruno Leva

COMUNE DI CUSANO MILANINO		PROGETTO ESECUTIVO - 2° LOTTO/1° stralcio	
RIVULIFICAZIONE DI VIALE BUFFOLI		PROGETTO: Pianta QUOTATA DALLE VIE BENESSERE E PREVIDENZA ALLE VIE RISPARMIO E COSTANZA	
data 12 Dicembre 2008		scala 1:200	
pgi.		tav. n° 9/c	
pgi.			