



TRATTO DI VIALE BUFFOLI CARREGGIATA EST

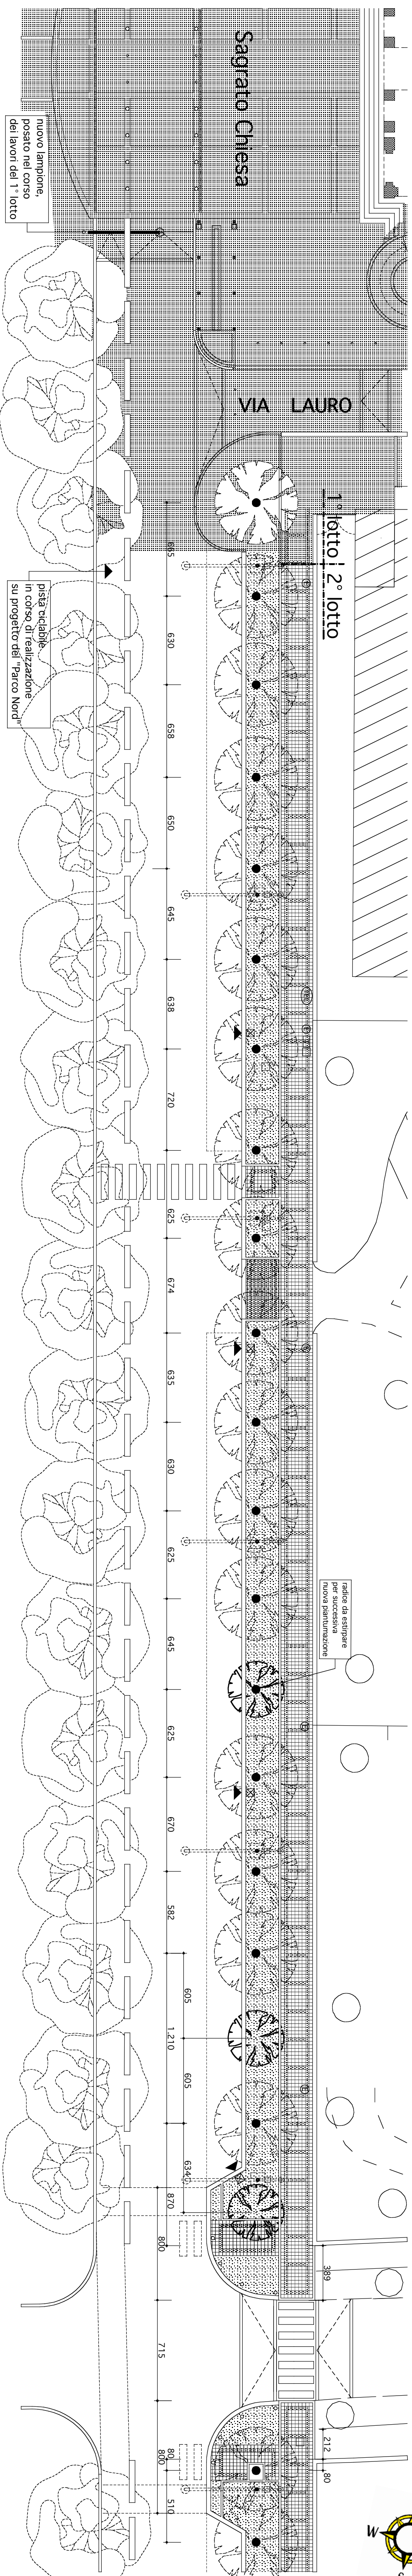

TRATTO DI VIALE BUFFOLI CARREGGIATA OVEST

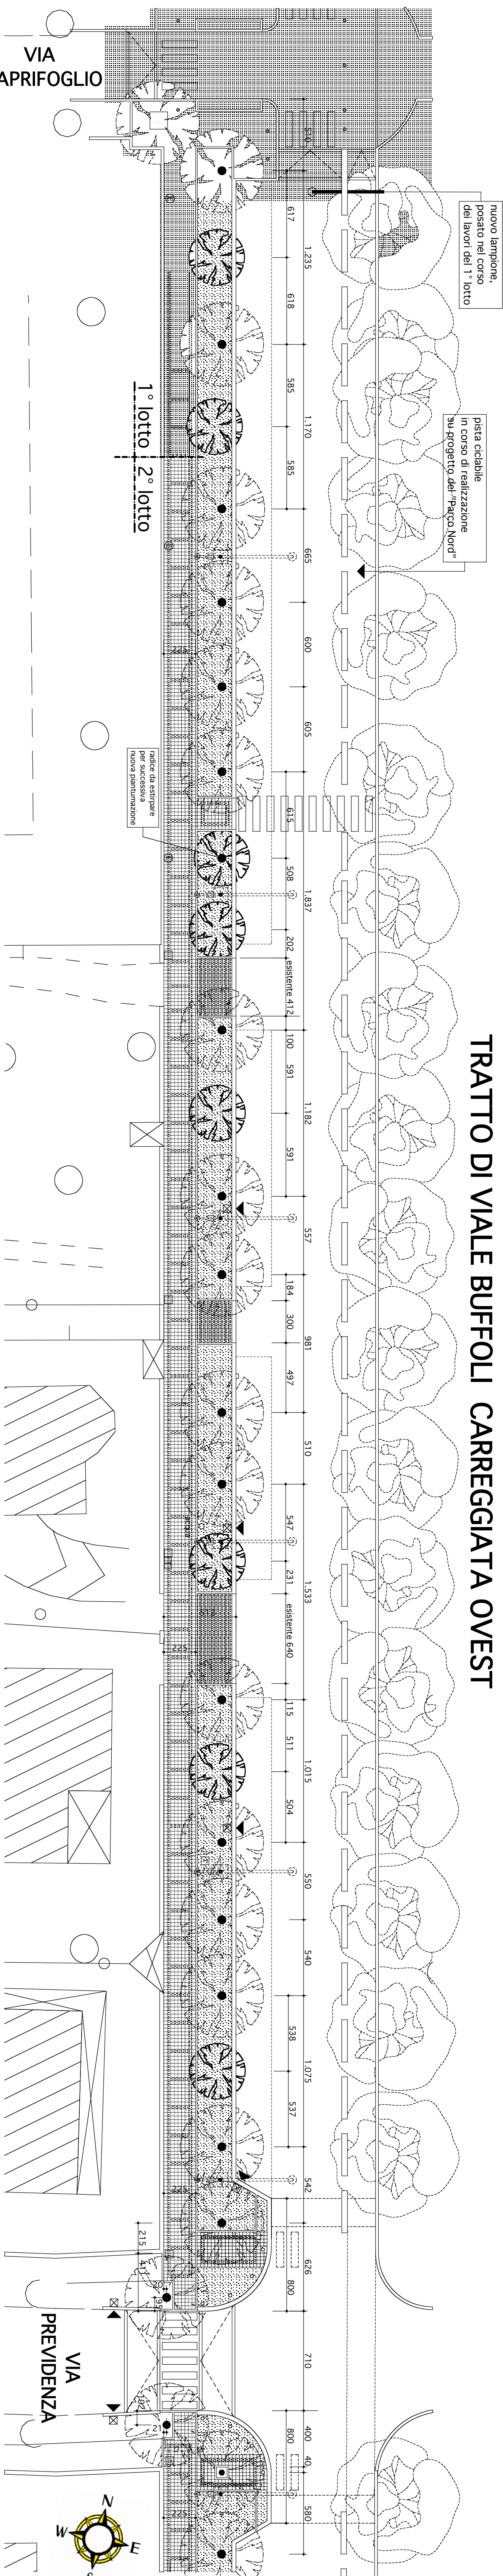

LEGENDA

- AREA ESEGUITA NEL 1° LOTTO

POZZETTI / TOMBINI RETI VARIE

POZZETTI TELEFONICI e CENTRALINE CON POZZETTO

PALO PORTACAVI ELETTRICI

GAS (centraline, pozzetti, sifati)

CADITOIE STRADALI

LAMPIONI ESISTENTI in cemento

NUOVI LAMPIONI STRADALI DA INSTALLARE (vedi tav. 1)

MASSELLI AUTOBLOCCANTI DA POSARE tipo "Record line"

PAVIMENTAZIONE IN RIZZATA DA ESEGUIRE

ALBERI ESISTENTI nel parterre centrale (*Platanus acerifolia*)

ALBERI ESISTENTI (*Acer Pseudoplatanus*)

NUOVI ALBERI DA PIANTUMARE (*Acer Pseudoplatanus*)

AIUOLE CON TAPPETO ERBOSO DA RIESEGUIRE


ALBERI ESISTENTI nel parterre centrale (*Platanus acerifolia*)

ALBERI ESISTENTI (*Acer Pseudoplatanus*)

NUOVI ALBERI DA PIANTUMARE (Acer Pseudoplatanus)

AIUOLE CON TAPPETO ERBOSO DA RIESEGUIRE

∴ I PROGETTISTI

ARKITRIA Architetti Associati Via Bizzozzi, 1 - 20125 MILANO :: telefono 02/4074.1231 :: fax 02/3206.6725 :: e-mail arkitra@hotmail.it				Luca Bertani, Grazia Brusa & Bruno Leva
data 12 Dicembre 2008	COMUNE DI CUSANO MILANINO RIQUALIFICAZIONE DI VIALE RUFFOLI PROGETTO ESECUTIVO - 2° LOTTO/1° stralcio			
ag3 ag9	PROGETTO: PIANTA QUOTATA DA AREA DEL 1° LOTTO ALLE VIE BENESSERE E PREVIDENZA			
scala 1:200		PRE <input type="checkbox"/> DEF <input type="checkbox"/> ENE <input type="checkbox"/>		
tav. n°		9/d		