



TRATTO DI VIALE BUFFOLI CARREGGIATA EST

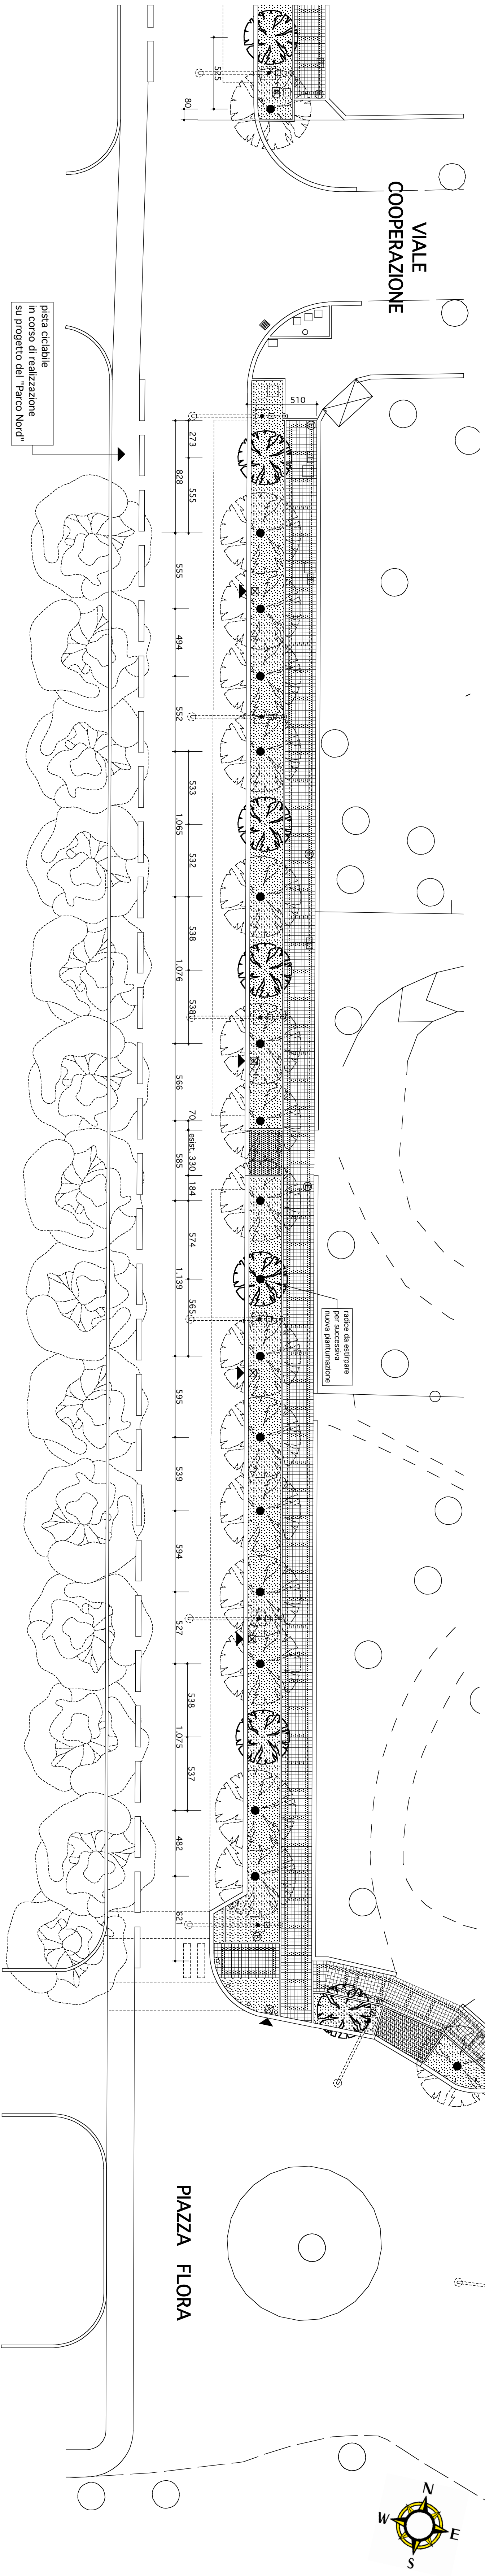

TRATTO DI VIALE BUFFOLI CARREGGIATA OVEST

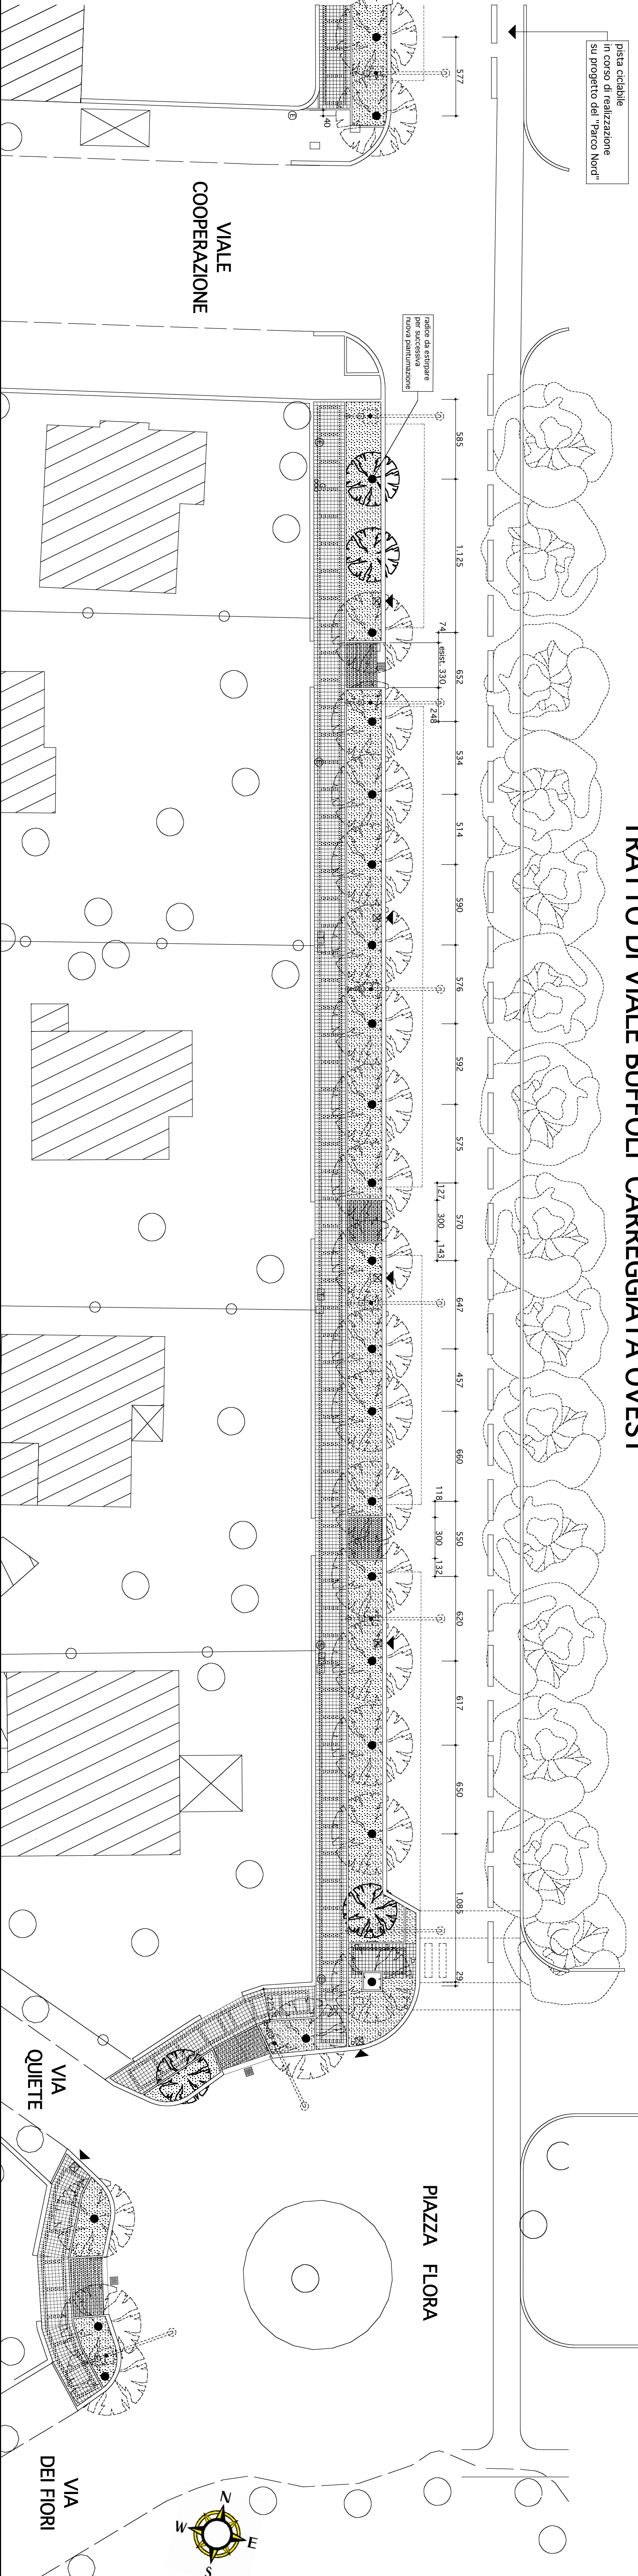


LEGENDA

- POZZETTI / TOMBINI RETI VARIE
- POZZETTI TELEFONICI e CENTRALINE CON POZZETTO
- PALO PORTACAVI ELETTRICI
- GAS (centraline, pozzetti, sfiati)
- CADITOIE STRADALI
- LAMPIONI ESISTENTI in cemento
- NUOVI LAMPIONI STRADALI DA INSTALLARE (vedi tav. 11 e 12)
- MASSELLI AUTOBLOCCANTI DA POSARE tipo "Record linea Diamanti"
- PAVIMENTAZIONE IN RIZZATA DA ESEGUIRE
- ALBERI ESISTENTI nel patere centrale (Platanus acerfolia)
- ALBERI ESISTENTI (Acer Pseudoplatanus)
- NUOVI ALBERI DA PIANTUMARE (Acer Pseudoplatanus)
- ALUOLE CON TAPPETO ERBOSO DA RIESEGUIRE

.: I PROGETTISTI

ARKITRIA
Architetti Associati

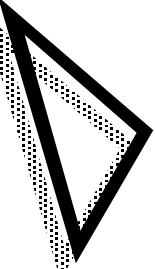

Luca Bertani, Grazia Brusa & Bruno Leva

Via Bizzoni, 1 - 20125 MILANO :: telefono 02/4074.1231 :: fax 02/3206.6725 :: e-mail arktria@hotmail.it

data 12 Dicembre 2008

PROGETTO: PIAZZA QUOTATA DA VIALE COOPERAZIONE A PIAZZA FLORA

COMUNE DI GUSANO MIL ANINO

RIQUALIFICAZIONE DI VIALE BUFFOLI

PROGETTO ESECUTIVO - 2° LOTTO/1° stralcio

PROGETTO: PIAZZA QUOTATA DA VIALE COOPERAZIONE A PIAZZA FLORA

9/a

IL PROGETTISTA SI RISERVA IL DIRITTO DI UTILIZZO E RIPRODUZIONE DEL PRESENTE DISEGNO A NORMA DELLA LEGGE 22/94/01 N. 633