


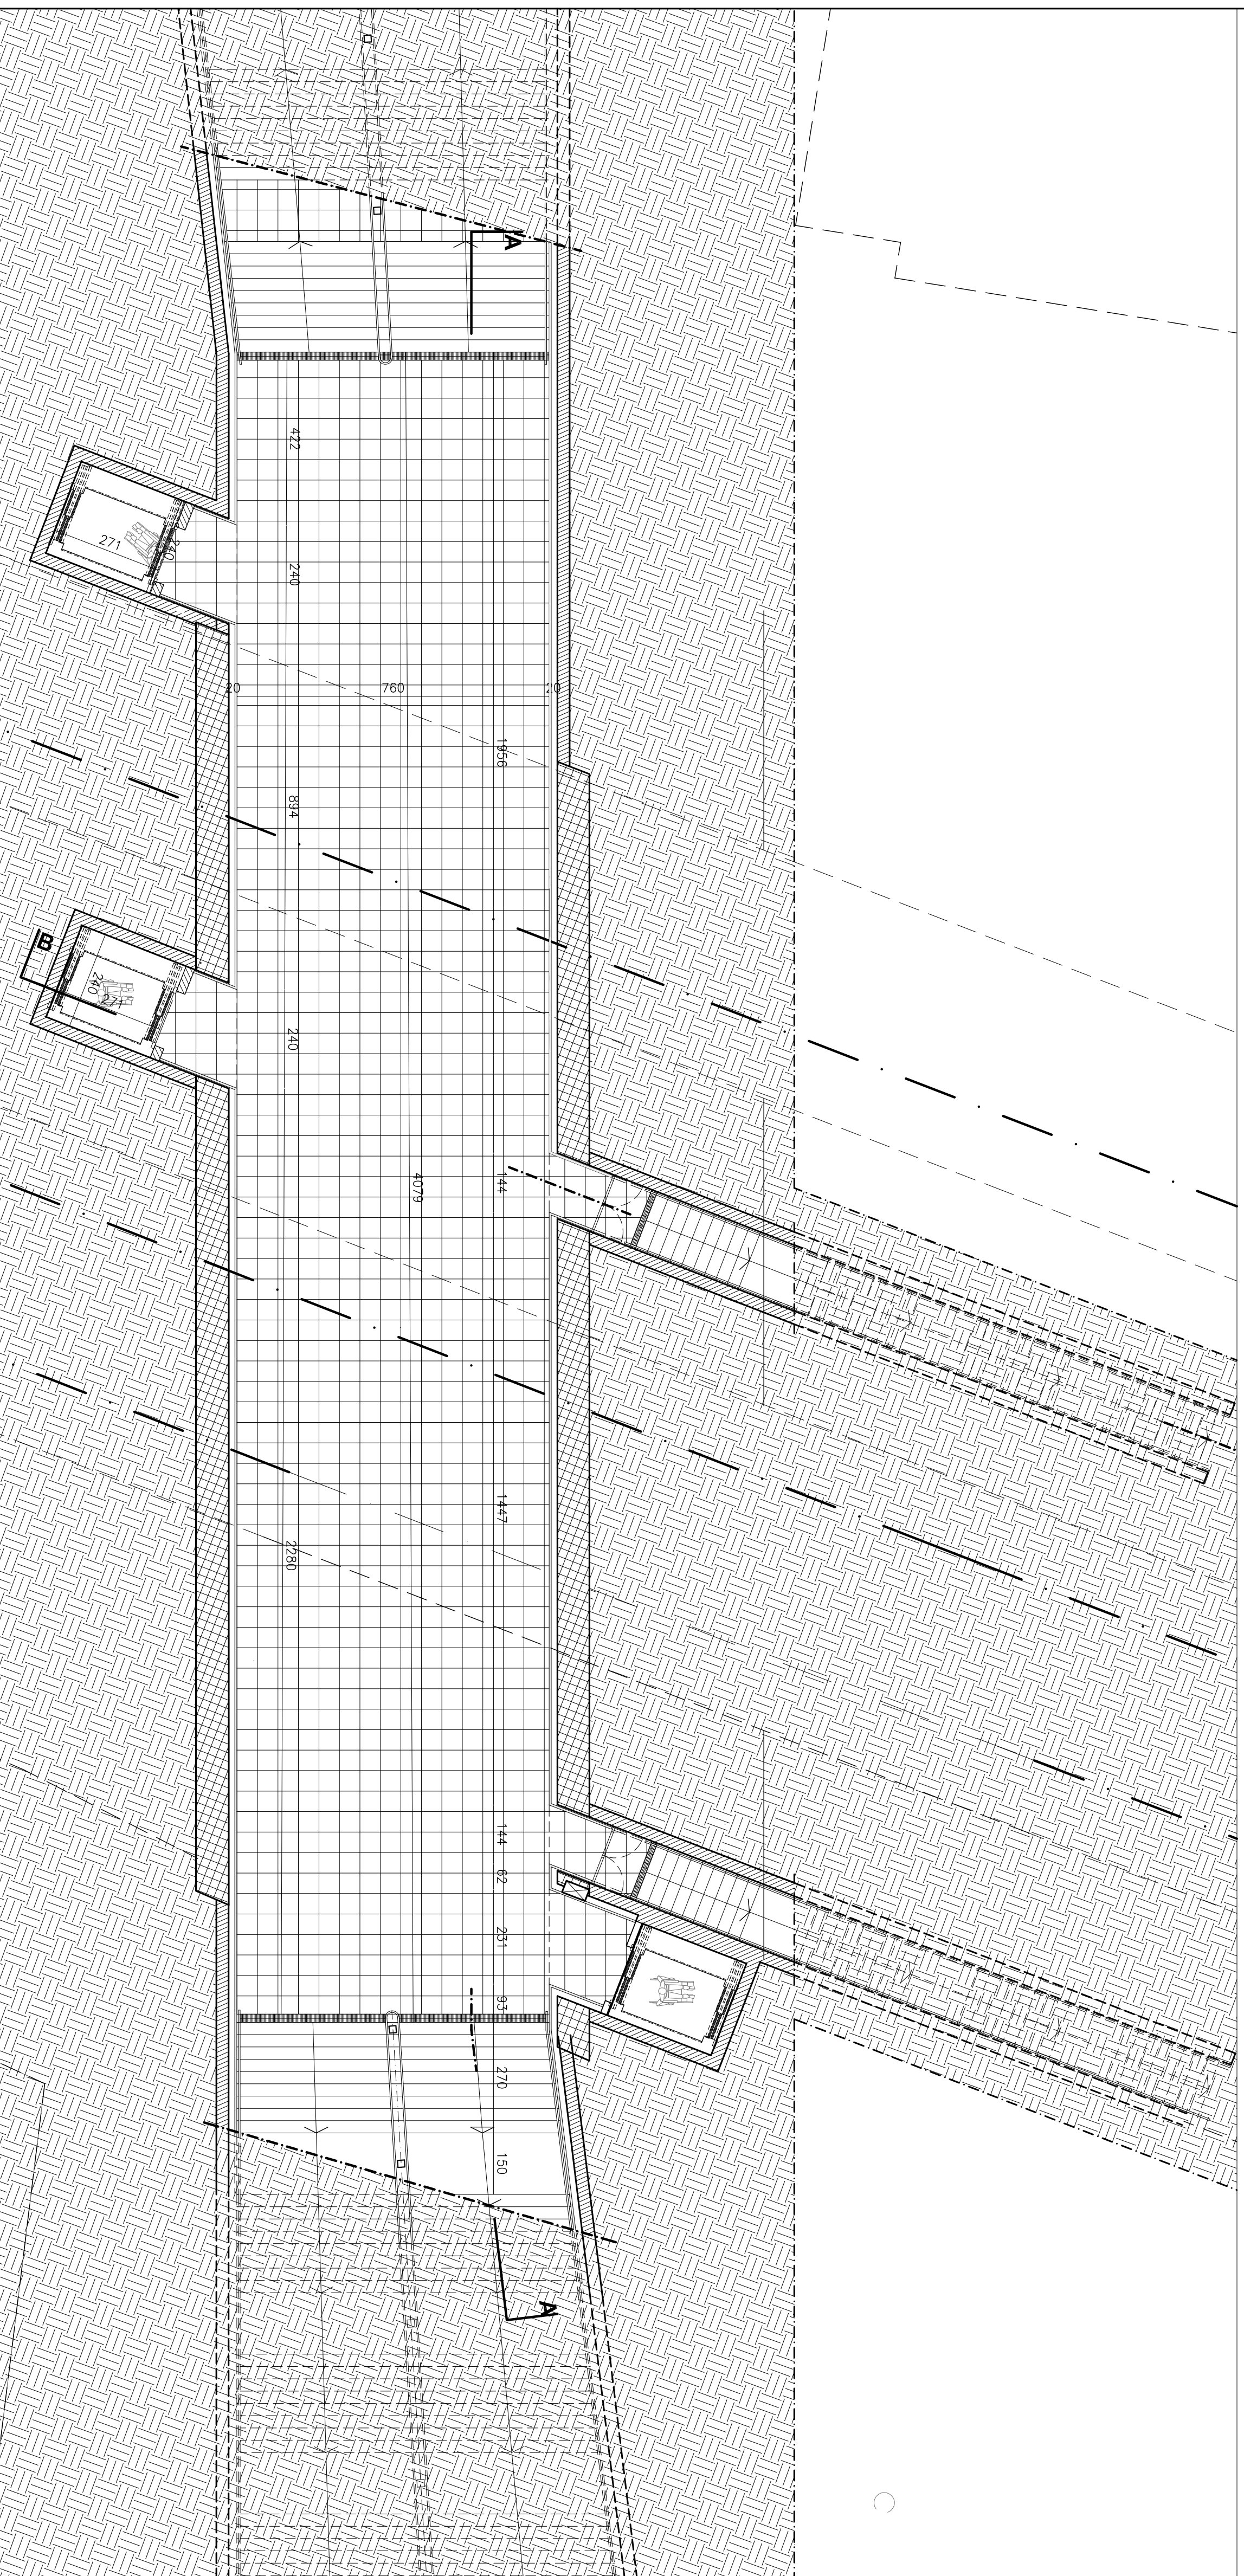


PIANTA SOTTOPASSO SAUROMARCONI QUOTA + 145.21

N.B.

VERIFICARE LE MISURE SUL POSTO - L'ESECUTORE NE E' RESPONSABILE  
PER IMPIANTI E STRUTTURE FARE RIFERIMENTO ALLE TAVOLE SPECIFICHE




PIANTA SOTTOPASSO DI STAZIONE QUOTA + 144.33

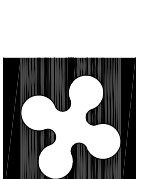

Regione Lombardia  
Direzione Generale Infrastrutture e Mobilità



FERROVIENORD

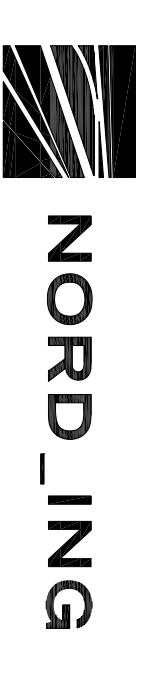

NORD\_ING

CONFERMA COMPLESSA	LAUREA PROTEZIONE	DATA 2010	PROGRESSO EVALUATO	CATEGORIA OPERA	NUMERO OPERA	REVISIONE R10	SCALA varie
R09	D	d	203	01A	012	R10	varie

STAZIONE UNIFICATA DI CORMANO - CUSANO MILANINO


Progetto Definitivo

BANCHINE, ACCESSI E SOTTOPASSO CICLOPED. DI STAZIONE  
ARCHITETTONICI  
Planimetrie quota interrata

Revisi	Data	Descrizione	Redatto	Controllato
3	-	-	-	-
2	-	-	-	-
1	-	-	-	-
0	10/05/2011	PRIMA EMISSIONE	-	RG

NORD\_ING

FERROVIENORD

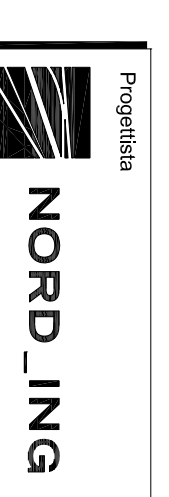

NORD\_ING

Progettista		Collaborazione		REDAZIONE	CONTROLLATO	APPROVATO	DATA
NORD_ING		FERROVIENORD		CONFERMA COMPLESSA	CONFERMA COMPLESSA	CONFERMA COMPLESSA	AD2