



- ○ cancelli di ingresso e uscita
- eventuale recinzione
- confine di proprietà
- sagoma parcheggi interrati

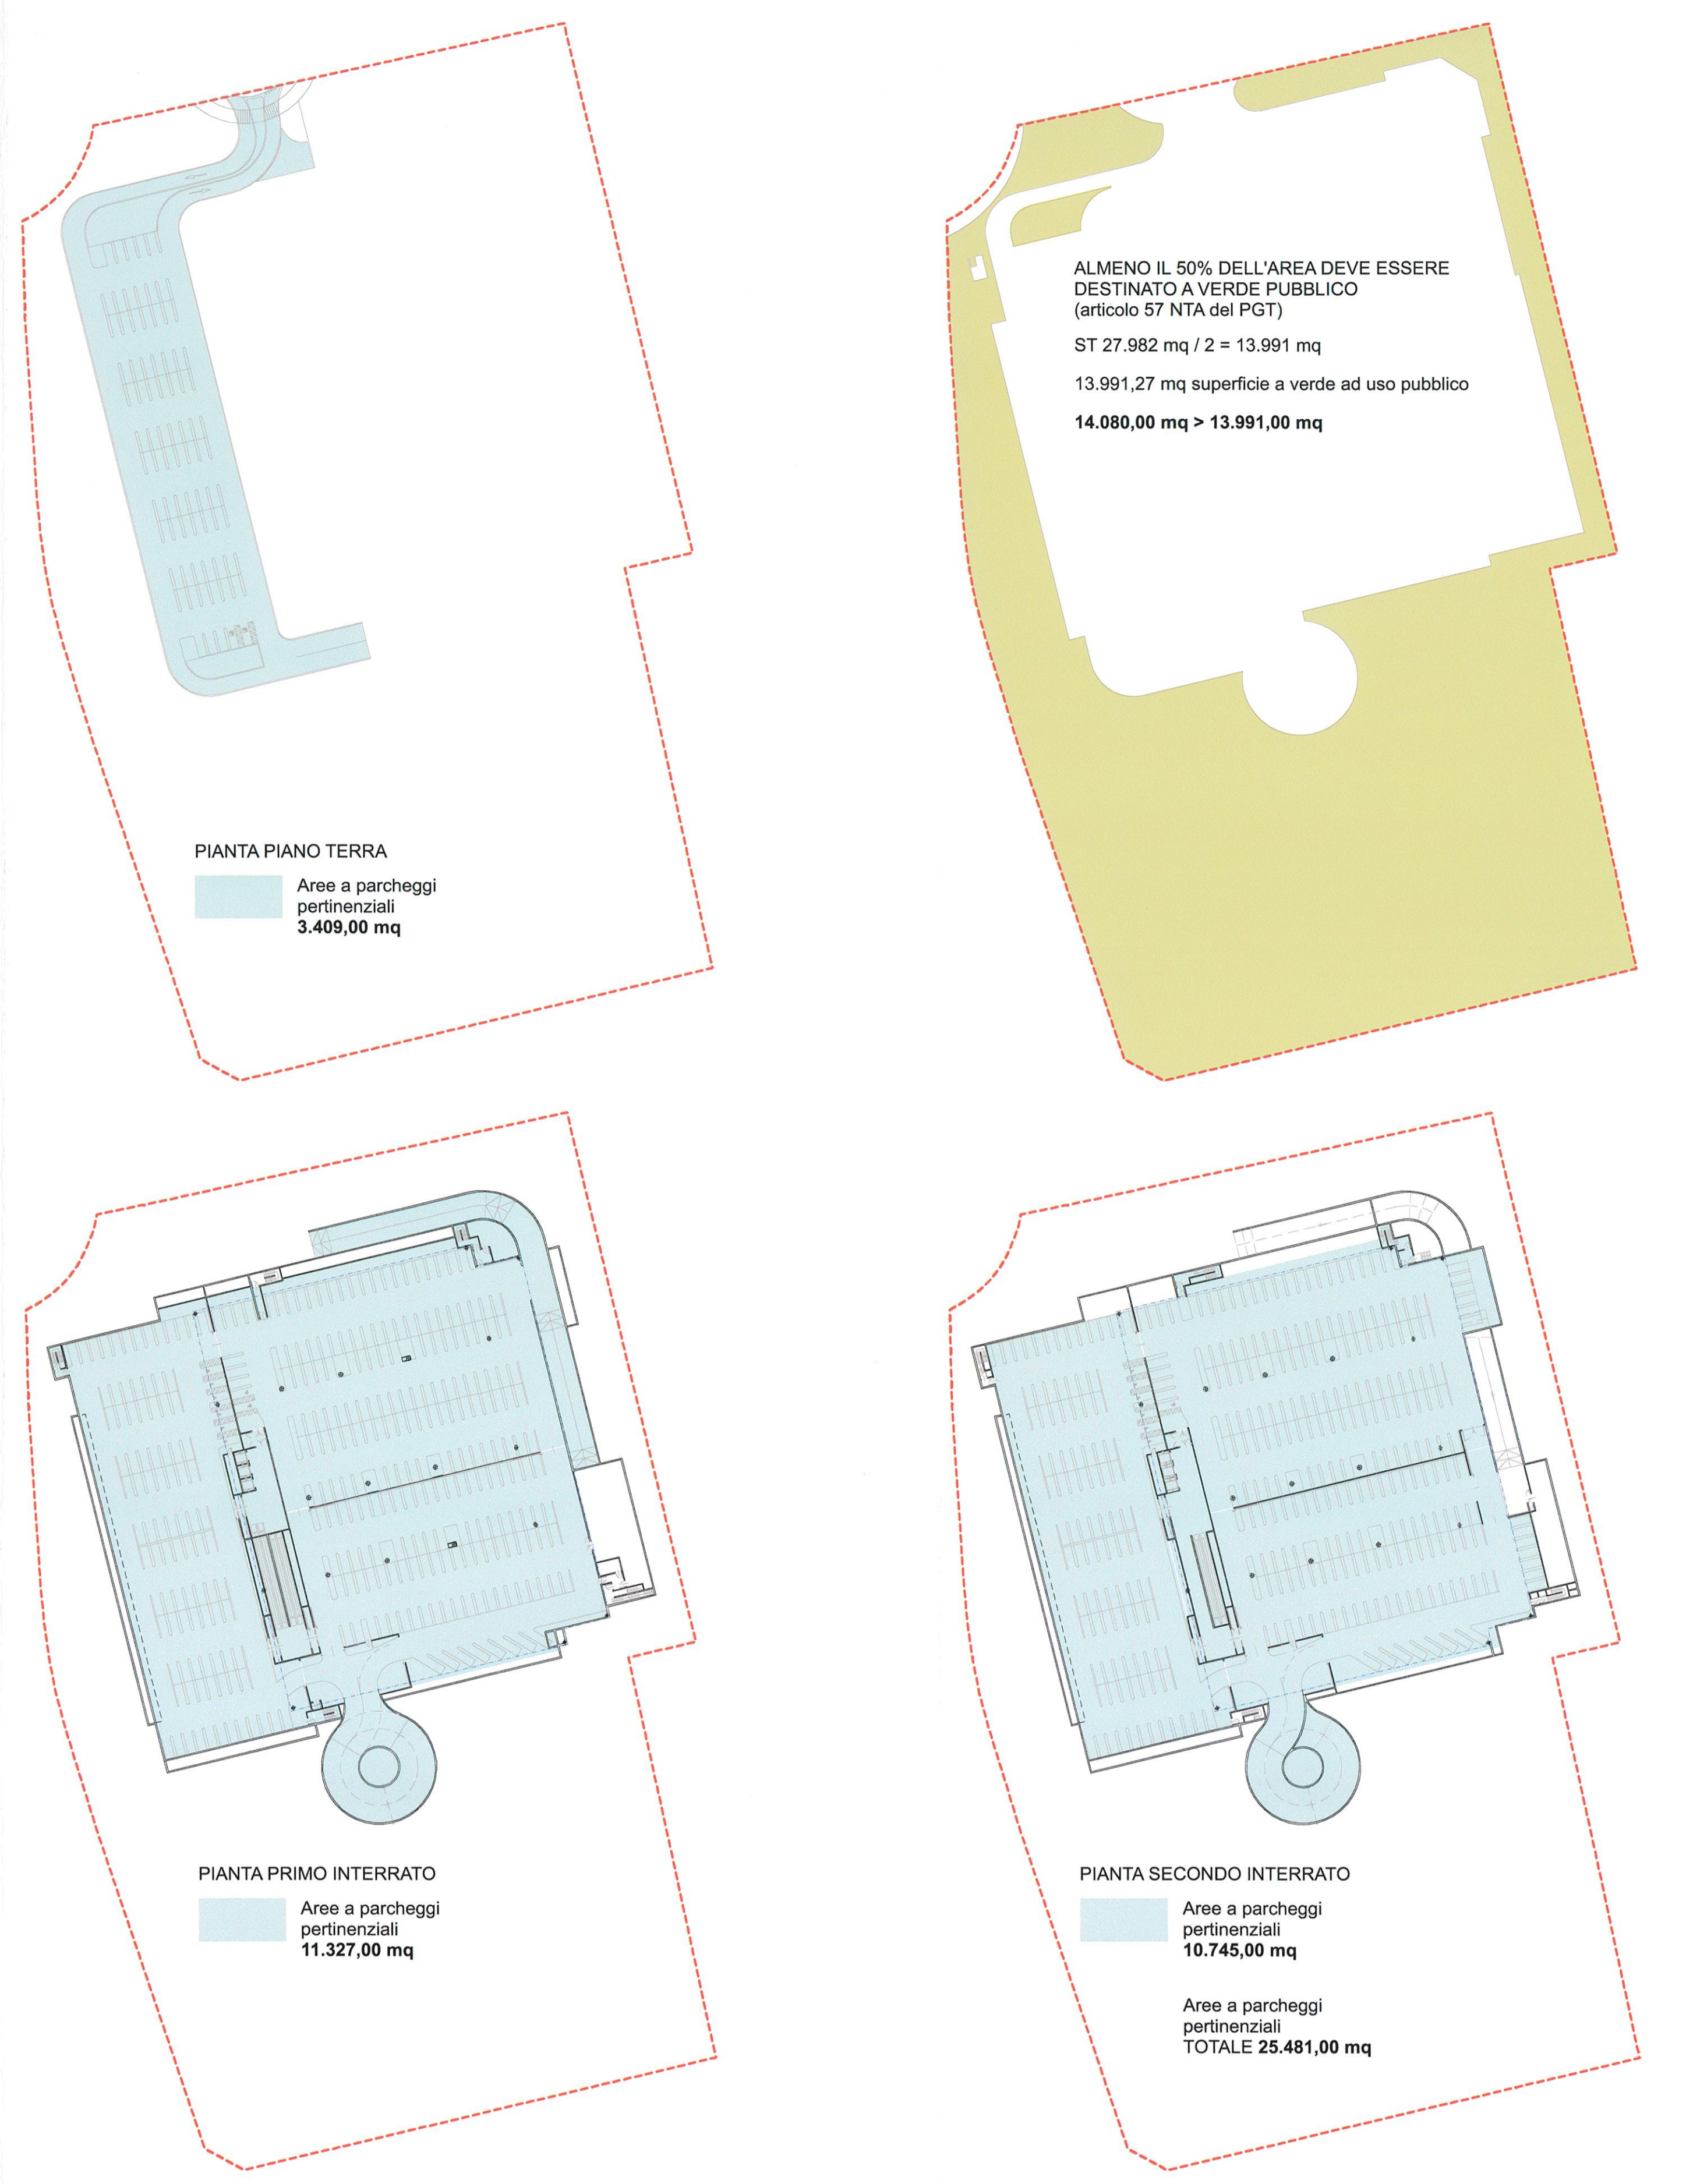

ALMENO IL 50% DELL'AREA DEVE ESSERE DESTINATO A VERDE PUBBLICO (articolo 57 NTA del PGT)
ST 27.982 mq / 2 = 13.991 mq
13.991,27 mq superficie a verde ad uso pubblico
14.080,00 mq > 13.991,00 mq

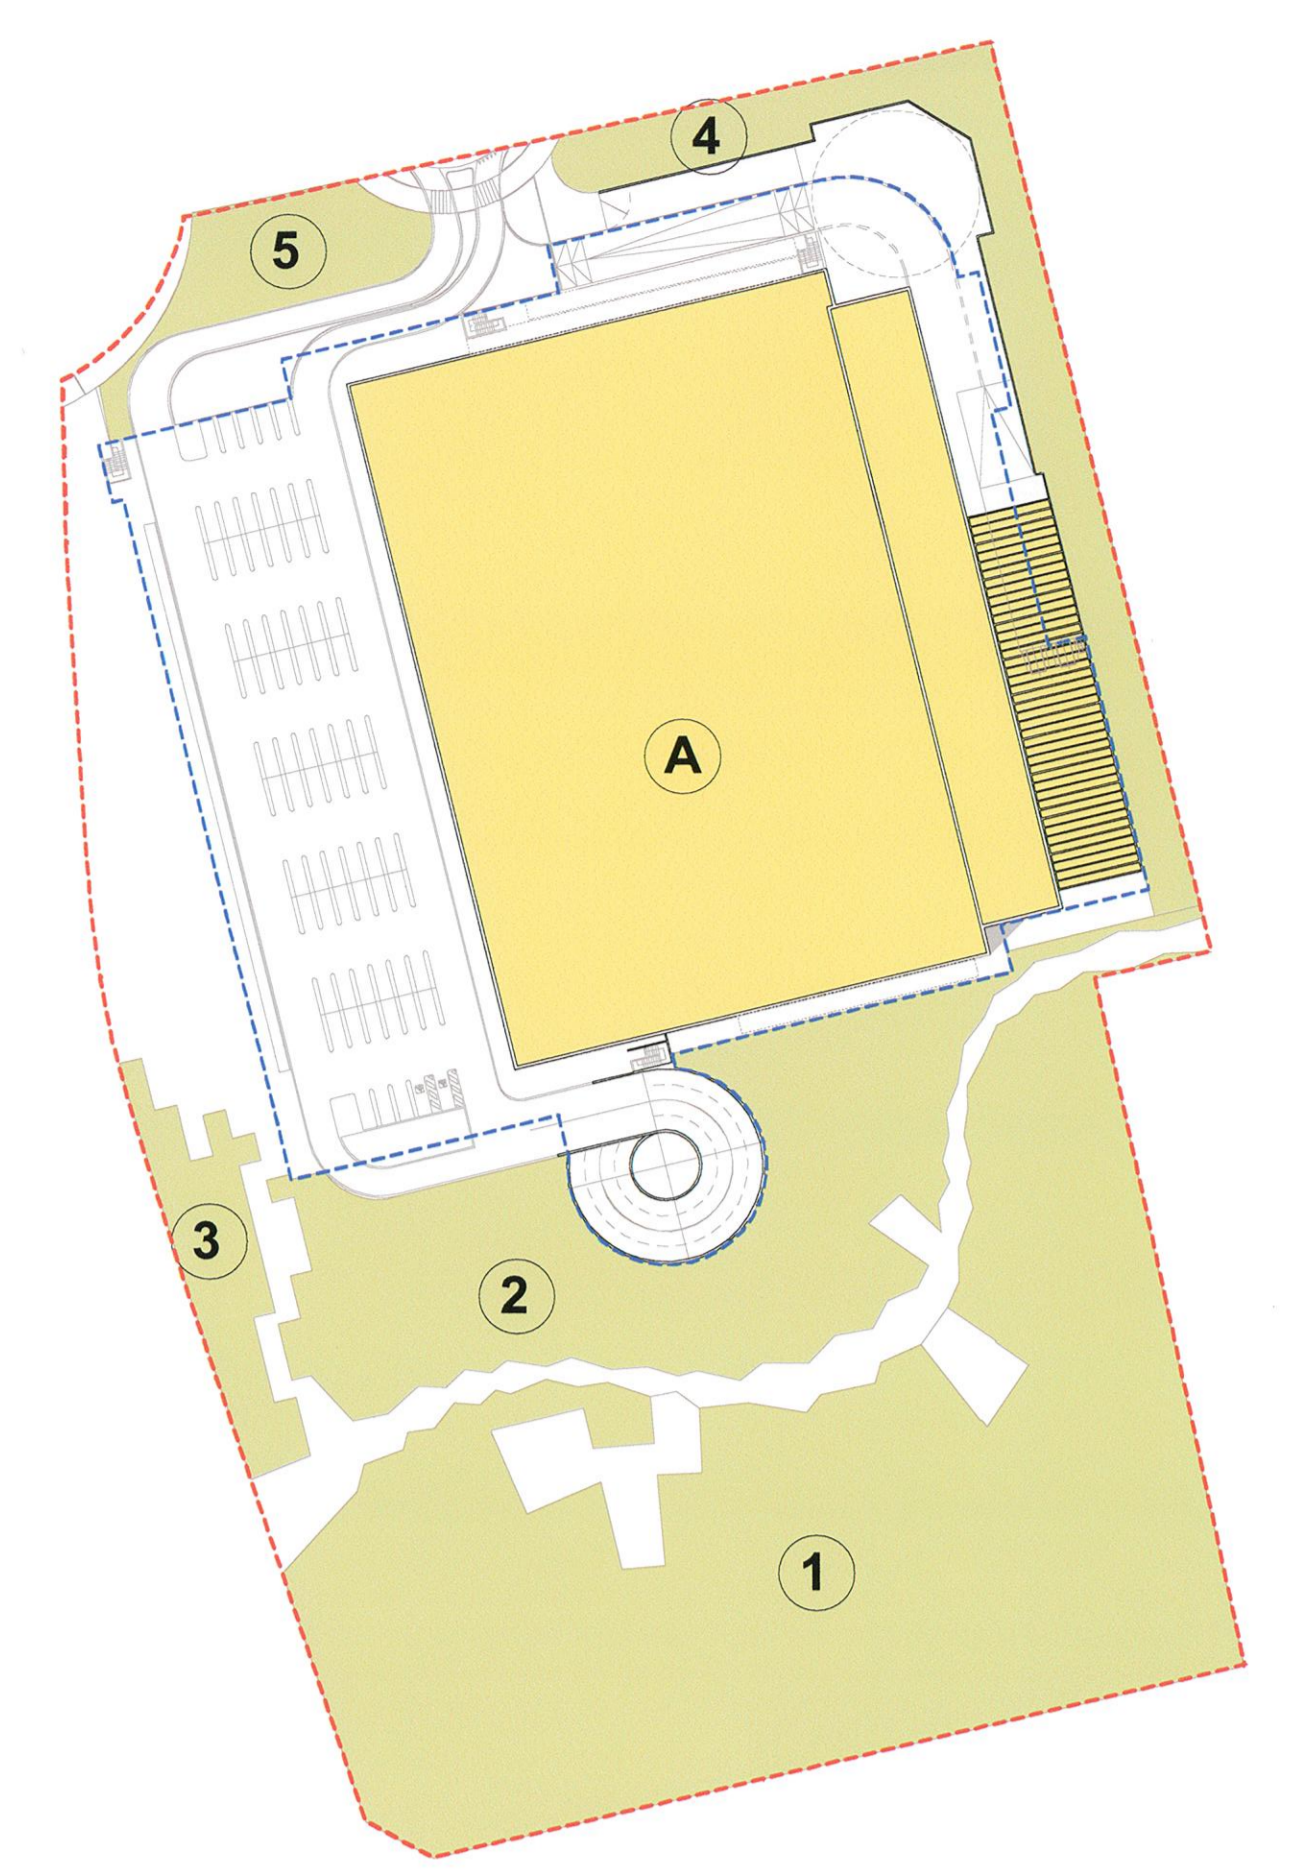

SUPERFICIE DRENANTE		SUPERFICIE COPERTA	
1	6.582,00 mq	A	7.441,59
2	2.526,00 mq	TOTALE 7.441,59	
3	476,00 mq		
4	1.147,00 mq		
5	486,00 mq		
TOTALE 11.217,00			

VERIFICA SUPERFICIE DRENANTE
Superficie drenante 30% di 27.982 mq = 8.394 mq
11.217,00 > 8.394 mq

VERIFICA RAPPORTO DI COPERTURA
Rapporto di copertura 50% di 27.982 mq = 13.991 mq
7.441,59 < 13.991 mq

VERIFICA SLP		
SLP	PA	SLP PROGETTO
COMMERCIO	8395 mq	= 8395 mq
media superficie di vendita SV 2500 mq		
VERIFICA STANDARD		
STANDARD	PA	STANDARD PROGETTO
COMMERCIO	6716 mq	= 6716 mq
di monetizzare SV 2500 mq		
VERIFICA PARCHeggi PERTINENZIALI		
PARCHeggi	PA	PARCHeggi PROGETTO
COMMERCIO	2519 mq	< 25481 mq
media superficie di vendita SV 2500 mq		

COMUNE DI CUSANO MILANINO

PIANO ATTUATIVO
Ambito di Trasformazione 5. Via Sormani - Viale Unione

Proprietà:
ESSELUNGA S.p.A.
Via Giambologna, 1
20095 Limbio di Pioltello (MI)

Coordinatore generale:
Progettista:
Studio Architetto Vincenzo Curti
Via Sormani, 12 - 20123 Milano
Tel. 02/5831.1111
Tel. 02/7296032
Email: esmel@esmeluniga.it

Progettista:
Architetto:
PLANNING S.r.l.
Ing. Gianluigi Meoni

PROGETTO - AT5 PLANIVOLUMETRICO VERIFICHE URBANISTICHE

Scala: 1:800 1:1000
Data: OTTOBRE 2013

Revisioni:
R1 Data: GENNAIO 2014
R2 Data: FEBBRAIO 2014

P-AT5 3