



corso Matteotti 4° tratto

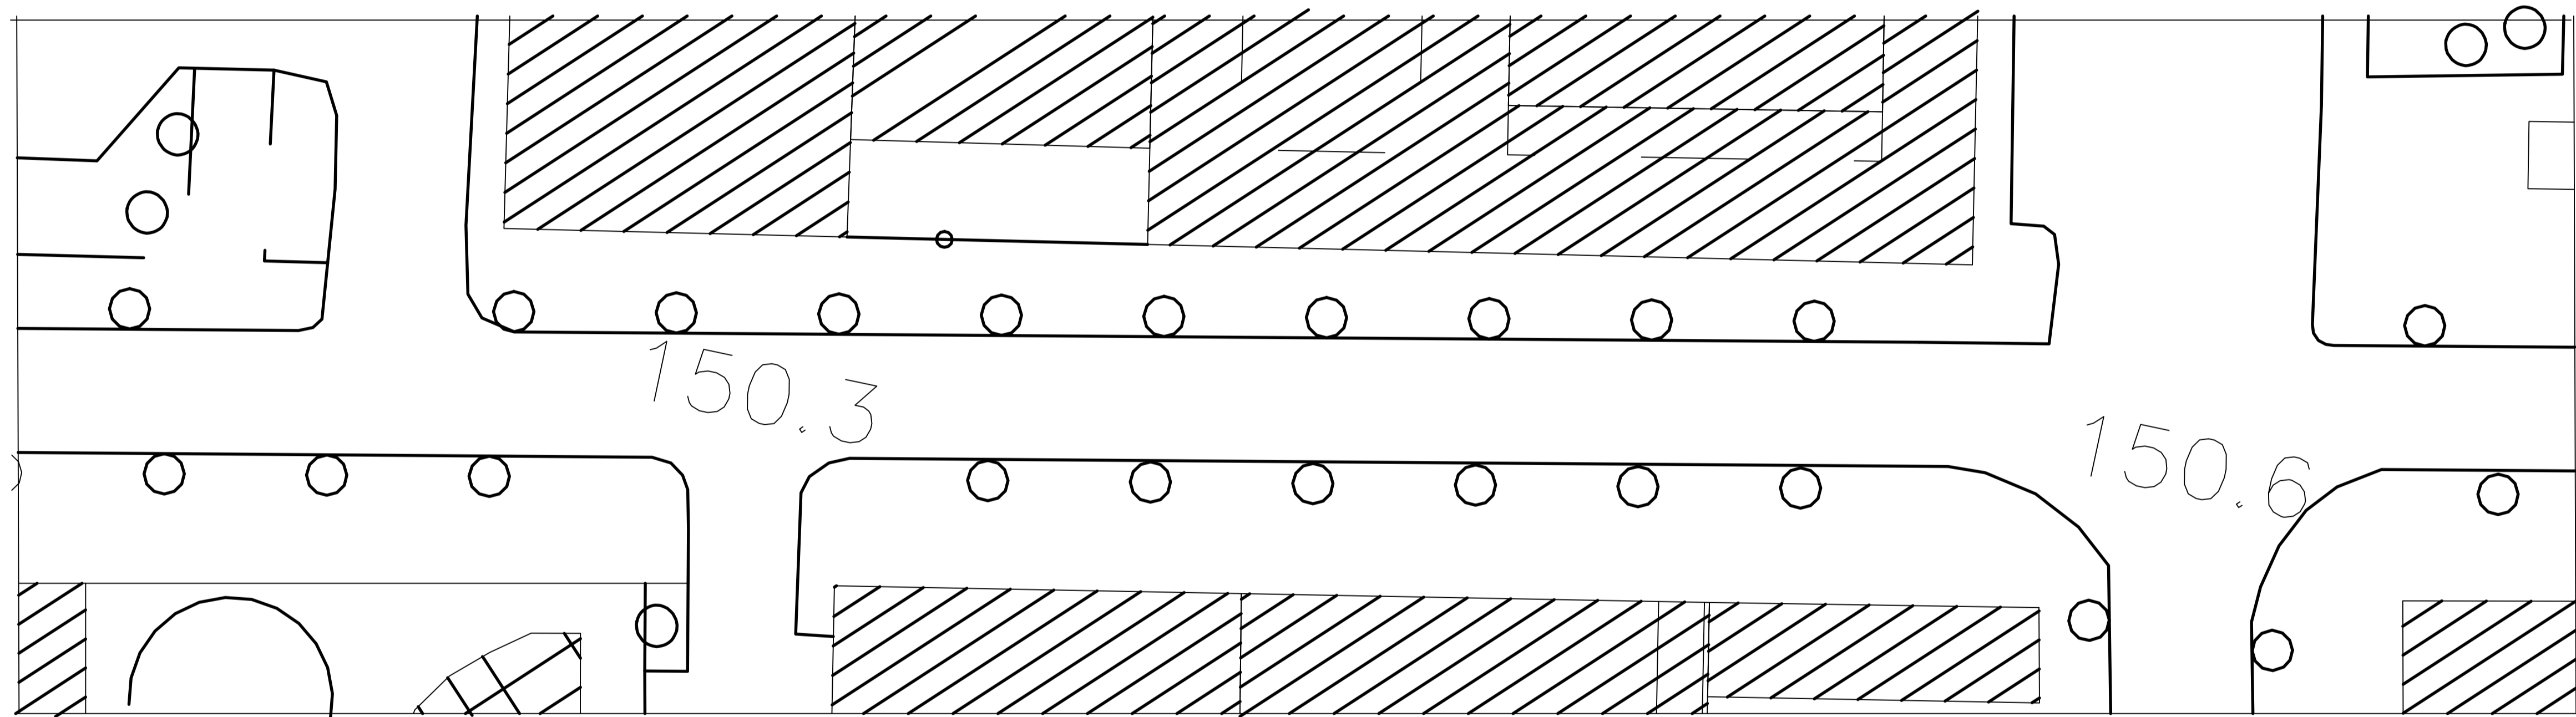

corso Matteotti 5° tratto

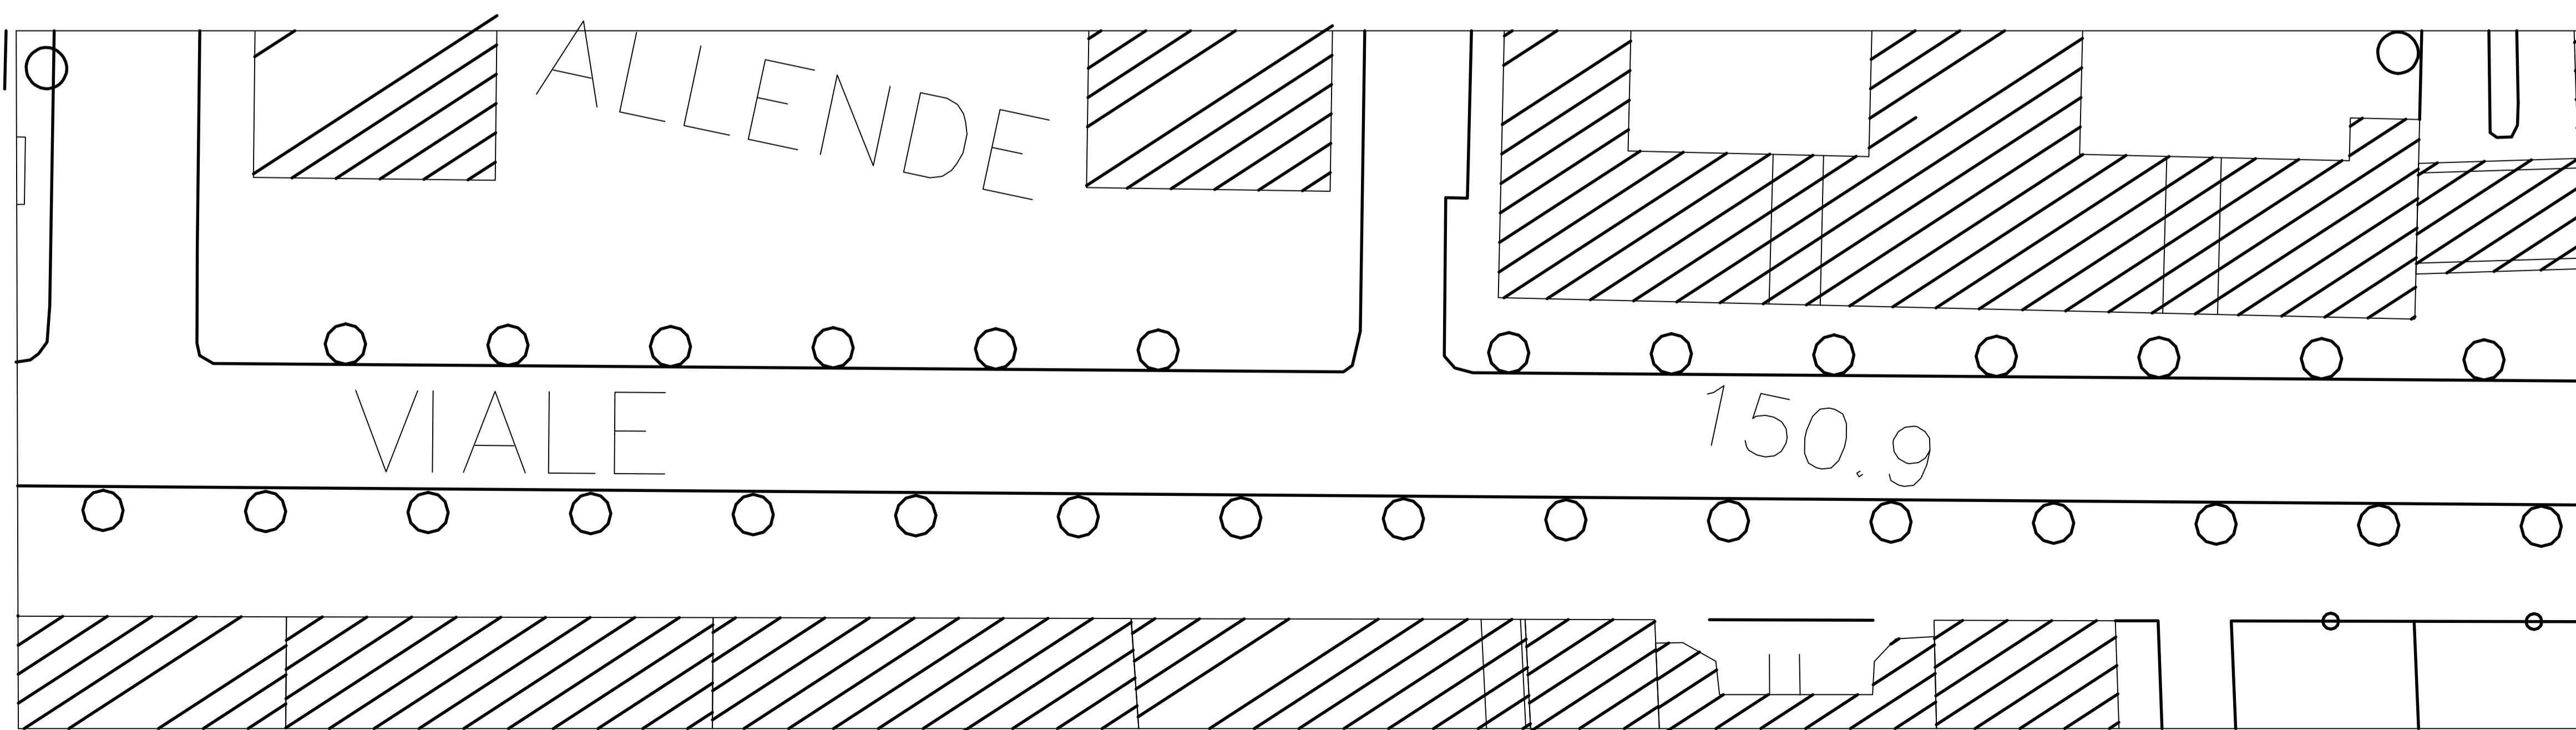

corso Matteotti 6° tratto



Settore Gestione del Territorio e VAS

**RIQUALIFICAZIONE AREE VERDI E SPAZI PUBBLICI**  
**ANNO 2015**  
 PROGETTO PRELIMINARE



**I Progettisti:**  
 arch. F. Fiorenza  
 geom. Pamela Toso

opere a verde  
 dott.ssa M. Colombo

**Il Responsabile del Procedimento:**  
 dott. Marco Iachelini

SISTEMAZIONE AIUOLE CORSO  
 MATTEOTTI - TRATTI 4-6

Elaborato N°:  
08

SCALA: VARIE

PLANIMETRIA E SEZIONI

Data:  
 NOVEMBRE 2015

REV.: