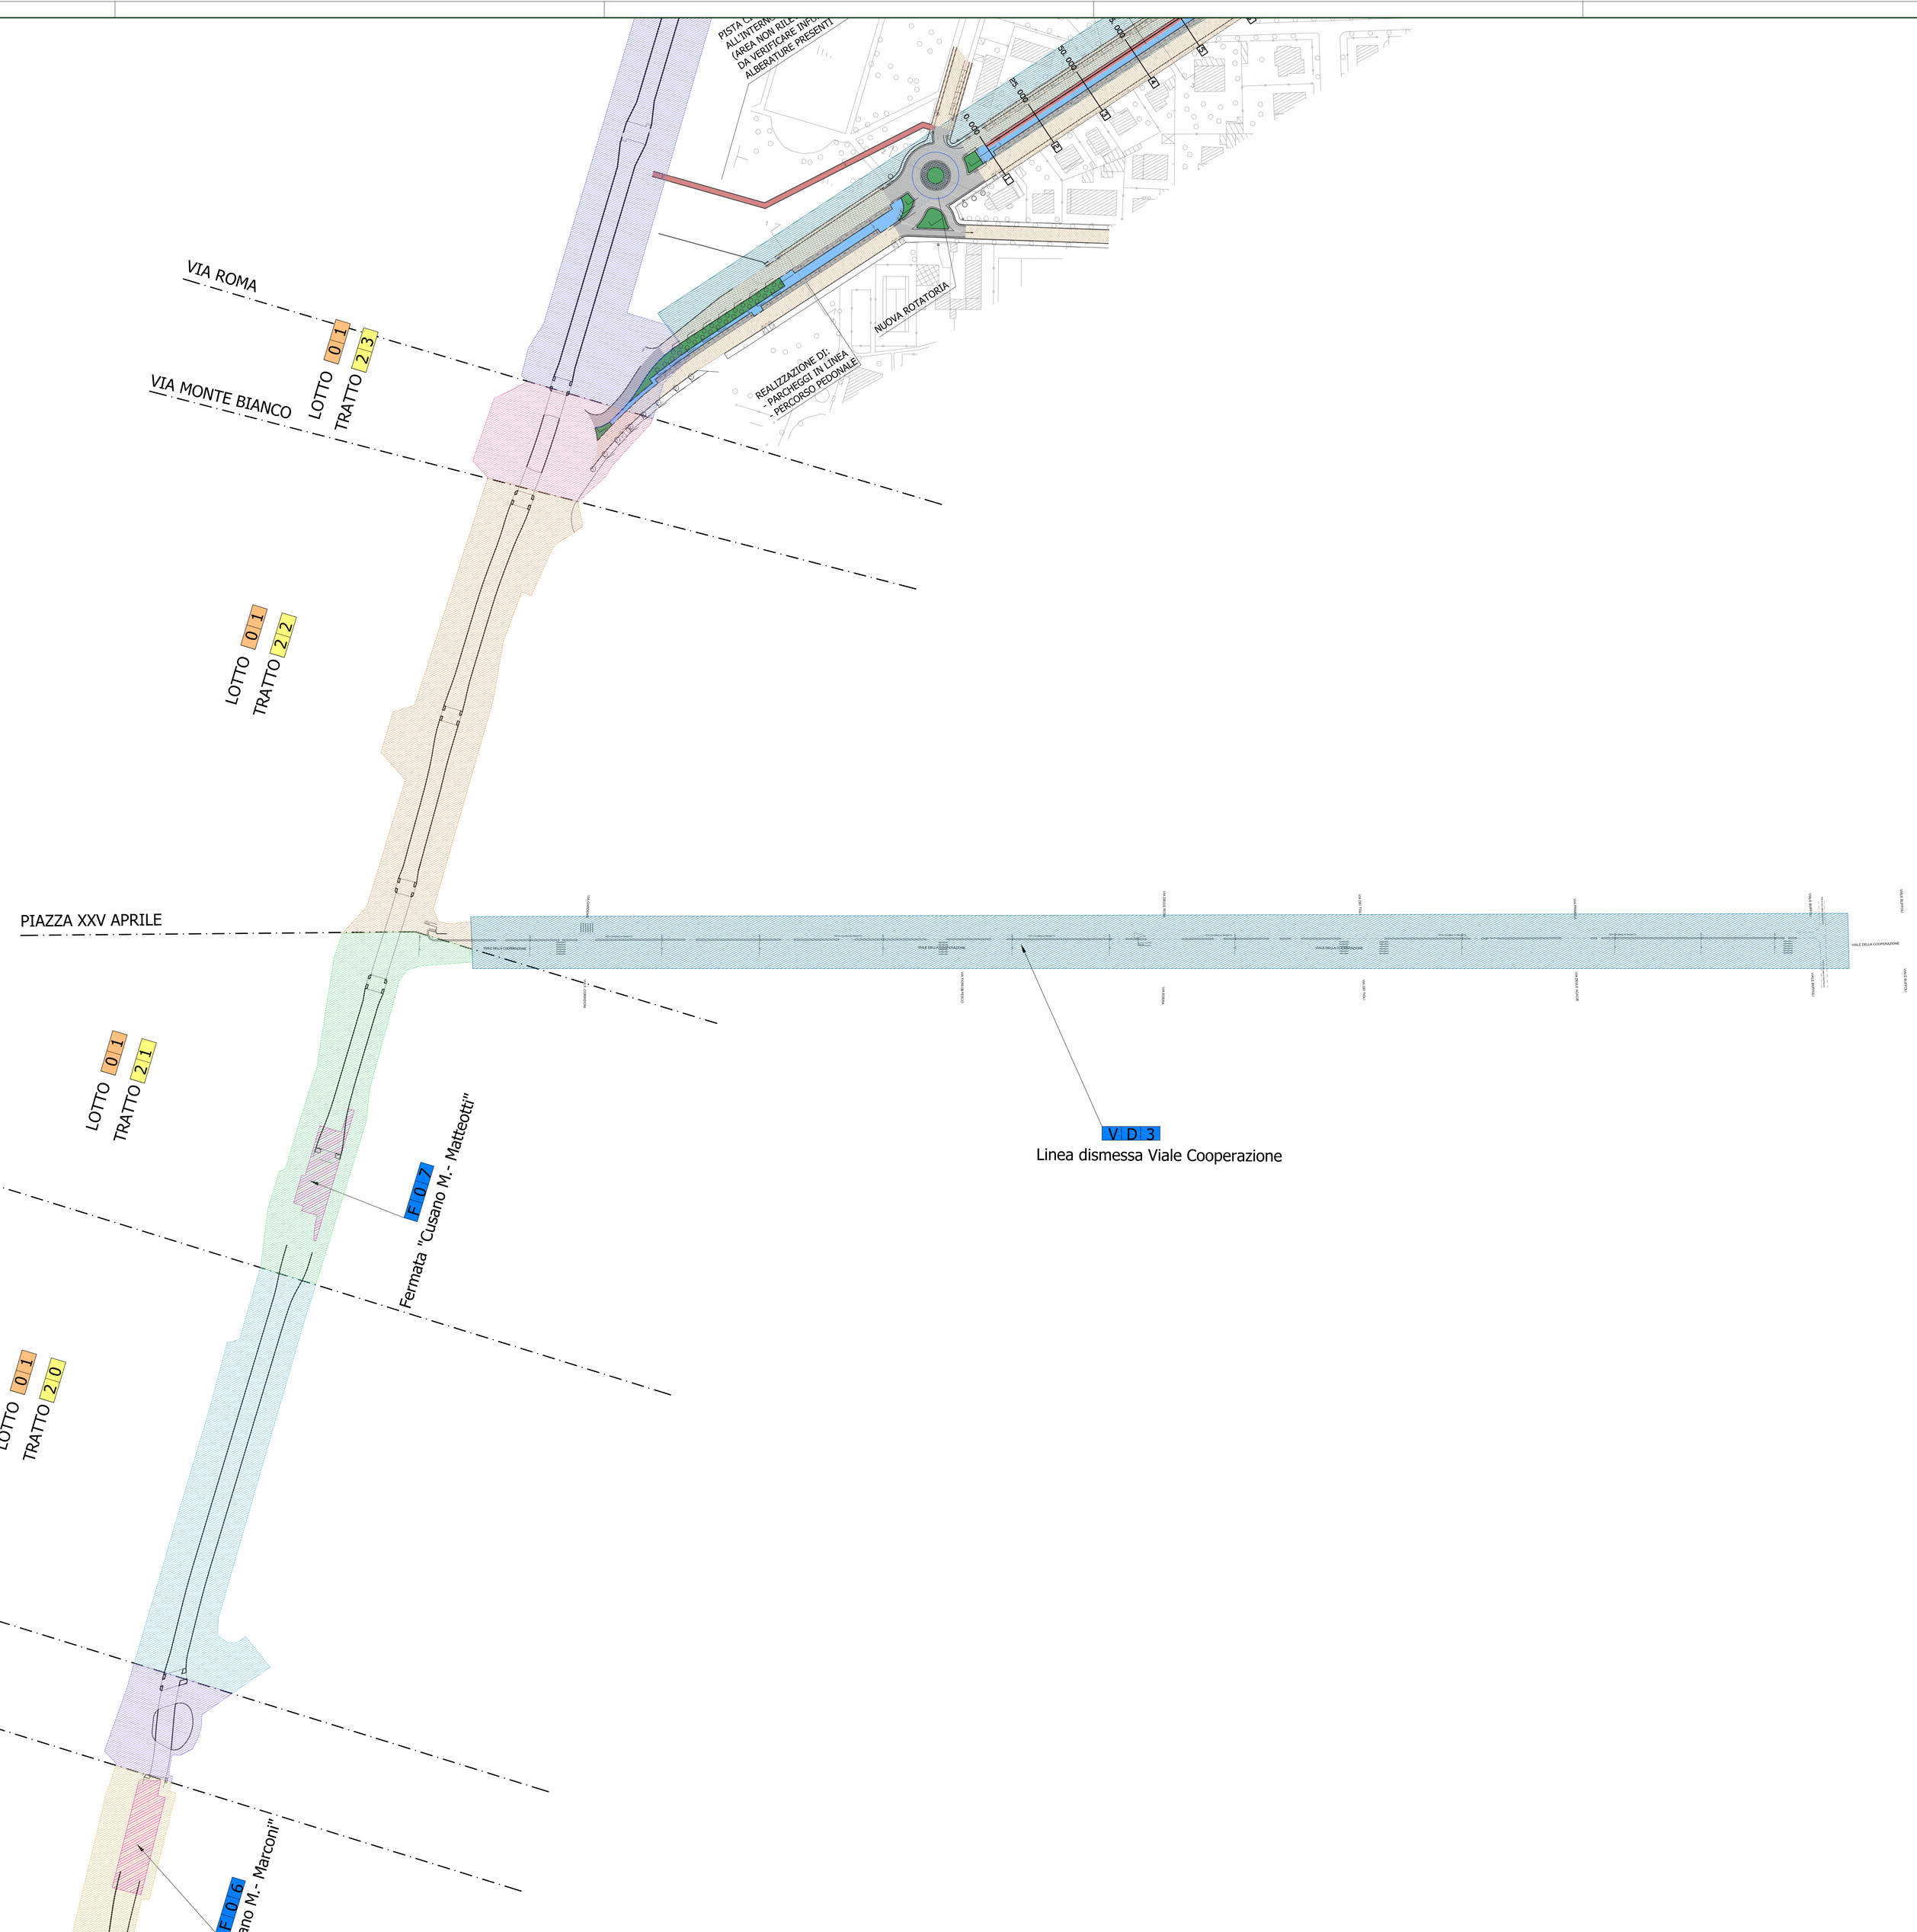

Lotto

Tratto (codifica WBS lineare)

Opera/Ambito (codifica WBS puntuale)

Individuazione progressive

Progressive

Progressive incongruenti

Confini Comunali

Elaborati di riferimento

E_T_0_00_C_IG0_EG_CR_01
E_T_0_00_C_IG0_EG_CR_02

KEYPLAN

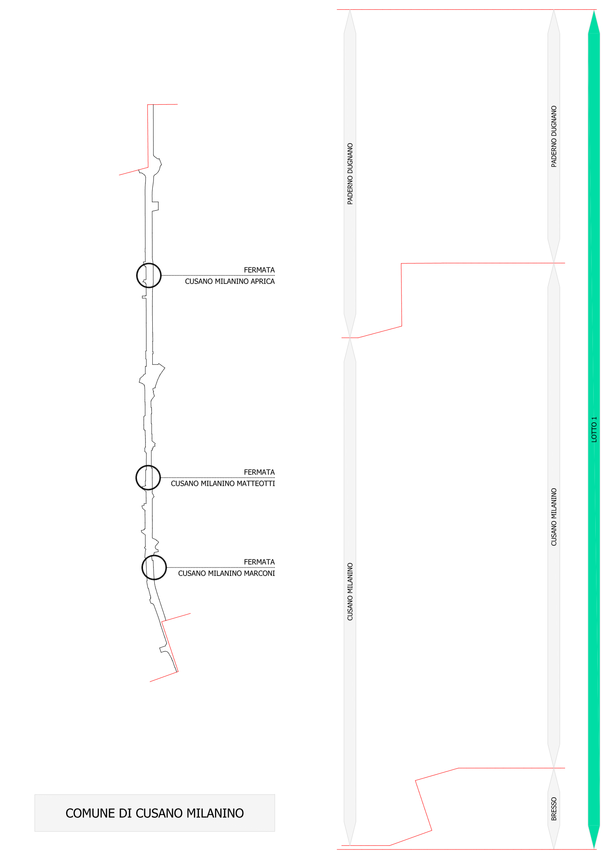

COMUNE DI CUSANO MILANINO

Ministero delle Infrastrutture e dei Trasporti
Provveditorato Interregionale alle OO.PP. per la Lombardia e l'Emilia Romagna

Città metropolitana di Milano

METROTRANVIA MILANO PARCO NORD - SEREGNO

CODICE C.U.P. J62B03000040009
CODICE C.I.G. 1829501FFA

PROGETTO ESECUTIVO

GENERALI
PLANIMETRIE DI INDIVIDUAZIONE DELLE WBS
ELABORATI GENERALI
Planimetria di individuazione delle WBS - Tav. 11 di 11

APPALTATORE

C.M.C. cooperativa muratori cementisti ravenna

CONSULENZA SPECIALISTICA

ALSTOM

PROGETTAZIONE

RTP:
Capogruppo mandataria:

TECHNITAL

Mandanti:

RESPONSABILE DELLA INTEGRAZIONE DELLE PRESTAZIONI SPECIALISTICHE
Ing. Andrea Renso

EM./REV.	DATA	DESCRIZIONE	REDATTO	CONTROLLATO	APPROVATO
B	Settembre 2020	Revisione a seguito C.d.S.	TECHNITAL	R. DELLA BELLA	A. RENSO
A	Novembre 2017	Emissione	TECHNITAL	R. DELLA BELLA	A. RENSO

PROGETTISTA: TECHNITAL — Ing. Riccardo Della Bella

IDENTIFICAZIONE ELABORATO

Fase	Disciplina	Lotto	Progressivo	Disciplina	Opera/ambito	Parte opera	Tipologia doc.	Progressivo doc.	Revisione
E	T	1	C	M	G	W B S	E G	P L	0 3	B

DATA: Settembre 2020
SCALA: 1:2.000

Numero progressivo elaborato: 00039A